


S2
1 sztuka

Beton:
C 20/25
Stal:
RB 500W
otulina: 20mm

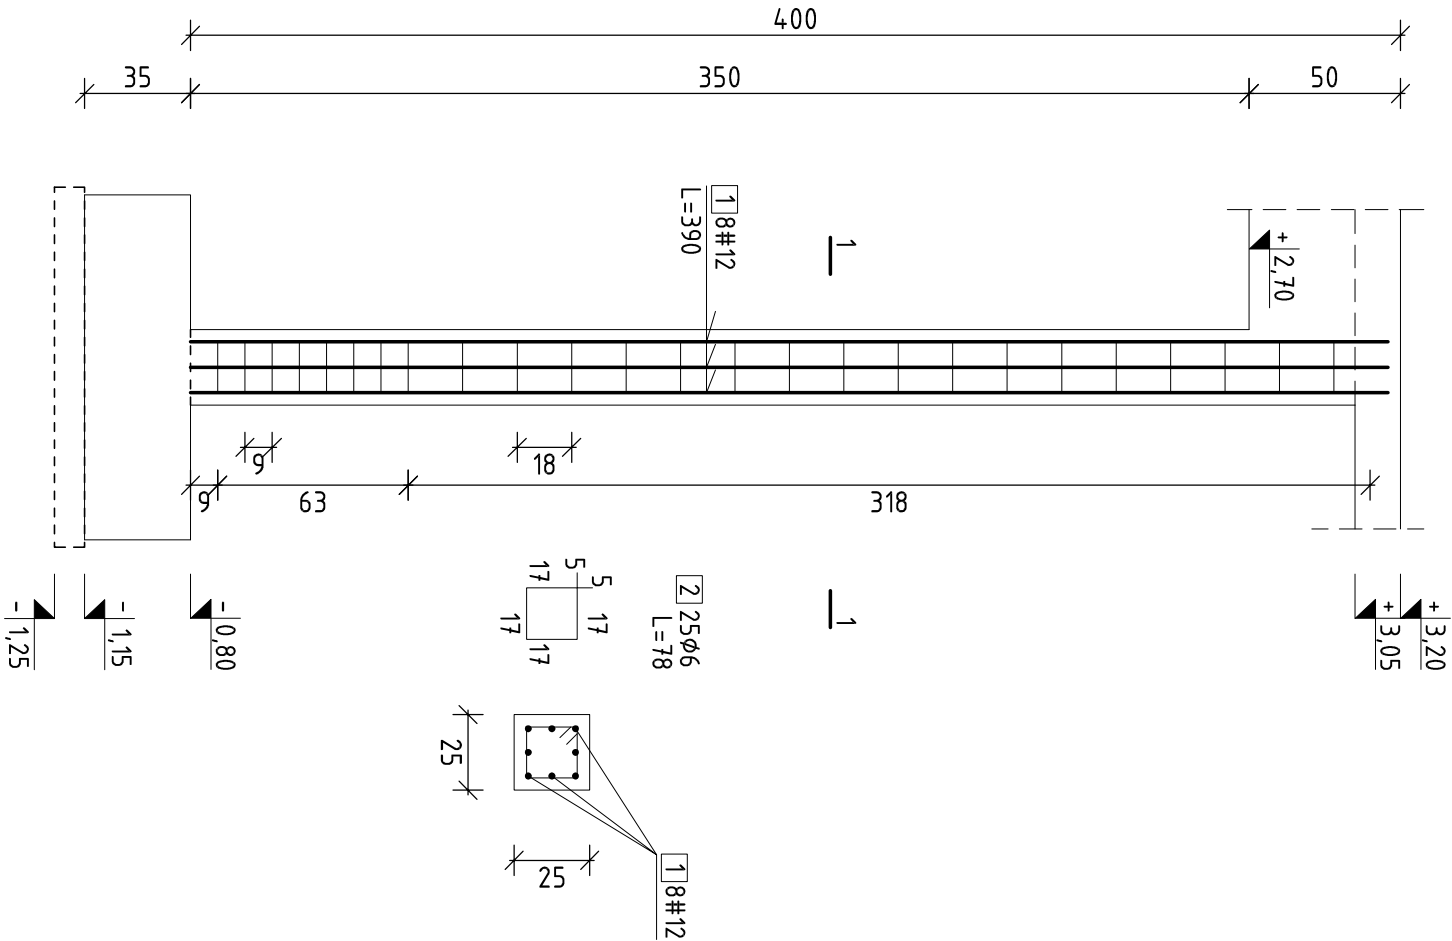

Nr	ŠREDNIC		DUGOŠĆ		SZTUK	DUGOŠĆ ŁAĆZNA	
	A [mm]	Ć [mm]				#6	#12 [m]
1	12	3900	8		RB500W	RB500W	31,20
2	6	780	25				
SUMA:							31,2
MASA:							27,70
MASA ŁAĆZNA (kg/stup):							32,03

TYTUŁ RYSUNKU:		REWIZJA	
Stupy żelbetowe S1, S2		A	
PROJEKTOWAŁ:		PODPIS:	
mgr inż. Wojciech Lau		LOD/189/POOK/09	
Sprawdził:		23.02.WLM	
mgr inż. Andrzej Sobczak			
Współpraca			
mgr inż. Karol Kowalczyk			
DATA OPRAC:		SKALA:	
1:25		BRANŻA:	
wrzesień 2017		Konstrukcja	
		FORMAT:	
		A3	
		NR RYS:	
		K.3.	

Biurow Projektów i Usługi Inwestycyjne
95-100 ZGIERZ
Kamieńna 64
tel: 885 331 437
www.lauconstruction.pl

PROJEKT:
Projekt Budowlany Przebudowy i Rozbudowy Budynku przy ul. Chyliczkowskiej 20B
w Celu Adaptacji na Warsztaty (Funkcja Usługowa - Edukacyjna)

INWESTOR:
Starostwo Powiatowe w Piasznicy

LOKALIZACJA:
05-500 Piaseczno, ul Chyliczkowska 20B dz 8/7 obręb 27

TYTUŁ RYSUNKU:

REWIZJA

A

Skupę żelbetonowe S1, S2

PROJEKTOWAŁ:
mgr inż. Wojciech Lau

NR UPRAWNIENÍ:
LOD/1189/P00K/09

mgr inż. Andrzej Sobczak
23/82/WLM

Współpraca
mgr inż. Karol Kowalczyk