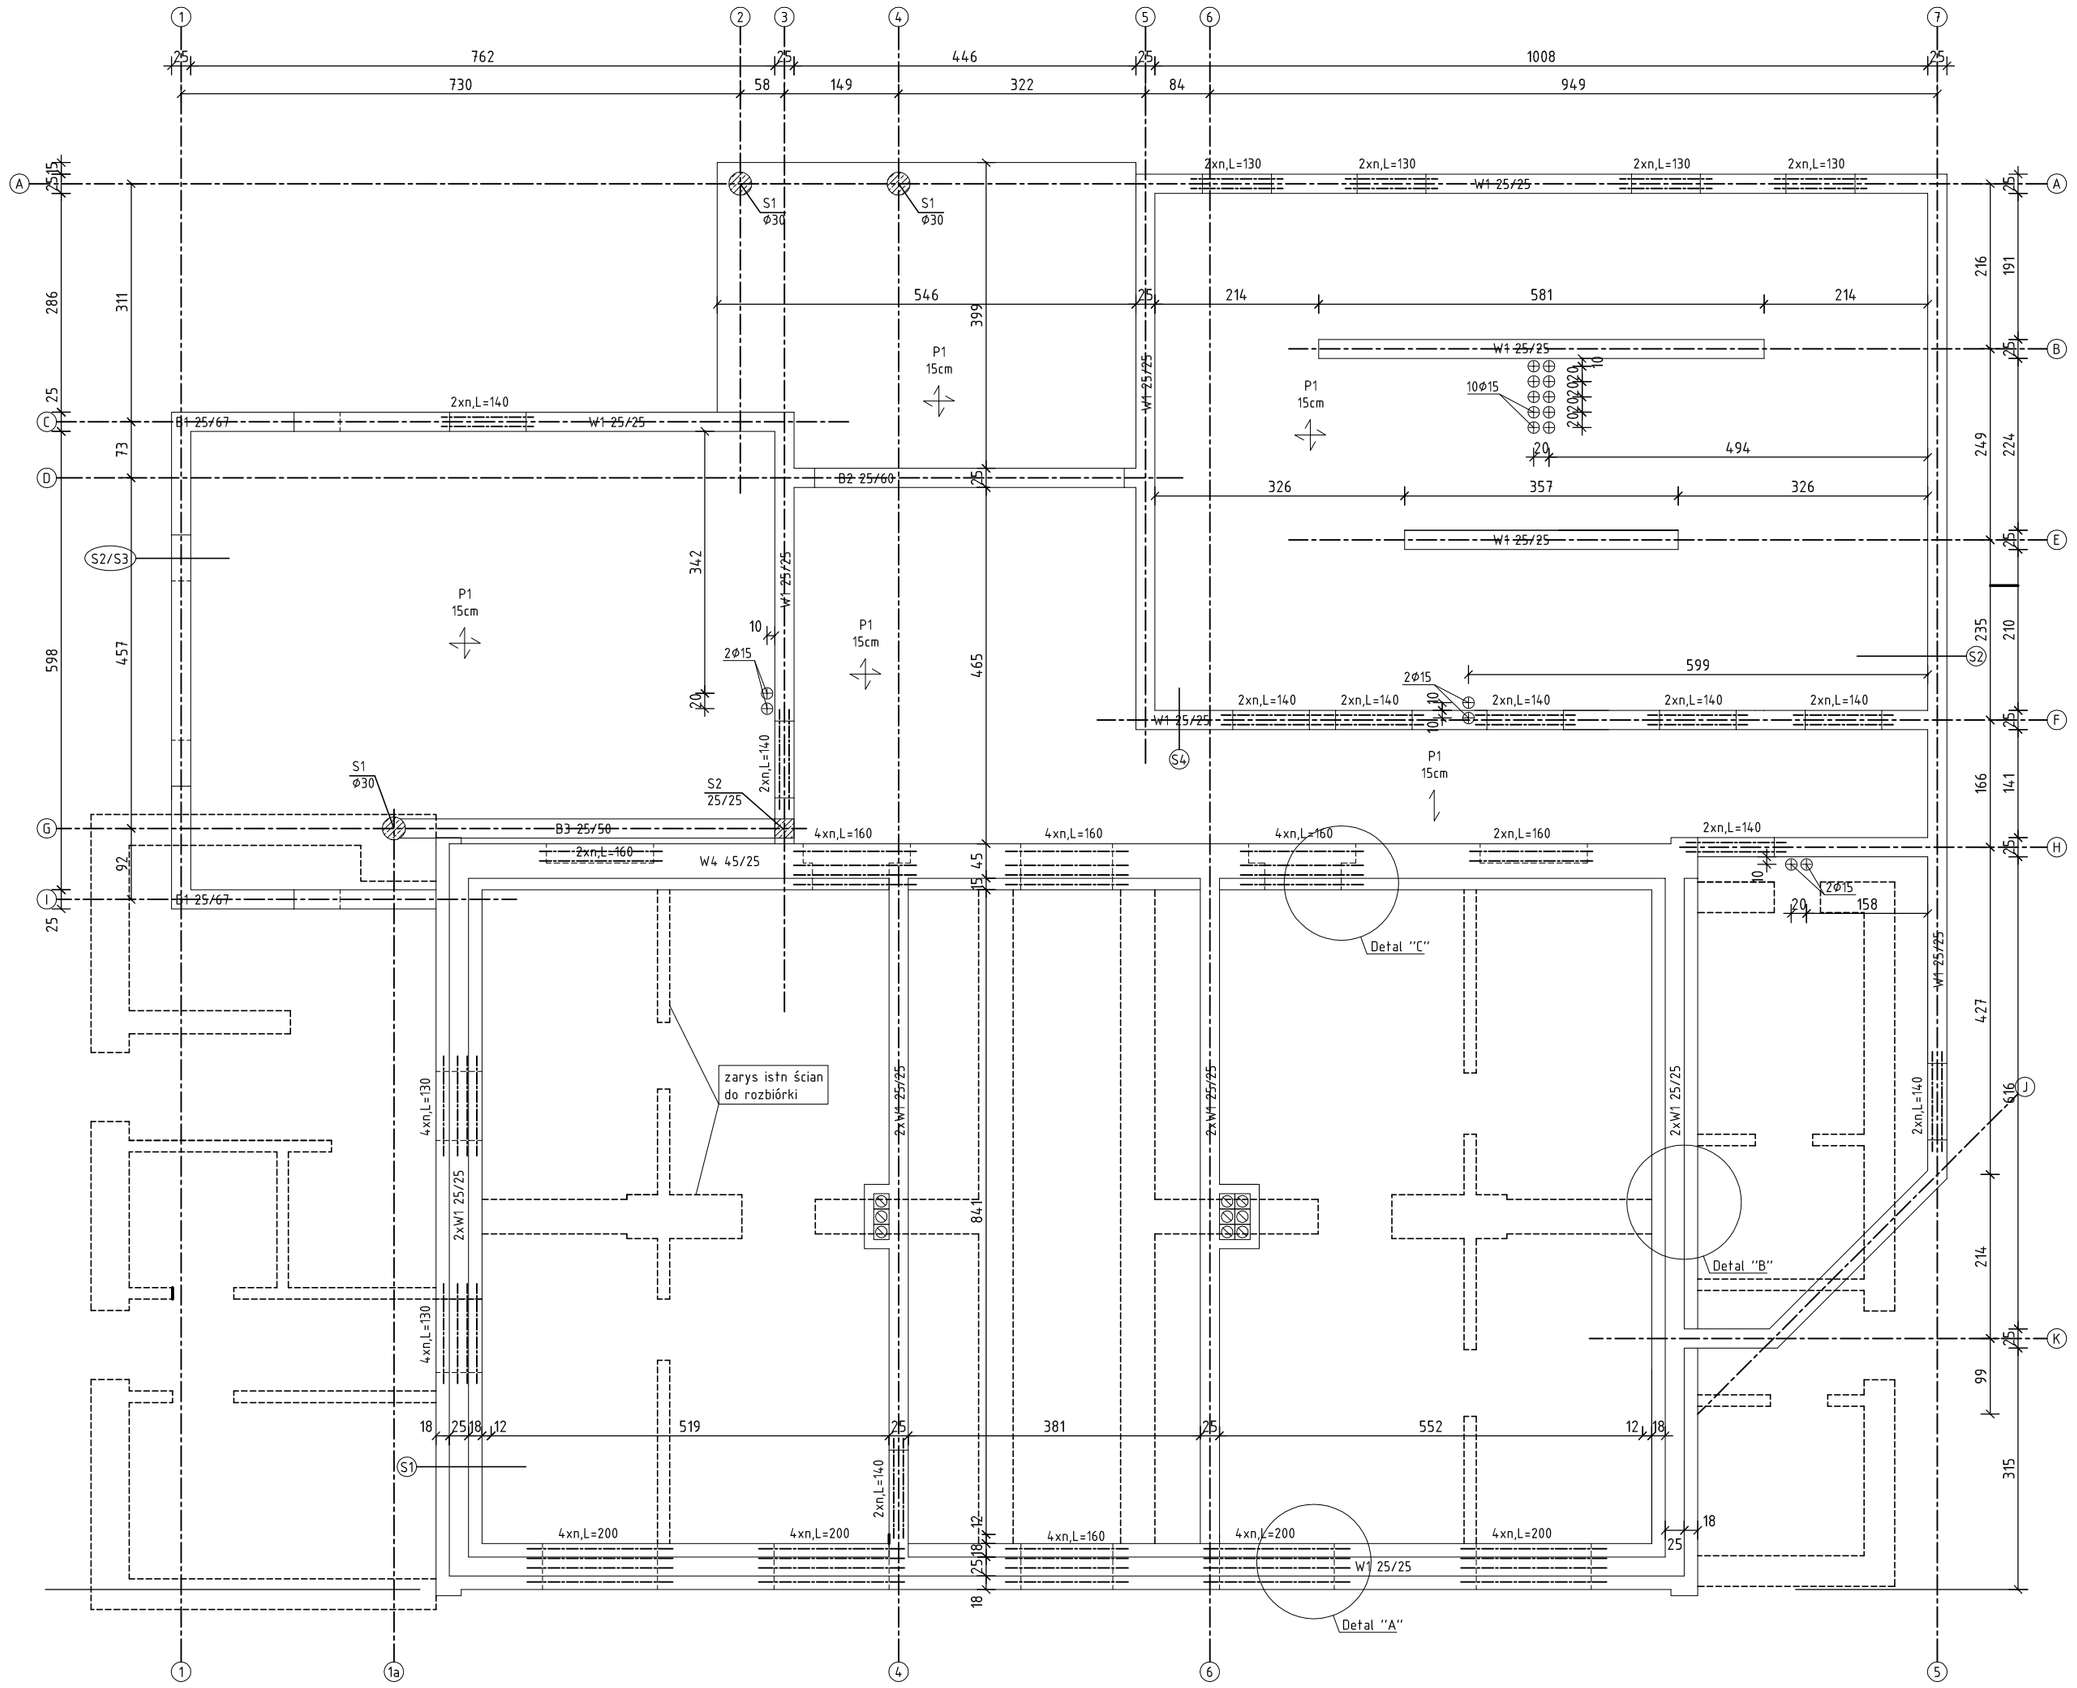

Uwaga:

1. Ściana "S1"
- istn cegła ceramiczna
- gazobetron odm. 400 12cm
- tynk gipsowy 0,5cm

(skuć istniejące tynki)

2.Ściana "S2"
- tynk silikonowy na siatce
- styropian EPS 15cm
- pustaki ceramiczne Uni lub poryzowne 25cm
- tynk gipspwy 0,5cm

3.Ściana "S3"
- cegła elewacyjna klinkier czerw.
- pustaki ceramiczne Uni lub poryzowne 25 cm
- styropian EPS 15cm
- tynk gipspwy 0,5cm

4.Ściana "S4"
- tynk gipsowy 0,5cm
- pustaki ceramiczne Uni lub poryzowne 25 cm
- tynk gipspwy 0,5cm

5.Ściana "S5"
- tynk gipsowy 0,5cm
- pustaki poryzowne 12cm
- tynk gipsowy 0,5cm

6.Ściany istniejące z nowymi łączyc na kotwy stalowe 2Ø8 co max 60cm.

7. Ściany na zaprawie cem.-wap. M5

8. W przypadku stwierdzenia na budowie różnic lub odchyłek w wymiarach bud. istniejącego konsultować się z projektantem

Konstrukcje Architektura

LAU

Biuro Projektów i Obsługi Inwestycji
95-100 ZGIERZ
Kamienna 64
tel: 885 331 437
www.lauconstruction.pl

PROJEKT:
Projekt Budowlany Przebudowy I Rozbudowy Budynku przy ul Chyliczkowskiej 20B w Celu Adaptacji na Warsztaty (Funkcja Usługowa - Edukacyjna)

INWESTOR:
Starostwo Powiatowe w Piasecznie

LOKALIZACJA:
05-500 Piaseczno, ul Chyliczkowska 20B dz 8/7 obręb 27

TYTUŁ RYSUNKU:
Schemat Konstrukcji nad Parterem

REWIZJA
A

PROJEKTOWAŁ:
mgr inż. Wojciech Lau

Sprawdził:
mgr inż. Andrzej Sobczak

Współpraca
mgr inż. Karol Kowalczyk

NR UPRAWNIEŃ:
LOD/1189/POOK/09

23/82/WŁM

PODPIS:

DATA OPRAC:	SKALA:	BRANŻA:	FORMAT:	NR RYS:
czerwiec 2017	1:80	Architektura+Konstrukcja	A2	K2.