


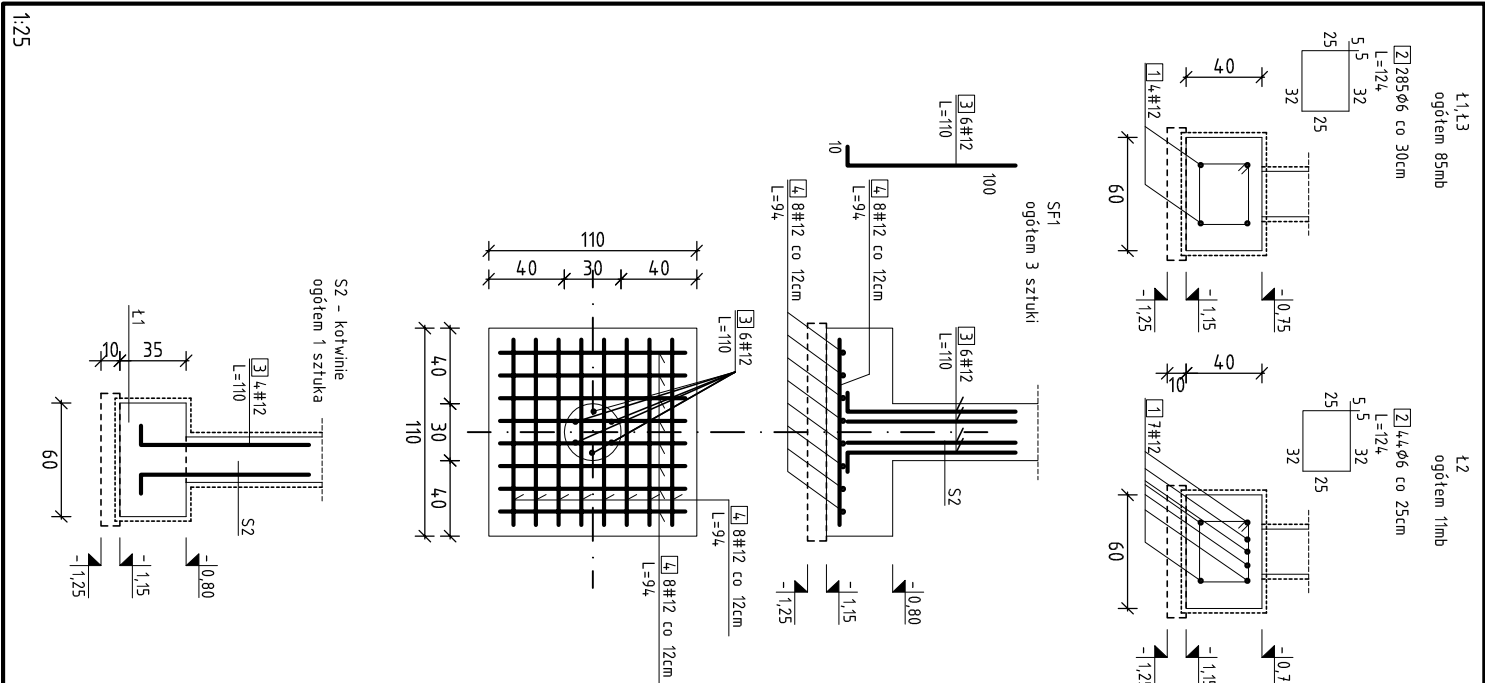

LAU

Biurowo Projektów i Obsługi Inwestycji
95-100 ŻOŁĘDZ
Kamieńna 64
tel: 885 331 437
www.lauconstruction.pl

Konstancja
Architekci



INWESTOR:
Starostwo Powiatowe w Piasecznie

TYTUŁ RYSUNKU:

REWIZJA

A

PROJEKTOVNALE: mgr inž. Wojciech Lau Sprawił: mgr inż. Andrzej Sobczak	NR UPRAWNIENI: LOD/1189/PDOK/09 23482WLM	PODPIS:
---	---	----------------

DATA OPRAC:	SKALA:	BRANZA:	FORMAT:	NR RYS:
1:80/1:25	Architektura+Konstrukcja	A2	K1.	