


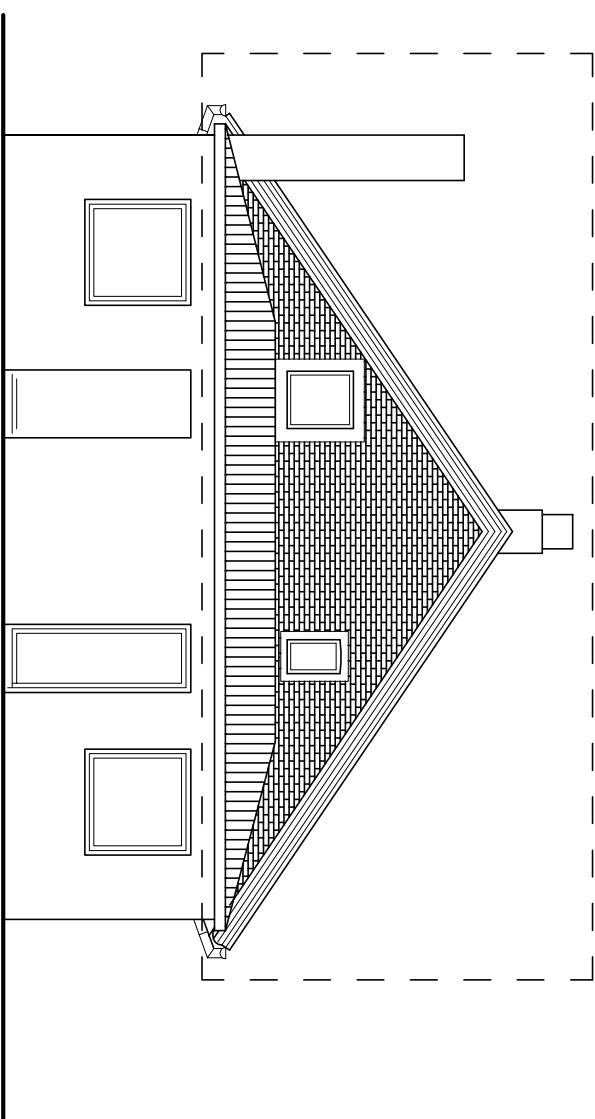

ELEWACJA POŁUDNIOWA

- - - - - ZAKRES WYBURZEŃ



LAU

Biurowie Projektów i Obsługi Inwestycji

95-100 ZGIERZ
Kamieńna 64
tel: 885 331 437
www.lauconstruction.pl

PROJEKT:

Projekt Adaptacji Budynku przy ul Chylińskowskiej 20B na
Warsztaty (funkcja Usługowa - Edukacyjna)

INWESTOR:

Starostwo Powiatowe w Pleszewie

LOKALIZACJA:

05-500 Pleszewo, ul Chylińskowska 20B dz 8/7 obręb 27

Tytuł rysunku:

Inwentaryzacja Budynku Istniejącego - Elewacje

REWIZJA

A

Inwentaryzowali:

mgr inż. Wojciech Lau
LDD/189/POK/09

NR Uprawnienia:

11/R/4231/LOJA/09
LDD/189/POK/09

Podpis:

mgr inż. Karol Kowalczyk

Data oprac:

czerwiec 2017

Skala:

1:100

Branda:

konstrukcja

Format:

A3

NR rys:

i.3.