


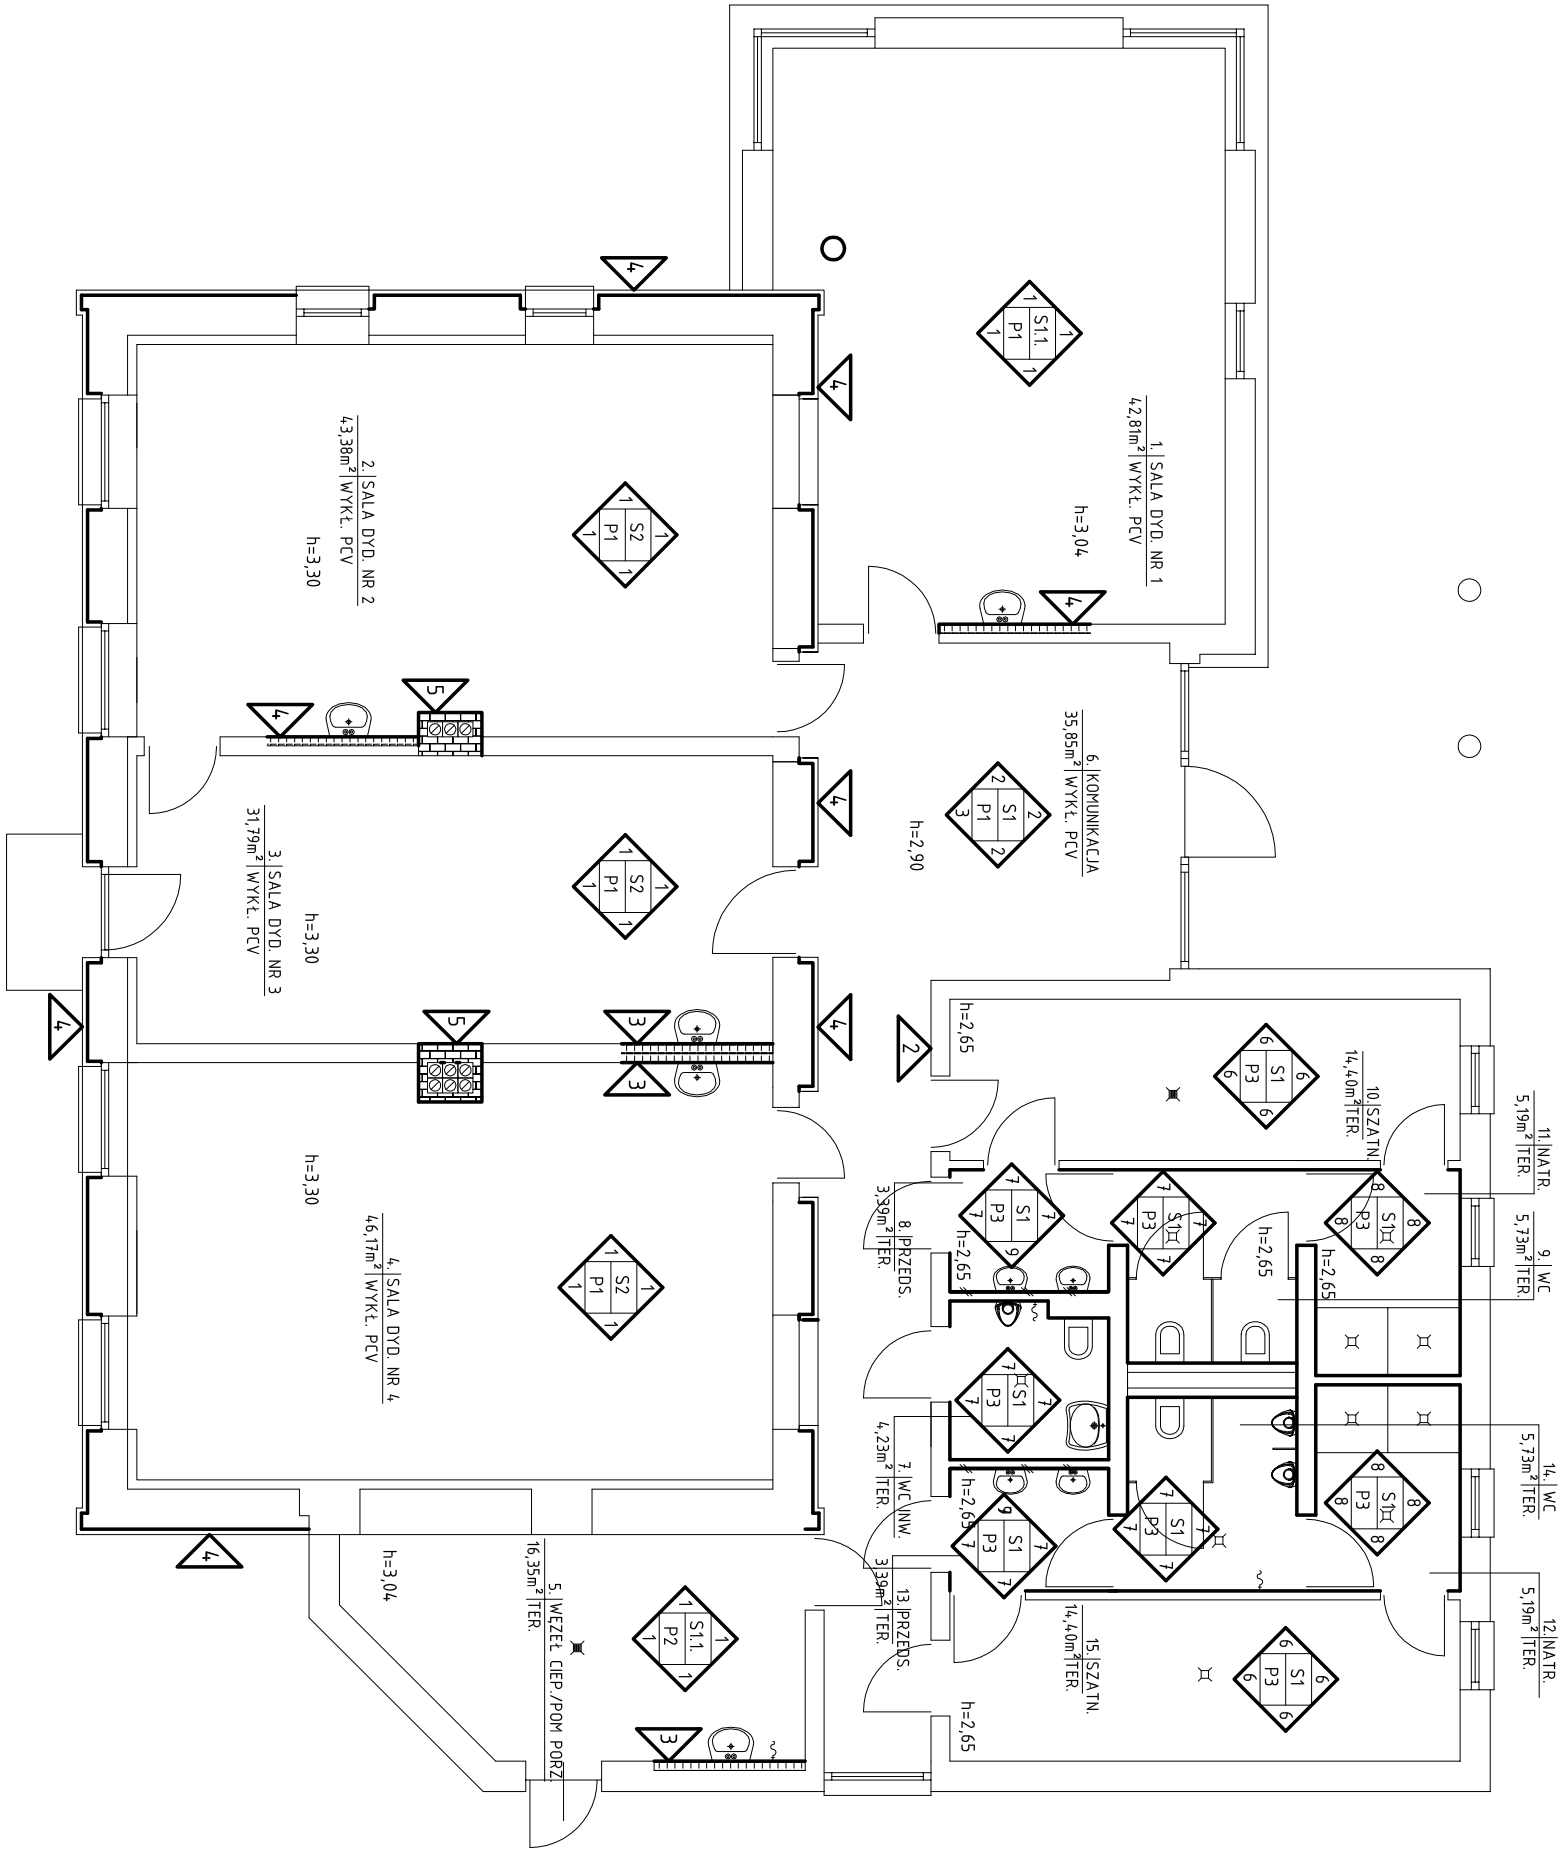

Sufity:

- S1- G-K na profilach ocynk malowanie kolor Biel Sufitowa*
S1.1- Tynk gipsowy 1cm malowanie kolor Biel Sufitowa*
S2- G-K na profilach ocynk malowanie kolor Biel Sufitowa*
Uwaga: Kratownice Drewniane w kolorze machoniowym

Podłgi:

- P1- wykładzina PCV ISO 0581 kolor szroniebieski/szarozielony*
P2- gres techniczny 30x30cm antypoślizg. kolor szary
P3 - terakota 20x20 antypoślizg. kolor: lekkie błękity/turkusy lub jasne odcienie zieleni/seledynu event. szarości*

Uwaga: Cokoły 15 cm w przypadku wykładzin i 5 cm w przypadku terakoty.

Ściany:

- Tynk gips malowanie kolor NCS S0300-N * farba latekowa zmywalna połysk/półpołysk
- Tynk gips malowanie kolor NCS S0502-G * farba latekowa zmywalna połysk/półpołysk
- Glazura 10x10cm kolor biały * (prostokąt bxbh=200x210 cm przy umywalce)
- Impregnacja Istniejącej Cegły
a. usunąć tynki
b. wyczyścić, wypłukować powierzchnie
c. usupetnić ubytki, wypełnić spoiny
d. pomalować atest imp. do pow ceglanych nadproża, parapety z cegły robiołkowej impregnowanej
- Cegła klinkerowa kolor nawiązujący do ściany pkt. 4
- Tynk gips malowanie kolor NCS: S0507-B20G * farba lateksowa – połysk

7. Glazura 10x10cm kolor biały, lekkie błękity* do wys h=260 powyżej tynk gips 5mm + malowanie w kolorze sufitu

8. Glazura 10x10cm kolor biały, lekkie błękity* do wys h=260 powyżej tynk gips 5mm + malowanie w kolorze sufitu

9. Glazura 10x10cm kolor jak w pkt.8:

- h= 0-90 cm - glazura, jak w pkt.8:
h= 90-200cm – lustro
h= 200-210 cm – glazura
h= 210-265 cm – malowanie w kolorze sufitu

Wykończenia:

- parapety wewnętrzne: konglomerat szarogratit

Uwaga:

* wykonać próbki kolorów wybranych przez architekta na ścianach ramach nadzoru nad budową;
Wykonawca zapropnuje producenta farby a projektant wybierze kolory w ramach wybranego systemu kolorów



LAU

Biuo Projektów i Obsługi Inwestycji

95-100 ZGIERZ
Kamienia 64
tel: 885 331 437
www.lauconstruction.pl

PROJEKT:

Projekt Budowlany Przebudowy i rozbudowy Budynku przy ul Chylickowskiej 20B w Celi Adaptacji na Warsztaty (Funkcja Usługowa - Edukacyjna)

INWESTOR:

Starostwo Powiatowe w Pleszcznie

LOKALIZACJA:

05-500 Pleszeczno, ul Chylickowska 20B dz 8/7 obręb 27

TYTUŁ RYSUNKU:

Projekt Wykończenia Powierzchni i Kolorystyki

REWIZJA
A

PROJEKTOWAŁ:

mgr inż. Wojciech Lau

NR UPRAWNIENI:

11/R/423/LO01A/09

PODPIS:

Sprawdził:

mgr inż. Łukasz Jakiel

35/LOOKK/2014

DATA OPRAC:

czerwiec 2017

SKALA:

1:80

BRANŻA:

Architektura

FORMAT:

A3

NR RYS:

A.8.