



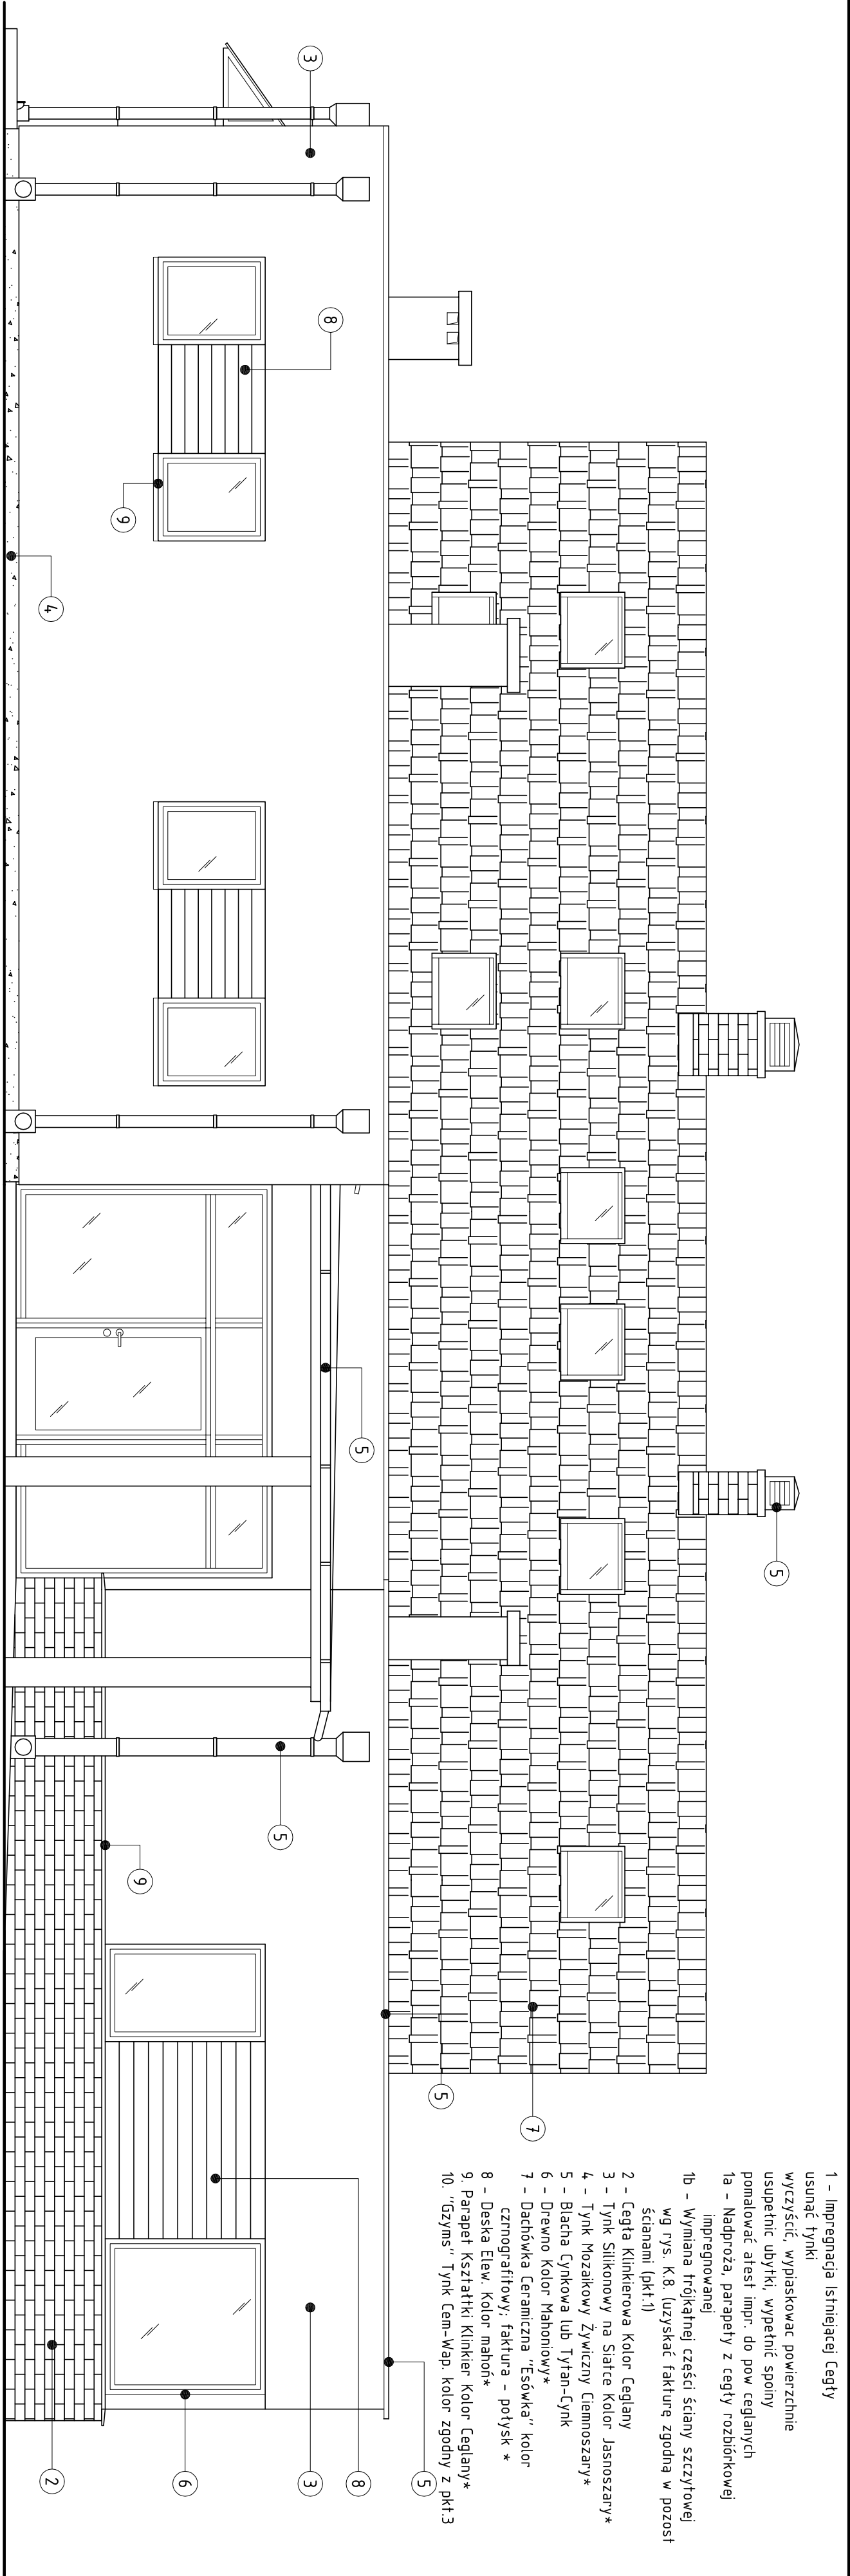


ELEVACJA ZACHODNIA

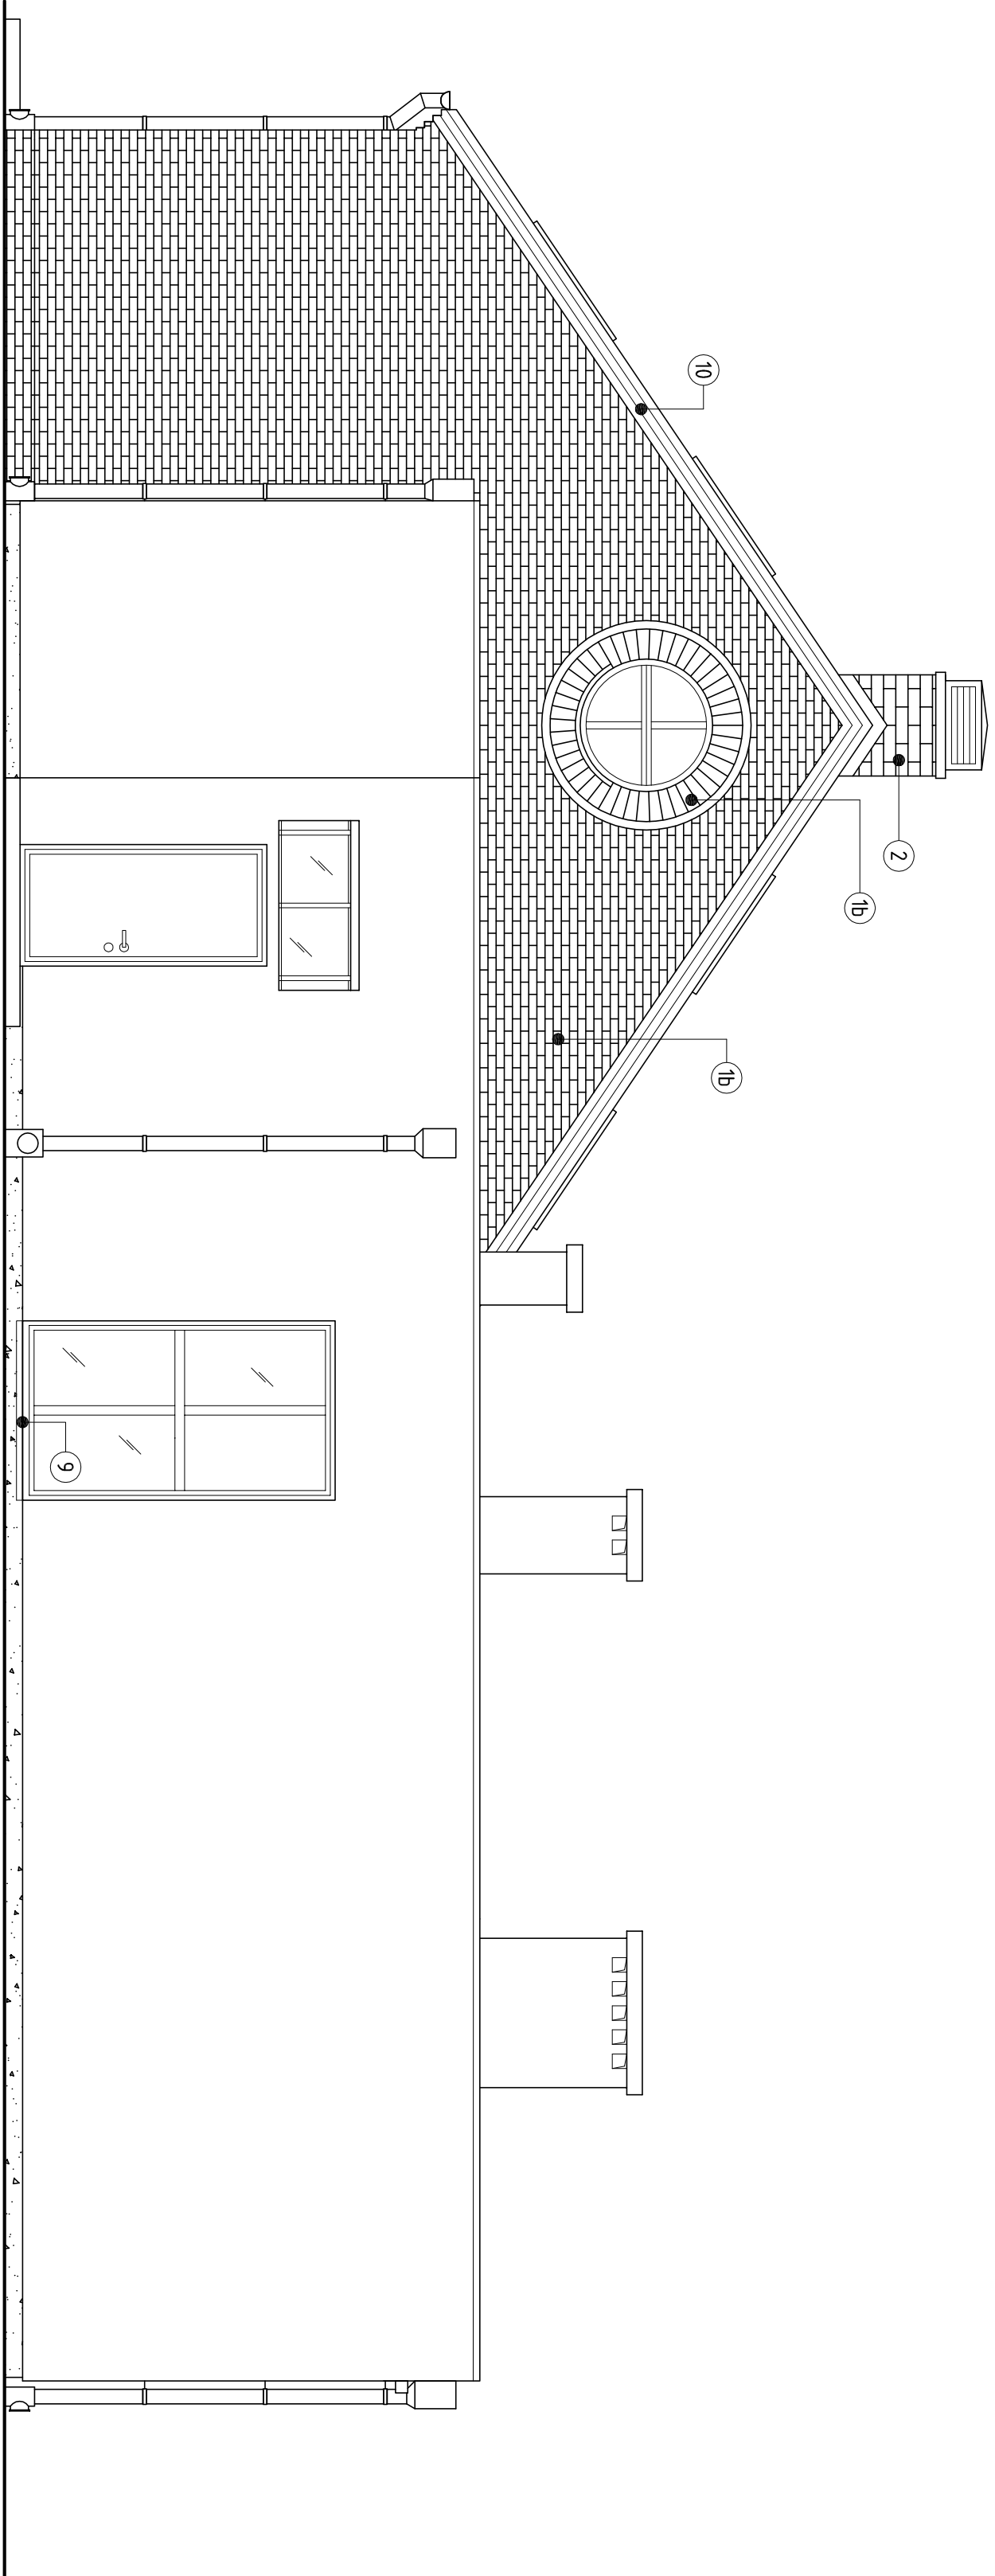

ELEVACJA POŁUDNIOWA

- 1 - Impregnacja istniejącej Cegły
usunąć tynki
wyczerścić, wypłaskowac powierzchnie
usupetnic ubytki, wypetnic spoiny
pomalować atest impr. do pow ceglanych
1a - Nadproża, parapety z cegły rozbiórkowej
Impregnowanej
1b - Wymiana trójkątnej część ściany szczytowej
wg rys. K.8. luzyskać fakturę zgodną w pozost
ścianami (pkt.1)
2 - Cegła klinkerowa kolor Ceglany
3 - Tynk silikonowy na Siatce Kolor Jasnoszary*
4 - Tynk Mozaikowy Żywczyzny Ciemoszary*
5 - Blacha cynkowa lub Tytan-Cynk
6 - Drewno Kolor Mahoniowy*
7 - Dachówka Ceramizna "Cesówka" kolor
czarnogłafowy; faktura - polysk *
8 - Deska Elew. Kolor mahoń*
9, Parapet Kształtki Klinker Kolor Ceglany*
10. "Gzyms" Tynk Cem-Wap kolor zgodny z pkt.3

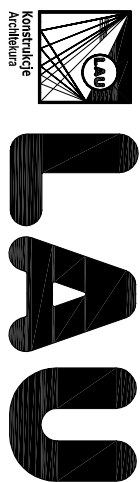

Biuo Projektów i Usługi Inwestycji
95-100 ZGIERZ
Kamieńka 64
tel.: 885 331 437
www.lauconstruction.pl

PROJEKT:
Projekt Budowlany Przebudowy i Rozbudowy Budynku przy ul. Cieszkowskiej 208
w celu Adaptacji na Warsztat (funkcja Usługowa - Edukacyjna)

INWESTOR:
Stowarzyszenie Powiatowe w Pleszewie

LOKALIZACJA:
05-500 Pleszewo, ul. Cieszkowska 208 dz. 8/7 obręb 27

TYTUŁ RYSUNKU:
Elewacje Wschodnia i Południowa

PROJEKTOWAŁ:
mgr inż. Wojciech Lau

NR UPRAWNIENI:
11/R/4231.0004.009

PODPIS:

Sprawdził:
mgr inż. Lukasz Jakiel

35/LOOK/2014

DATA OPRAC:
czerwiec 2017

1:50

SKALA:
Architektura

BRANŻA:

FORMAT:
A2

NR RYS:
A.5.