



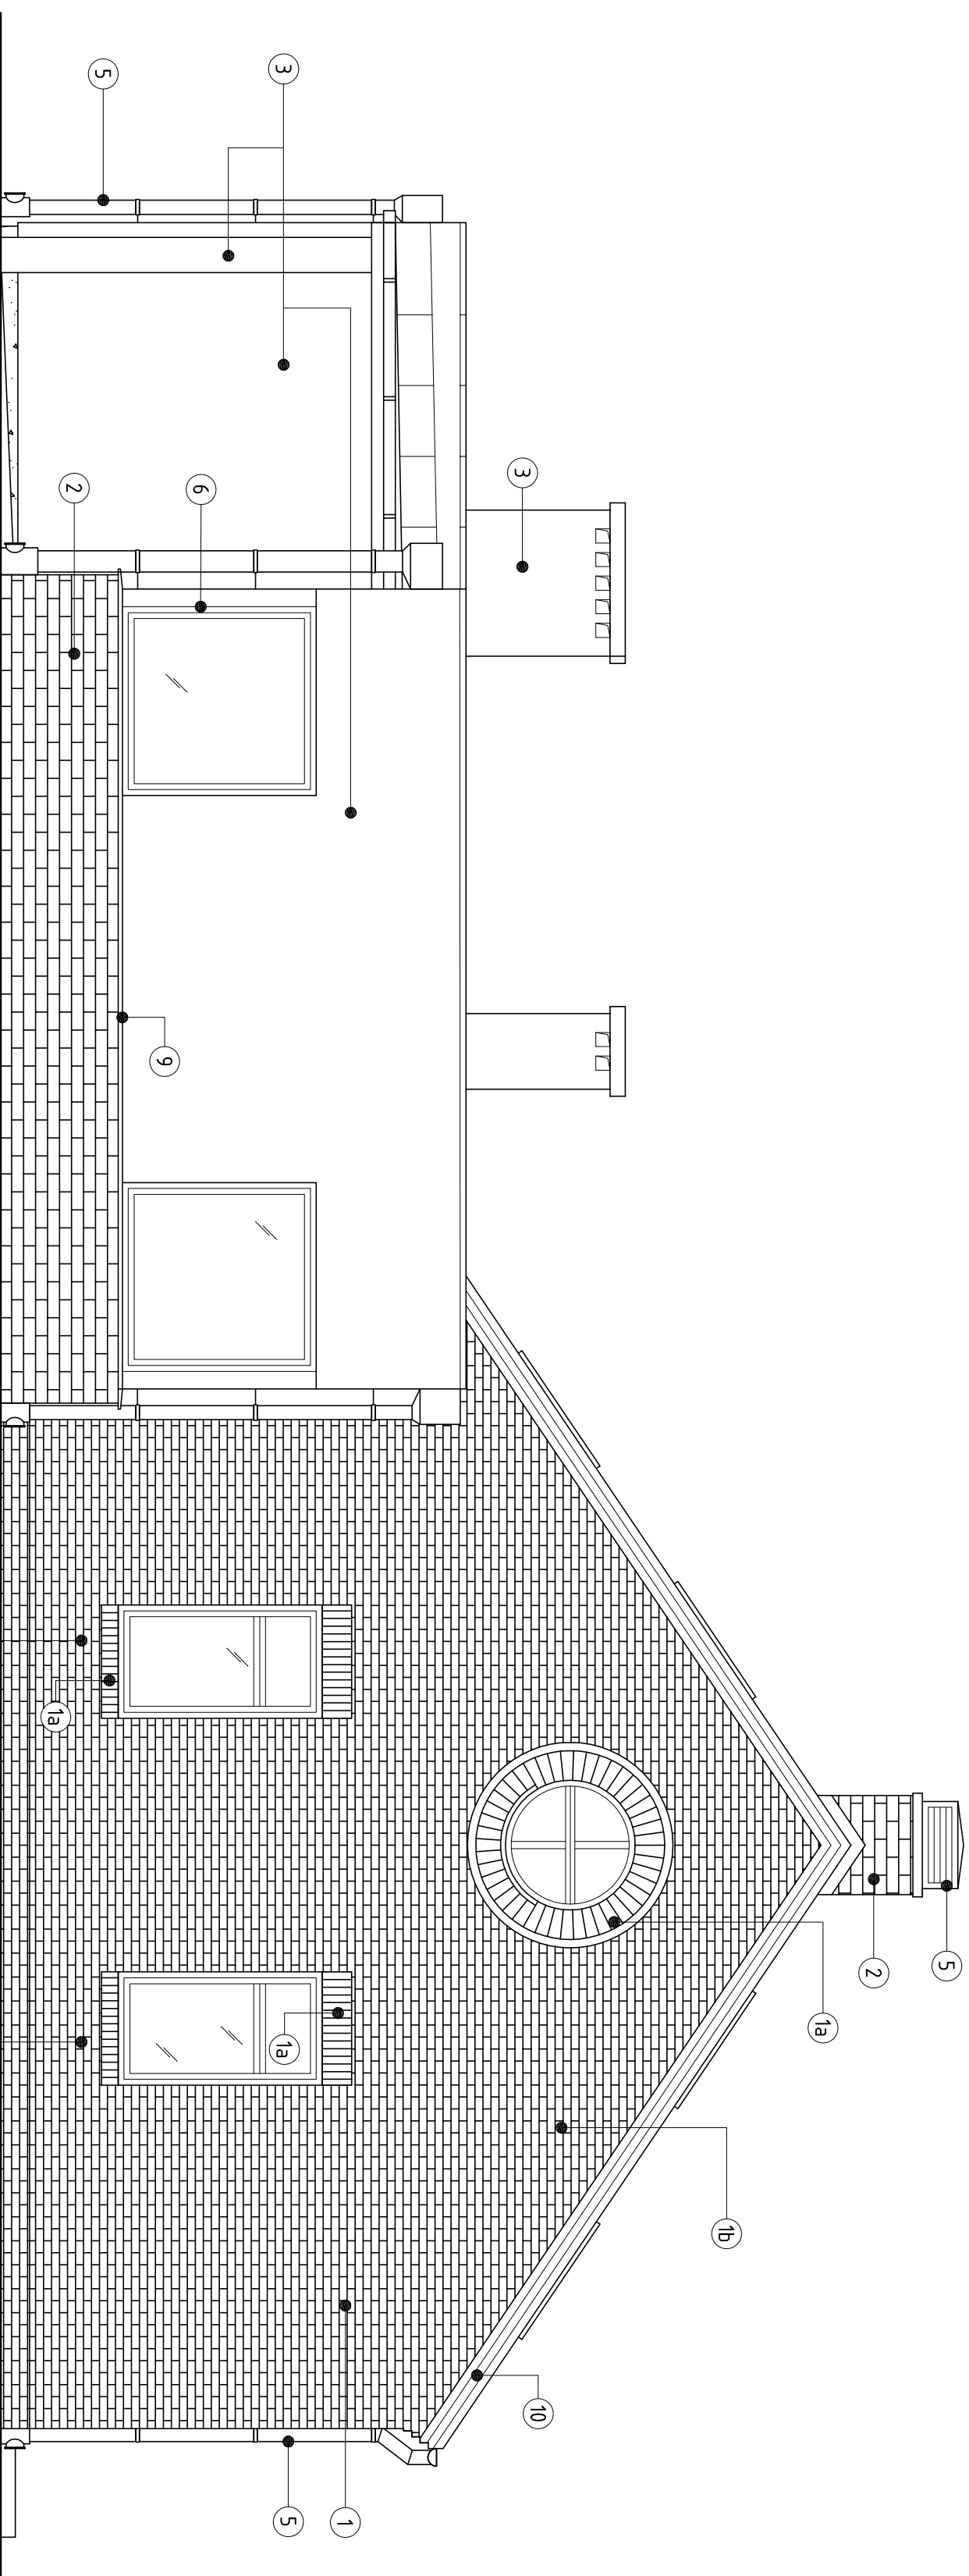

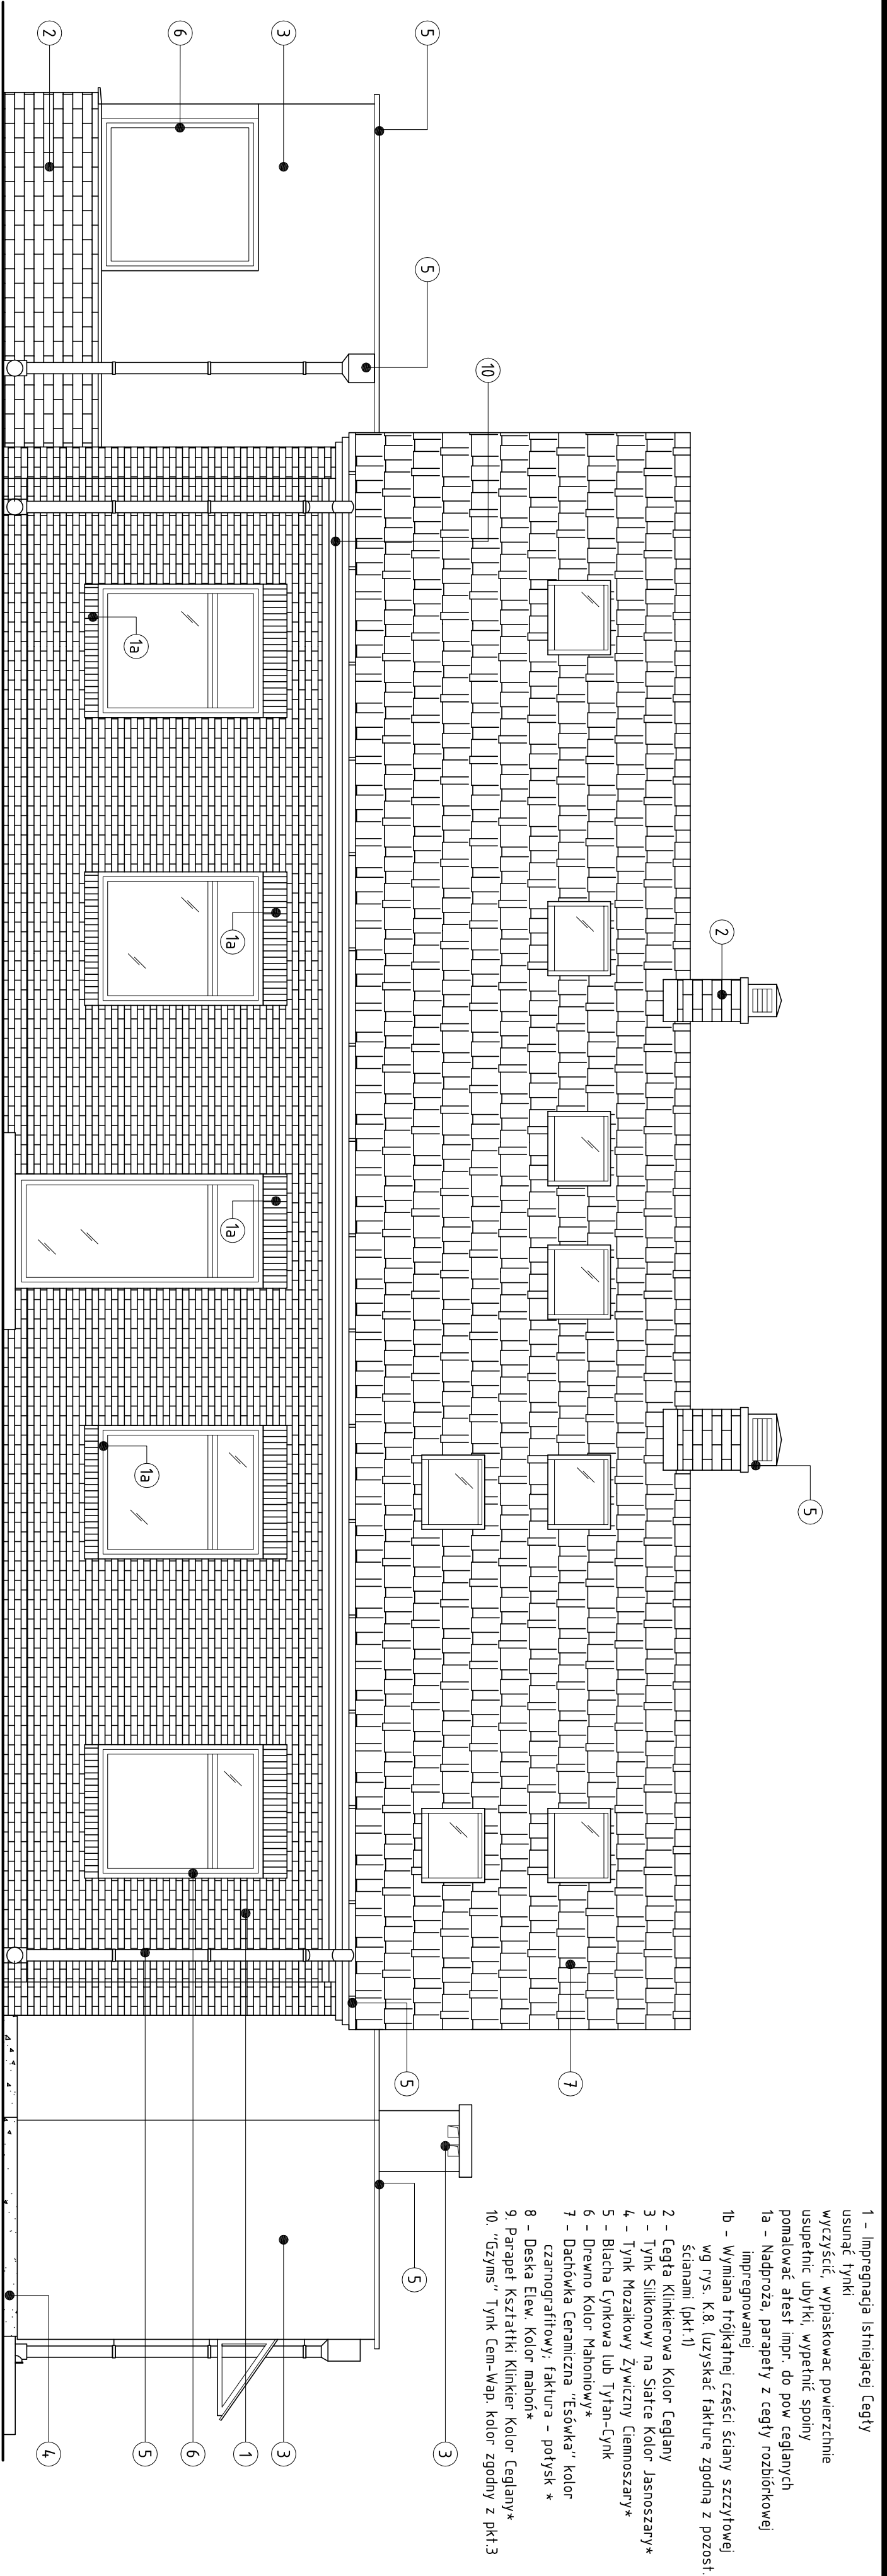

LAU

Biurowie Projektów i Usług Inwestycyjnych
95-100 ZGIERZ
Kamienica 64
tel: 885 331 437
www.lauconstruction.pl

PROJEKT:
Projekt Budowlany Przebudowy i Rozbudowy Budynku przy ul. Cieplickiej 208
w celu adaptacji na warsztat (funkcja usługowa - edukacyjna)

INWESTOR:
Stowarzyszenie Powiatowe w Pleszewie

LOKALIZACJA:
05-500 Pleszewo, ul. Cieplicka 208 dz. 8/7 obręb 27

Tytuł rysunku:
Elewacje północna i wschodnia

PROJEKTOWAŁ:
mgr inż. Wojciech Lau

DATA OPRAC:
czerwiec 2017

SKALA:
1:50

BRANŻA:
Architektura

FORMAT:
A2

NR RYS:
A.4.