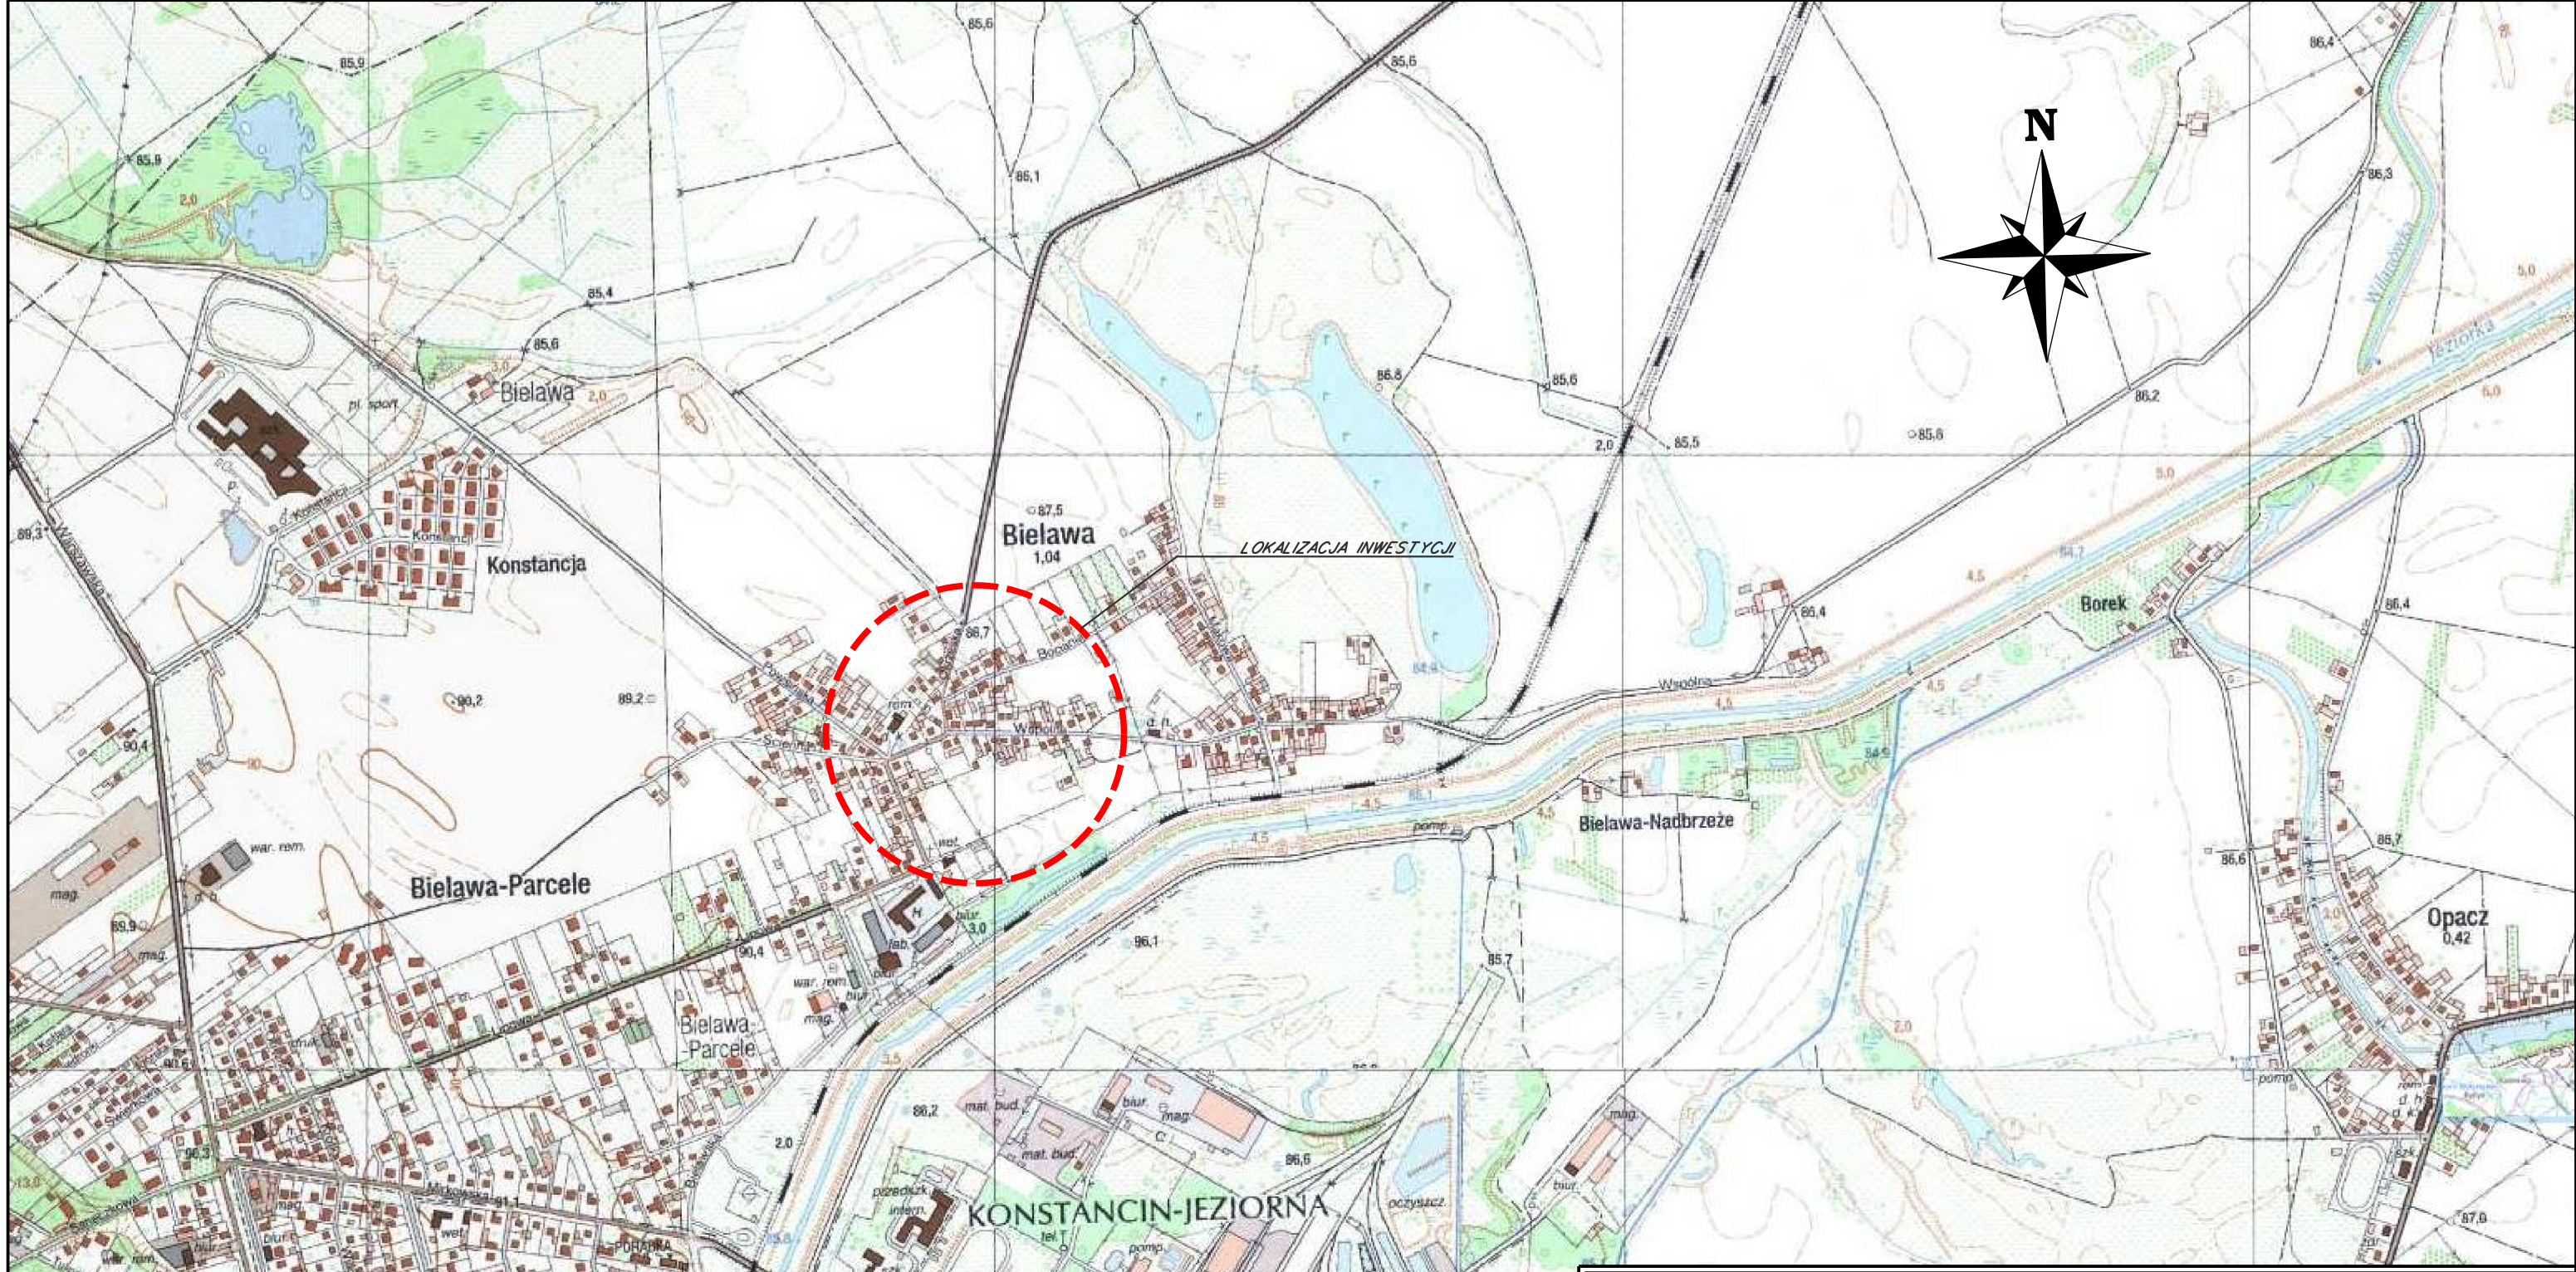

AR-DROG Biuro Projektowe ul. Magnacka 5 lok 103 02-496 Warszawa			
INWESTOR	ZARZĄD POWIATU PIASECZYŃSKIEGO ul. Chyliczkowska 14 05-500 Piaseczno		
TYTUŁ OPRACOWANIA	„Przebudowa drogi powiatowej nr 2802W na odcinku od Bielawy do Okrzeszyna wraz z rozbudową skrzyżowania z drogą powiatową nr 2803W - w tym wykonanie dokumentacji".		
OBIEKT	DROGA POWIATOWA NR 2802W 12803W	STADIUM PW	BRANŻA DROGI
NAZWA RYSUNKU	PLAN ORIENTACYJNY	SKALA 1:10000	NR RYS. 1