LEGENDA:

projektowana niweleta jezdni

teren istniejący

ODCINEK IV

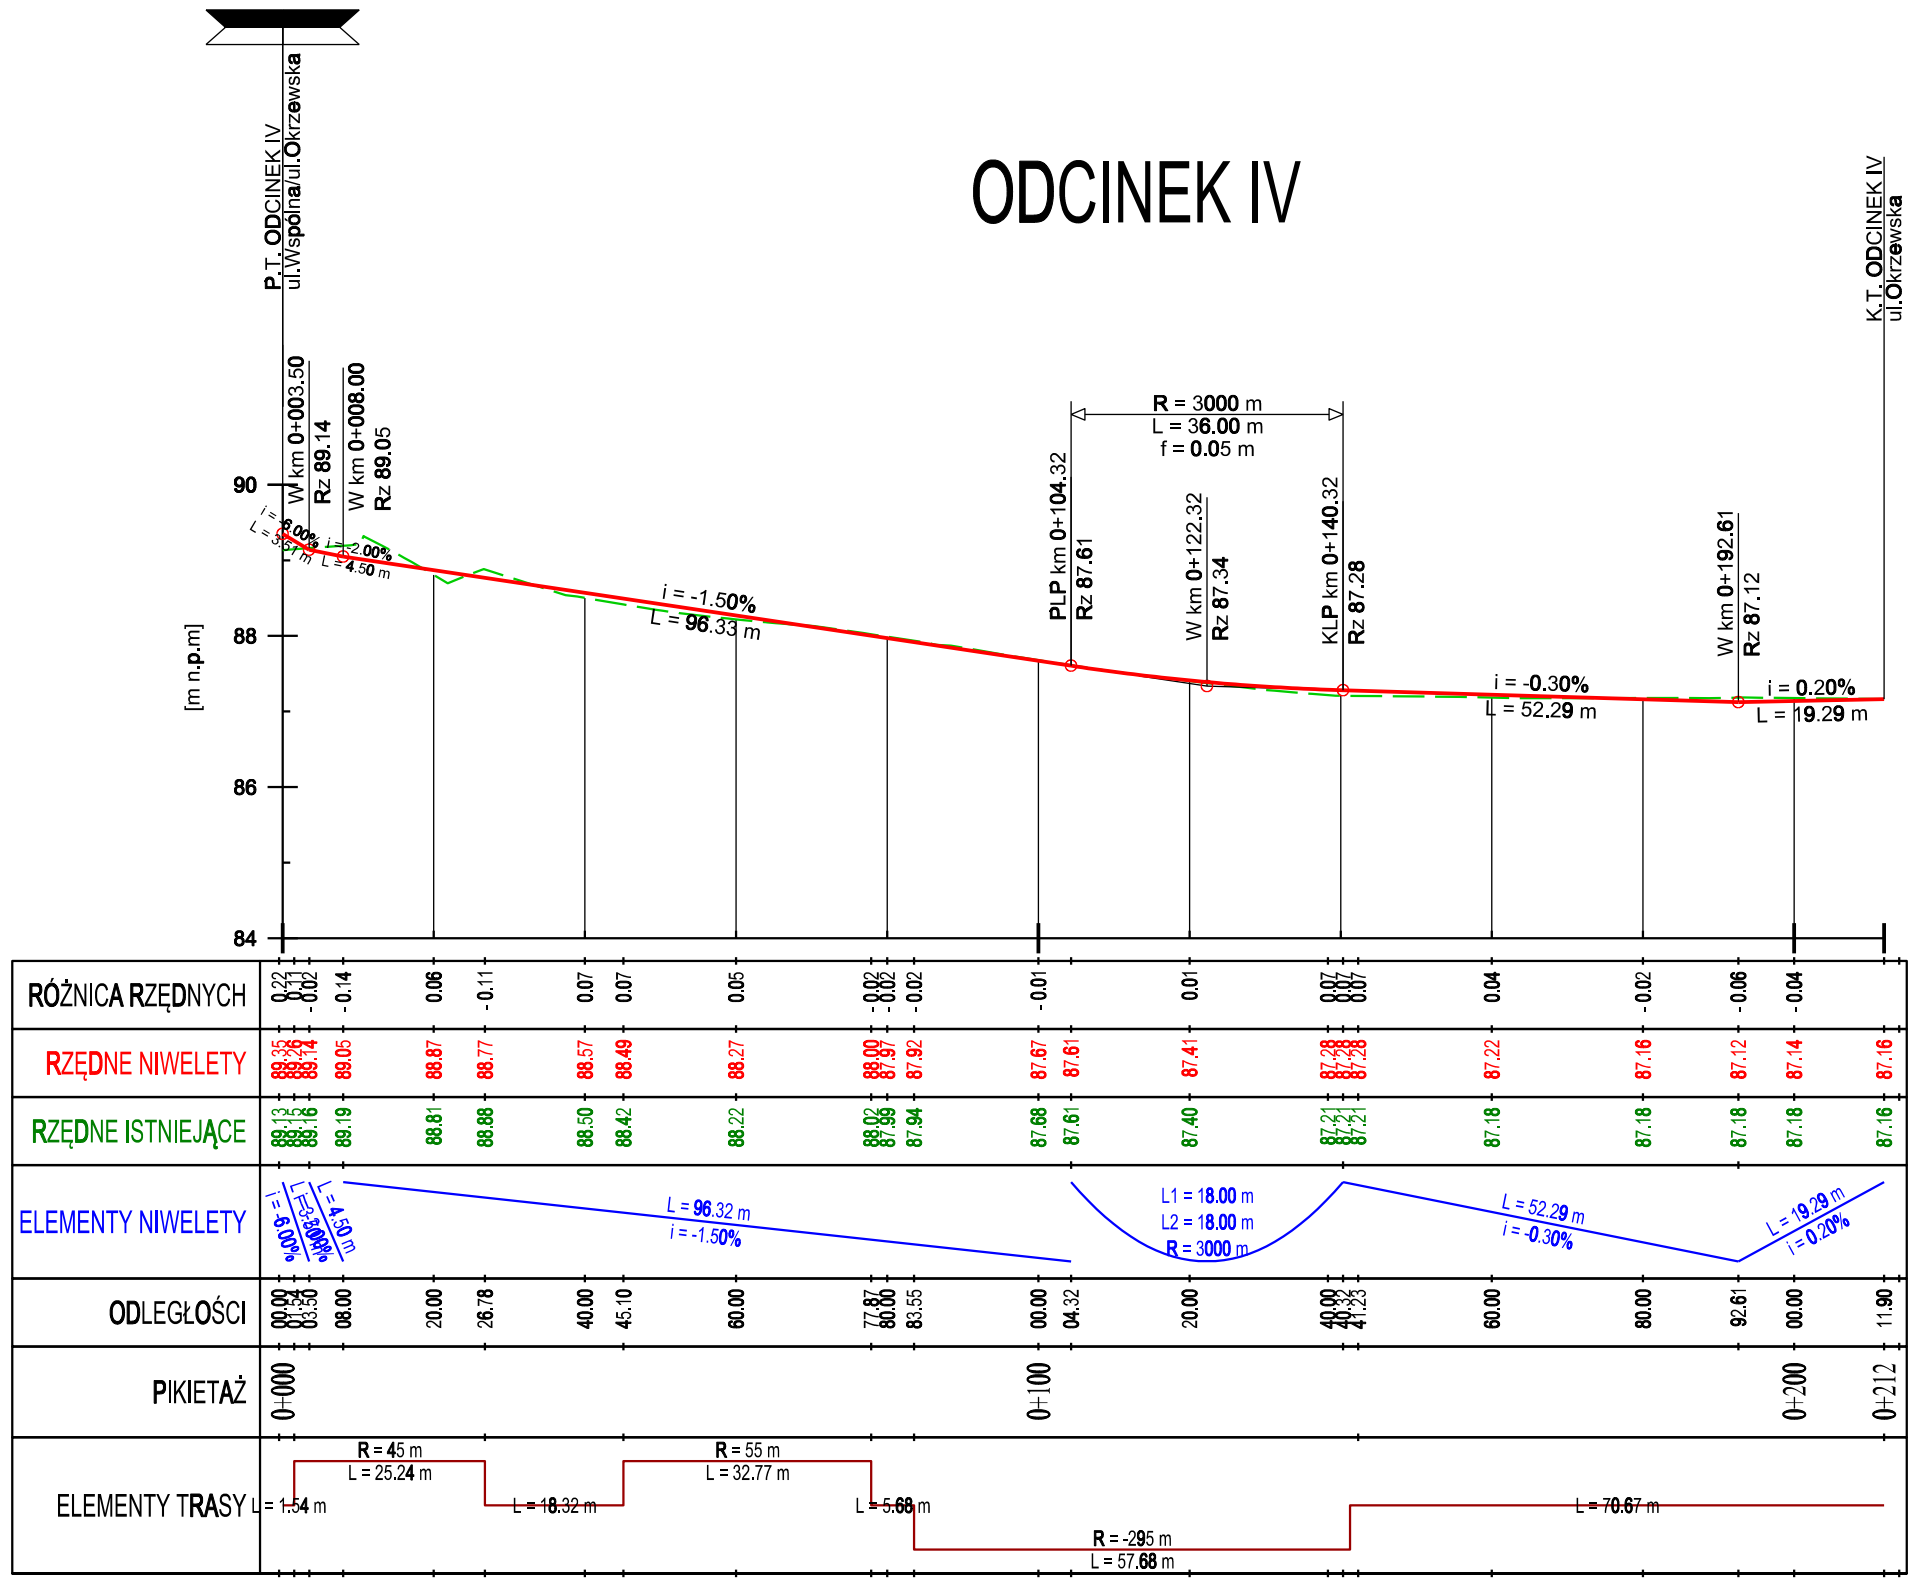

ODCINEK V

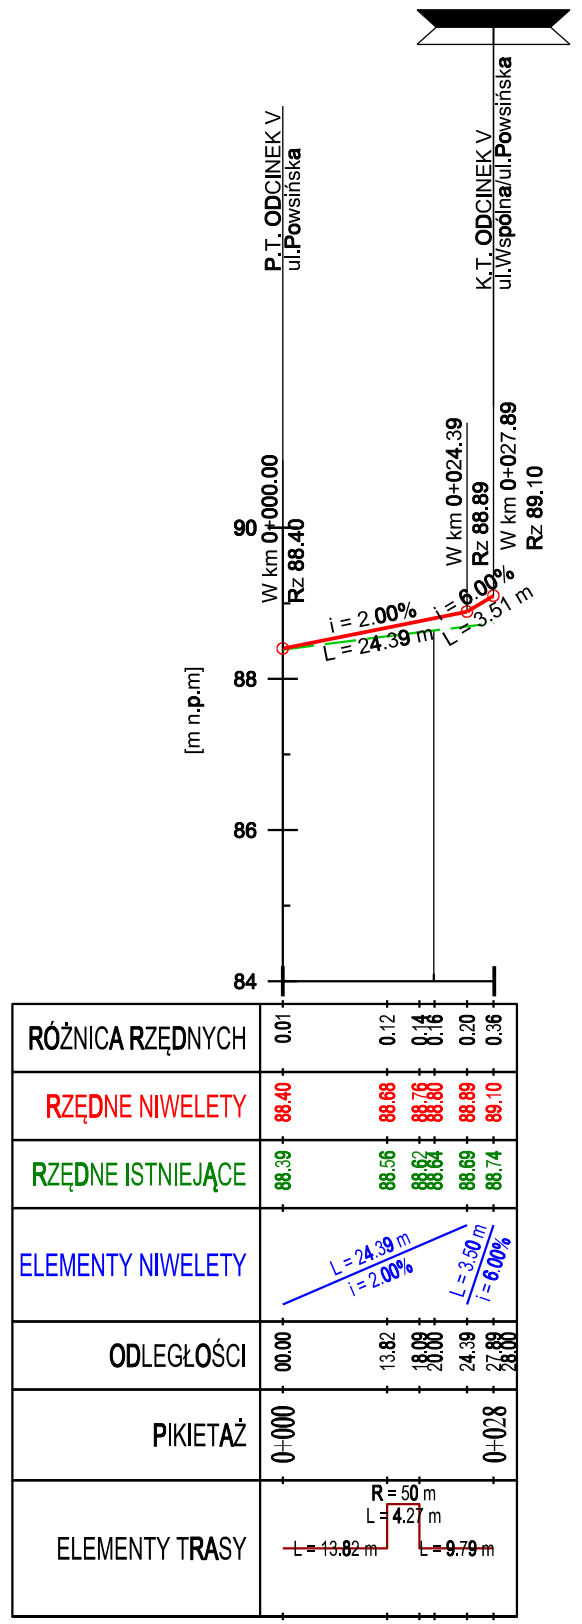

ODCINEK VI

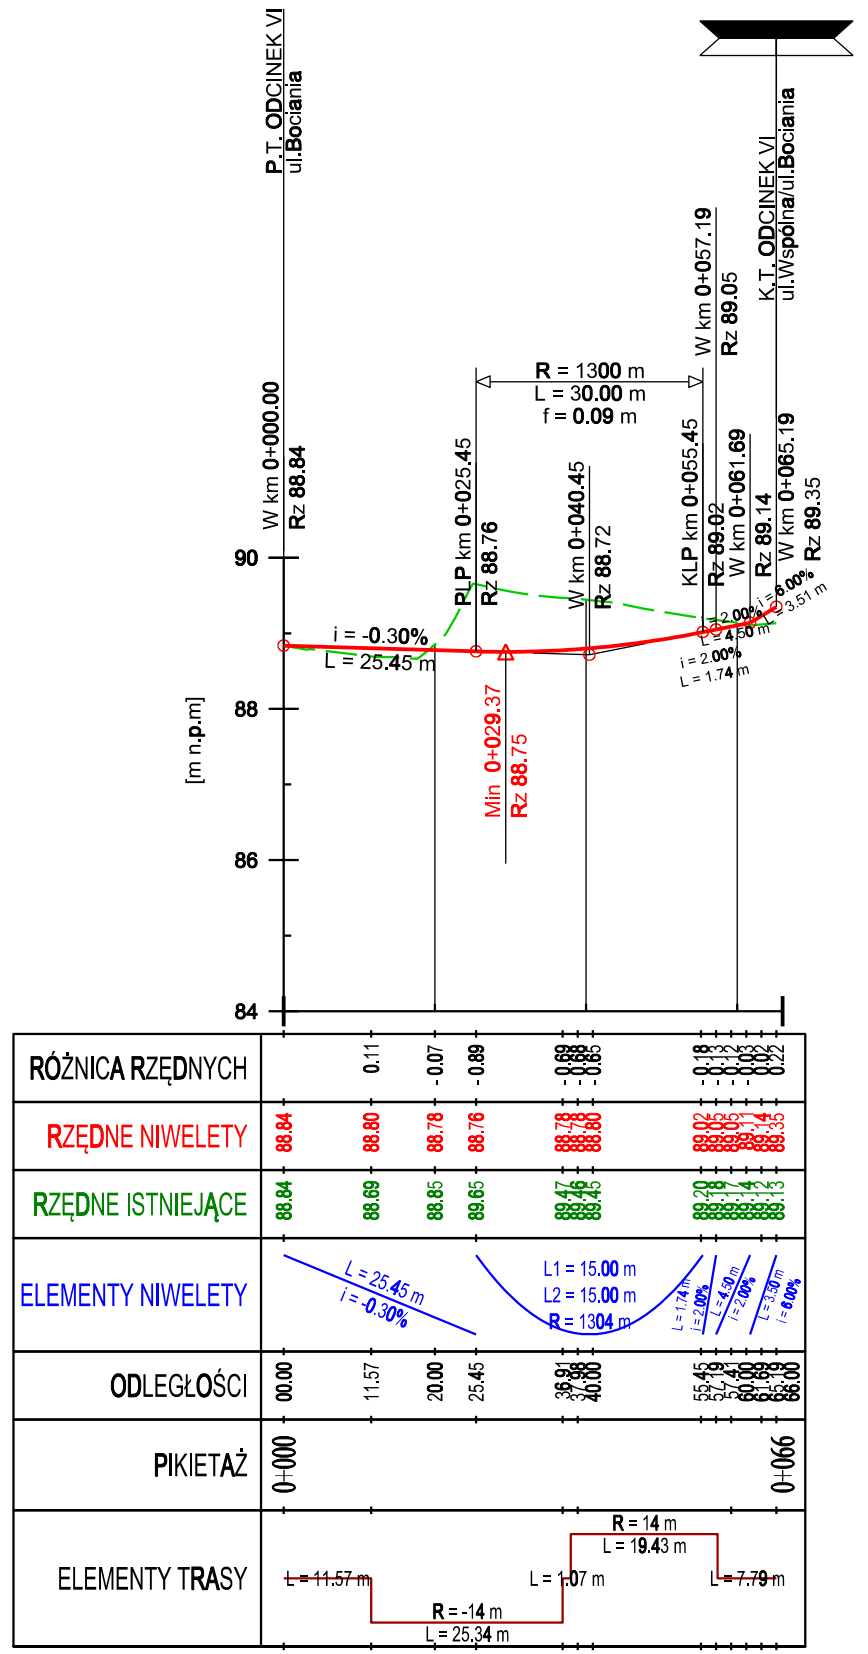

AR-DROG

AR-DROG Biuro Projektowe
ul. Magnacka 5 lok 103
02-496 Warszawa

INWESTOR	ZARZĄD POWIATU PIASECZYŃSKIEGO ul. Chyliczkowska 14 05-500 Piaseczno					
TYTUŁ OPRACOWANIA	„Przebudowa drogi powiatowej nr 2802W na odcinku od Bielowy do Okrzeszyna wraz z rozbudową skrzyżowania z drogą powiatową nr 2803W - w tym wykonanie dokumentacji".					
OBIEKT	DROGA POWIATOWA NR 2802W 12803W				STADIUM PW	BRANŻA DROGI
NAZWA RYSUNKU	PRZEKRÓJ PODŁUŻNY				SKALA 1:100/1000	NR RYS. 4.2
BRANŻA	FUNKCJA	ZESPÓŁ PROJEKTOWY	NR UPRAWNIEŃ	SPECJALNOŚĆ	PODPIS	DATA
Drogi	Projektant	mgr inż. Grzegorz Muchalski	206/DOS/05	Drogowa		12.2017
Drogi	Sprawdzający	mgr inż. Tomasz Krasuski	SLK/5595/PWBD/15	Drogowa		12.2017