LEGENDA:

projektowana niwelata jezdni

teren istniejący

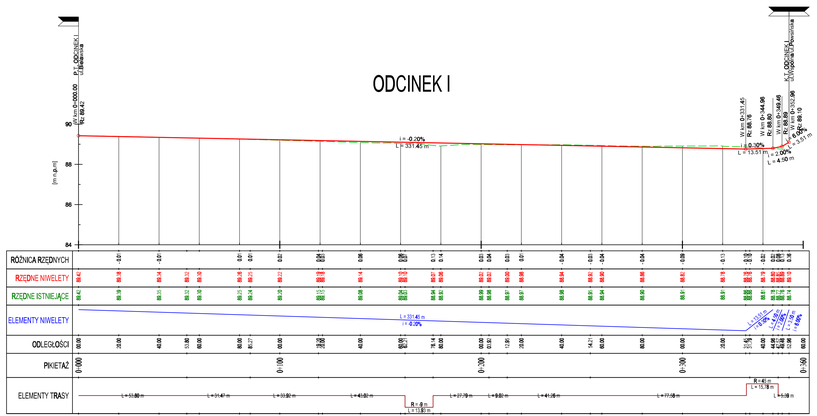

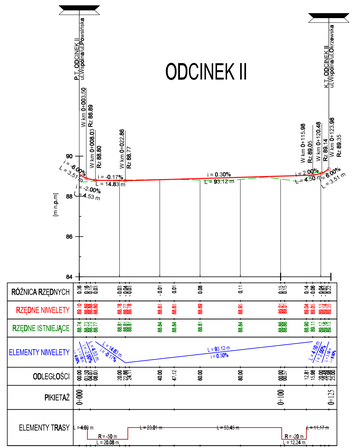

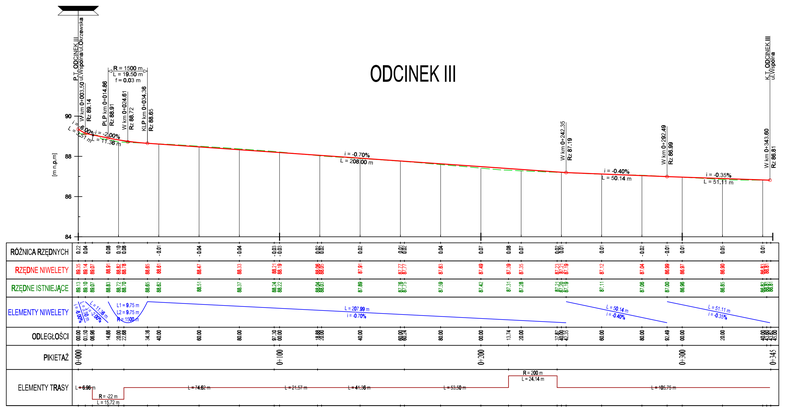

AR-DROG	AR-DROG Biuro Projektowe ul. Magnolia 5 lok 103 02-496 Warszawa				
INWESTOR	ZARZĄD POWIATU PIASECZYŃSKIEGO ul. Daniszyńskiego 14 05-500 Piaseczno				
TYTUŁ OPRACOWANIA	„Przebudowa drogi powiatowej nr 2802W na odcinku od Bielawy do Okrzeszyna wraz z rozbudową skrzyżowania z drogą powiatową nr 2803W - w tym wykonanie dokumentacji".				
OBIEKT	DROGA POWIATOWA NR 2802W 1280JW			STADIUM PW	BRANŻA DROGI
NAZWA RYSUNKU	PRZEKRÓJ PODŁUŻNY			SKALA 1:100/1000	NR RYS. 4.1
BRANŻA	FUNKCJA	ZESPÓŁ PROJEKTOWY	NR UPRAWNIEŃ	SPECJALNOŚĆ	PODPIS	DATA
Drogi	Projektant	mgr inż. Grzegorz Machalski	206/DDS/05	Drogowa		12.2017
Drogi	Sprawdzający	mgr inż. Tomasz Krzyżański	SLK/5585/PWBD/15	Drogowa		12.2017