




Przekrój normalny Nr5

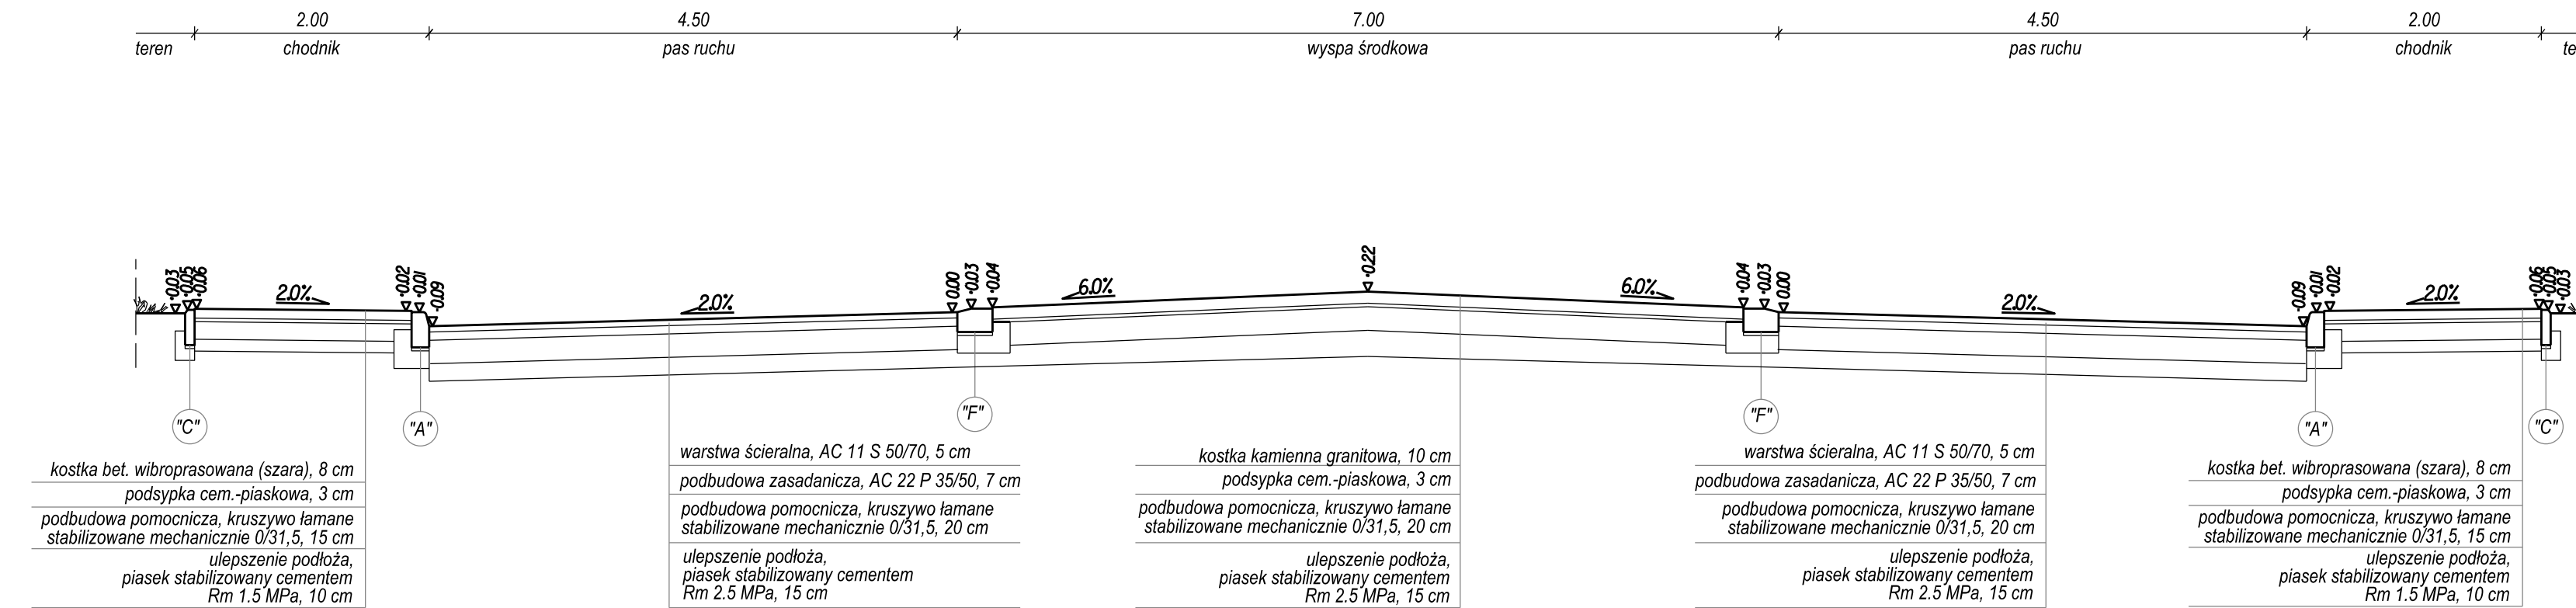


Przekrój normalny Nr6

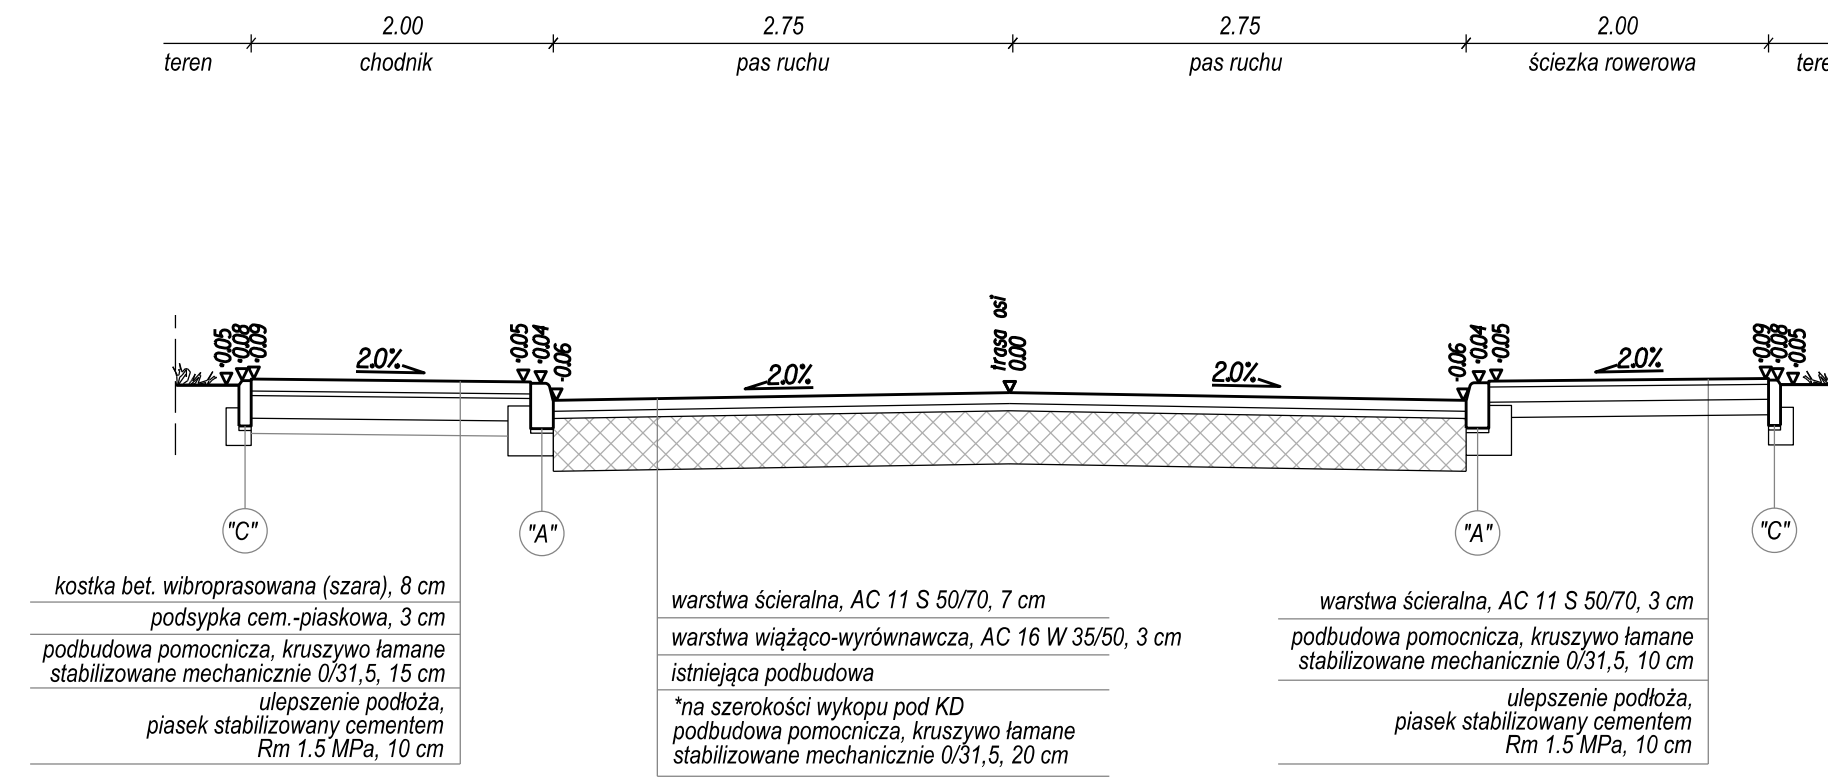

Przekrój normalny Nr7

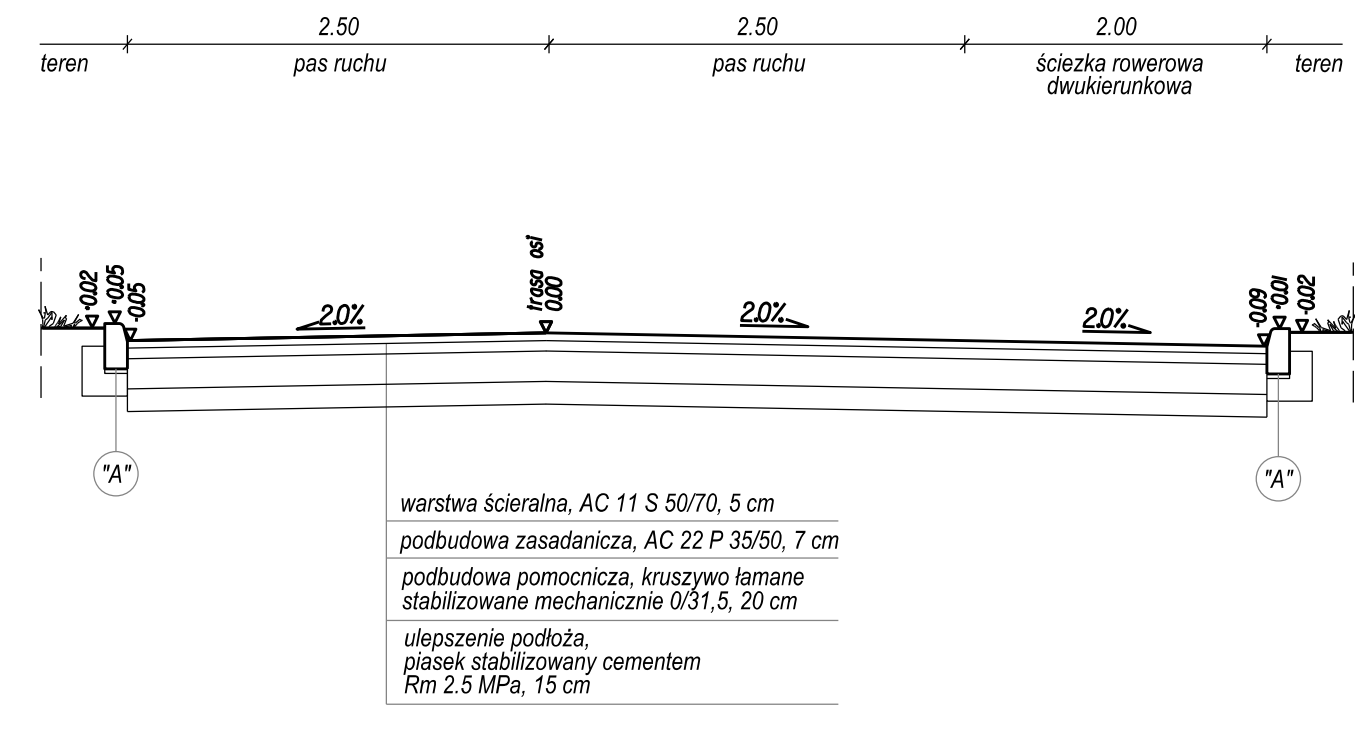

Przekrój normalny N8

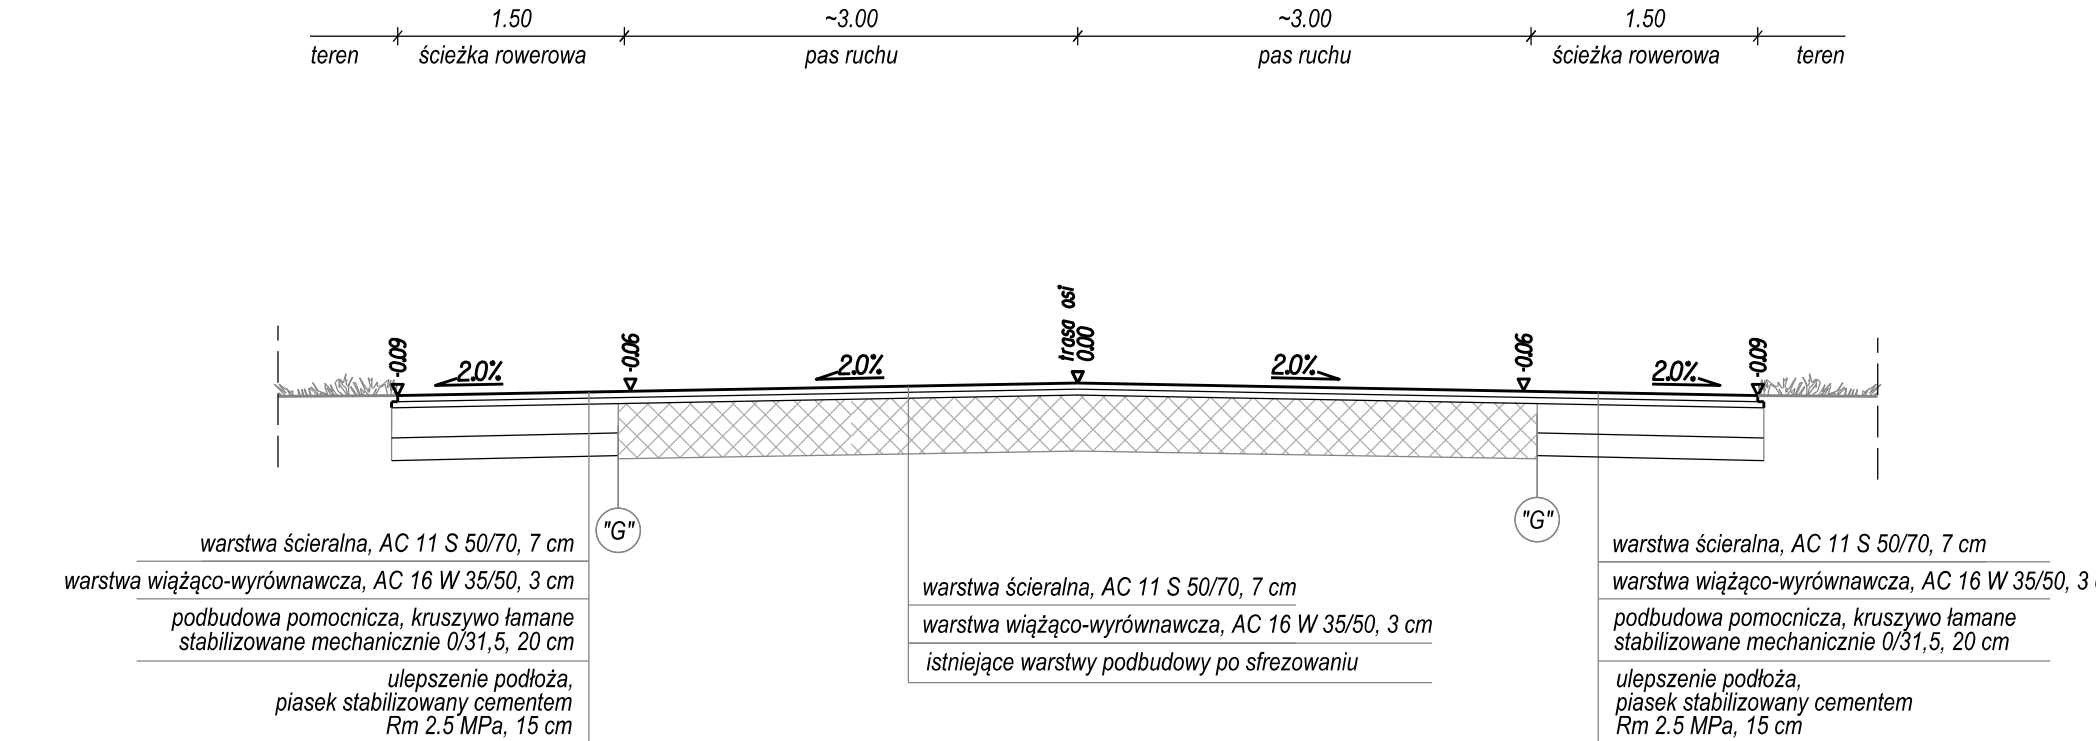

 AR-DROG Biuro Projektowe ul. Magnacka 5 lok 103 02-496 Warszawa					
INWESTOR		ZARZĄD POWIATU PIASECZYŃSKIEGO ul. Chyliżkowska 14 05-500 Piaseczno			
TYTUŁ OPRACOWANIA		„Przebudowa drogi powiatowej nr 2802W na odcinku od Bielawy do Okrzeszyna wraz z rozbudową skrzyżowania z drogą powiatową nr 2803W - w tym wykonanie dokumentacji”.			
OBIEKT		DROGA POWIATOWA NR 2802W I 2803W		STADIUM PW	BRANŻA DROGI
NAZWA RYSUNKU		PRZESZKOCIE KONSTRUKCYJNE		SKALA 1:50	NR RYS. 3.2
BRANŻA	FUNKCJA	ZESPÓŁ PROJEKTOWY	NR UPRAWNIEN	SPECJALNOŚĆ	PODPIS
Drogi	Projektant	mgr inż. Grzegorz Muchalski	206/005/05	Drogowa	12.2017
Drogi	Sprawdzający	mgr inż. Tomasz Krasuski	SLK/5595/PWB/15	Drogowa	12.2017