




Przekrój normalny Nr1

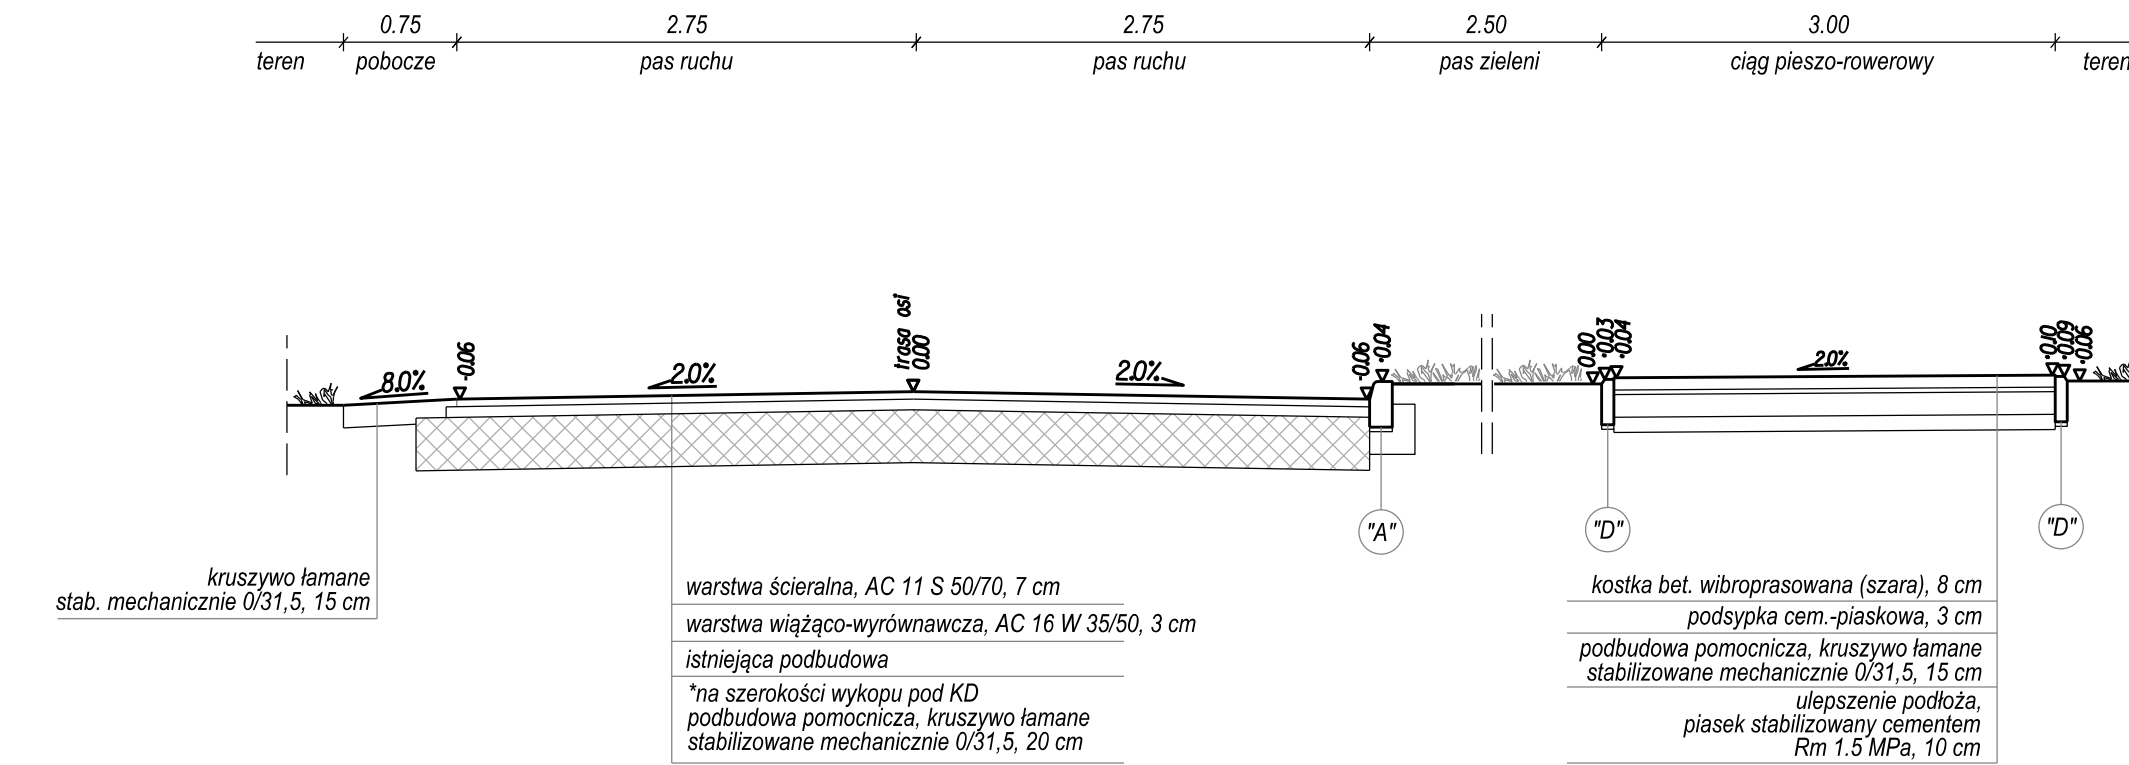


Przekrój normalny Nr2

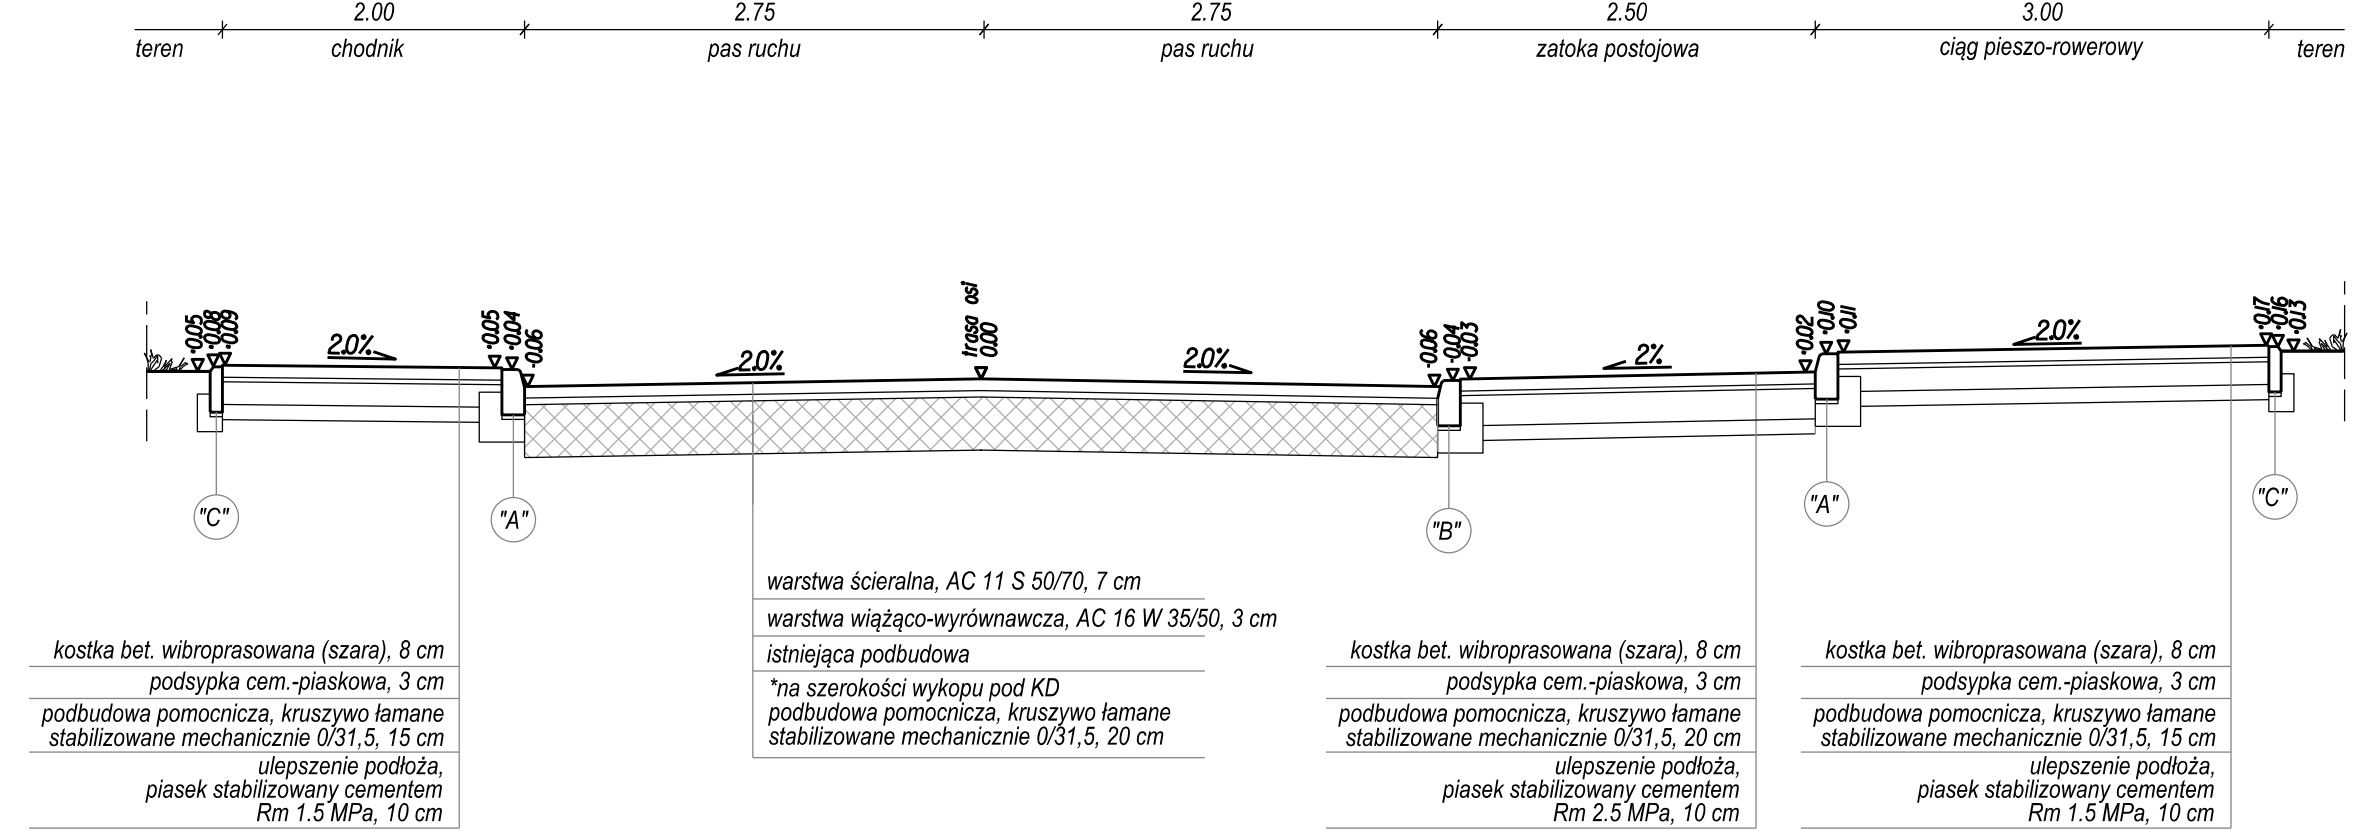


Przekrój normalny Nr3

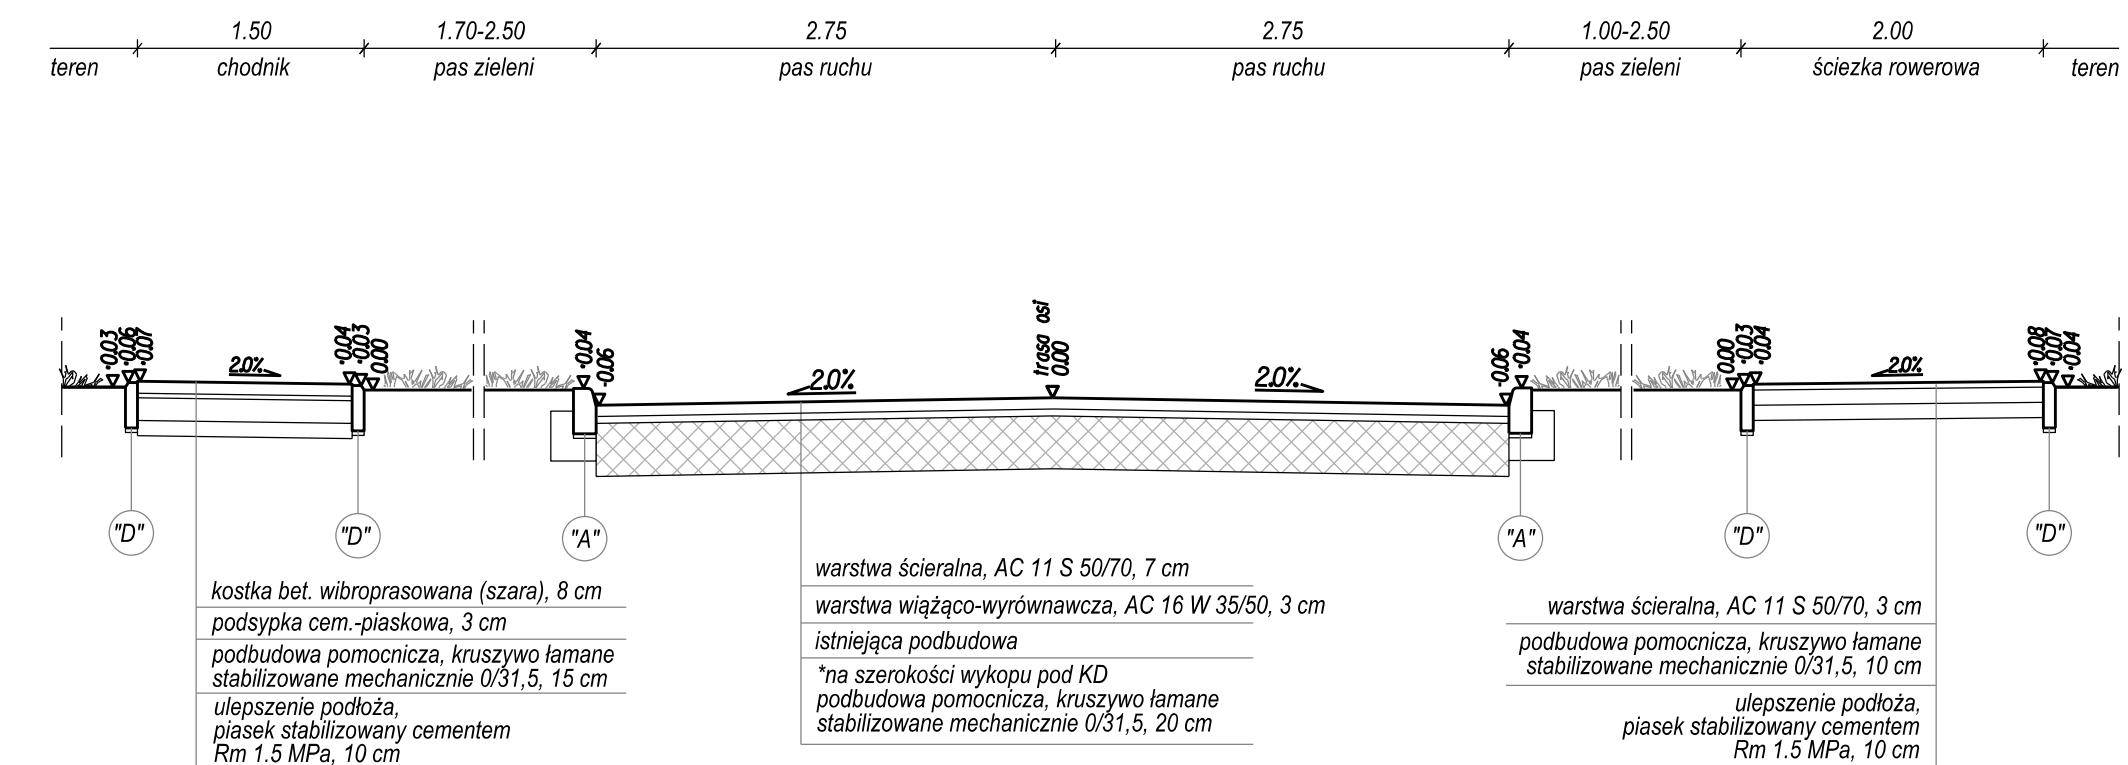

Przekrój normalny Nr4

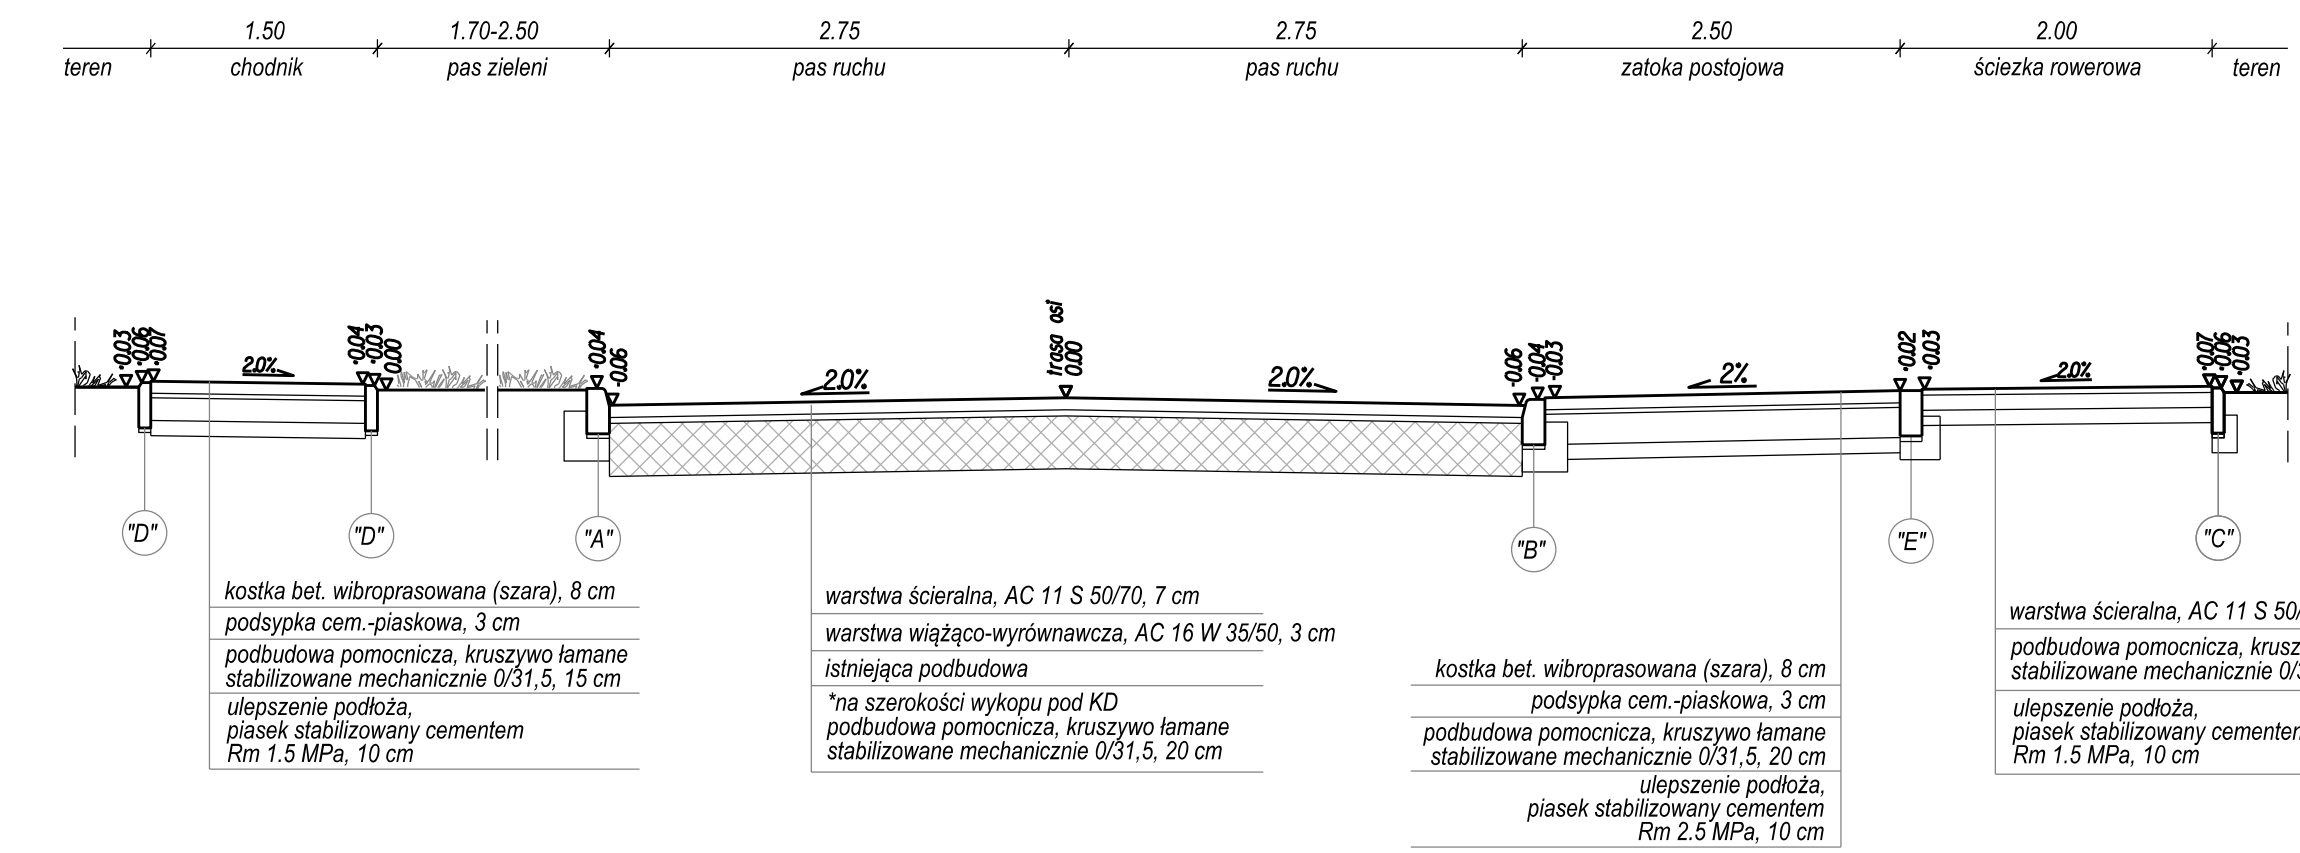

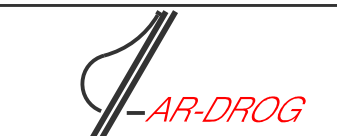 AR-DROG Biuro Projektowe ul. Magnacka 5 lok 103 02-496 Warszawa		INWESTOR		ZARZĄD POWIATU PIAŚCZYŃSKIEGO ul. Chylińskowska 14 05-500 Piaseczno	
TYTUŁ OPRACOWANIA		„Przebudowa drogi powiatowej nr 2802W na odcinku od Bielawy do Okrzeszyna wraz z rozbudową skrzyżowania z drogą powiatową nr 2803W - w tym wykonanie dokumentacji”.			
OBIEKT		DROGA POWIATOWA NR 2802W I 2803W		STADIUM PW	BRANŻA DROGI
NAZWA RYSUNKU		PRZEMIANOWE KONSTRUKCYJNE		SKALA 1:50	NR RYS. 3.1
BRANŻA	FUNKCJA	ZESPOŁ PROJEKTOWY	NR UPRAWNIEN	SPECJALNOŚĆ	PODPIS
Drogi	Projektant	mgr inż. Grzegorz Muchowski	206/DOS/05	Drogowa	12.2017
Drogi	Sprawdzący	mgr inż. Tomasz Krasuski	SLK/5595/PWB/D/15	Drogowa	12.2017