


WPUST ŚCIEKOWY ULICZNY Z PREFABRYKOWANYCH ELEMENTÓW ŻELBETOWYCH

1 : 20

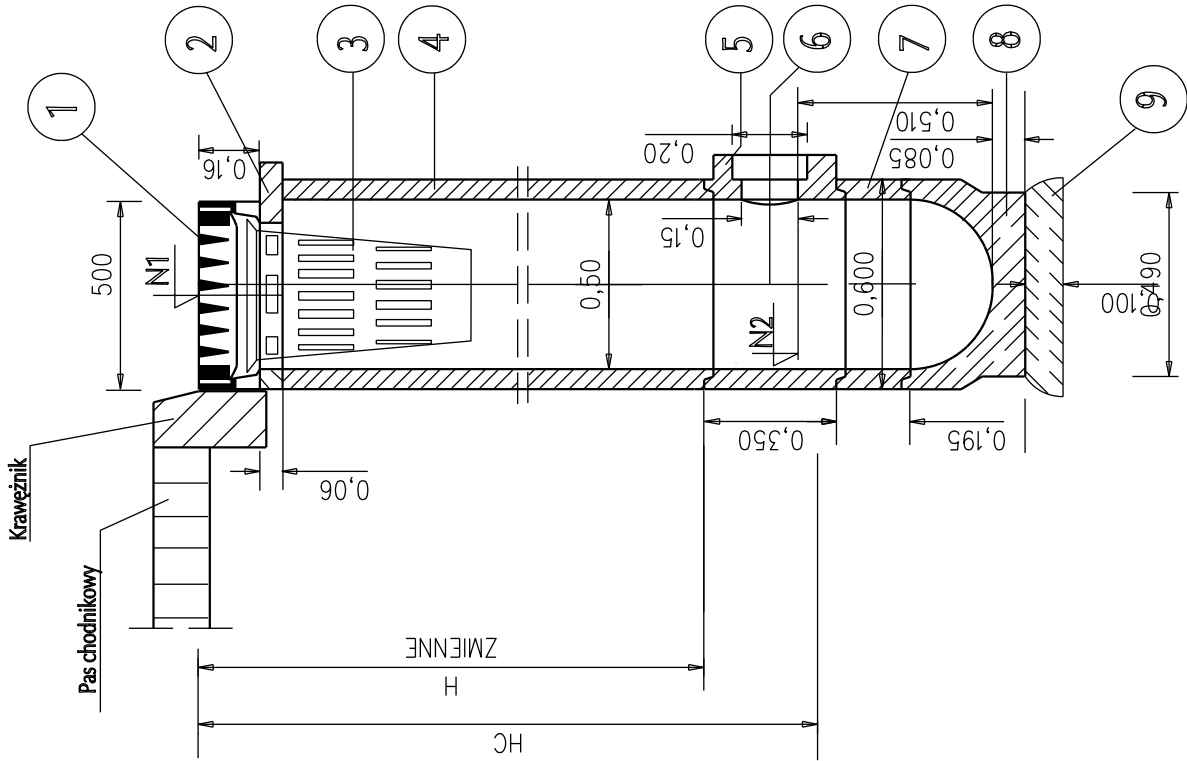

1. Wpust uliczny żeliwny D400
2. Krag podporowy pośredni przykrawężnikowy
3. Osadnik zanieczyszczeń (kosz) DN 385/270 wys. 0,590
4. Kregi pośrednie DN500
5. Element ze złączką dla przykanalika DN 0,200
6. Osadzenie złącza dla przykanalika wg dostawcy rur
7. Krag DN 500 wys. 0,195m
8. Spód-osadnik studzienki DN 500
9. Podłoże grub. 10cm z betonu B-15

 AR-DROG AR-DROG Biuro Projektowe ul. Magnacka 5 lok 103 02-496 Warszawa		ZARZĄD POWIATU PIASECZYŃSKIEGO ul. Chylickowska 14 05-500 Piaseczno				
INWESTOR		„Przebudowa drogi powiatowej nr 2802W na odcinku od Bielawy do Okrzeszyna wraz z rozbudową skrzyżowania z drogą powiatową nr 2803W - w tym wykonanie dokumentacji”.				
TYTUŁ OPRACOWANIA		DROGA POWIATOWA NR 2802W I 2803W		STADIUM PB	BRANŻA SANITARNA	
OBIEKT		SZCZEGÓŁY KONSTRUKCYJNE KD		SKALA 1:20	NR RYS. 7.2	
NAZWA RYSUNKU		ZESPOŁ PROJEKTOWY		NR UPRAWNIENI	SPECJALNOŚĆ	
BRANŻA	FUNKCJA				PODPIS	
Sanitarna	Projektant				DATA 12.2017	
Sanitarna	Sprawdzający				12.2017	