




WIDOK Z GÓRY SKALA 1:50

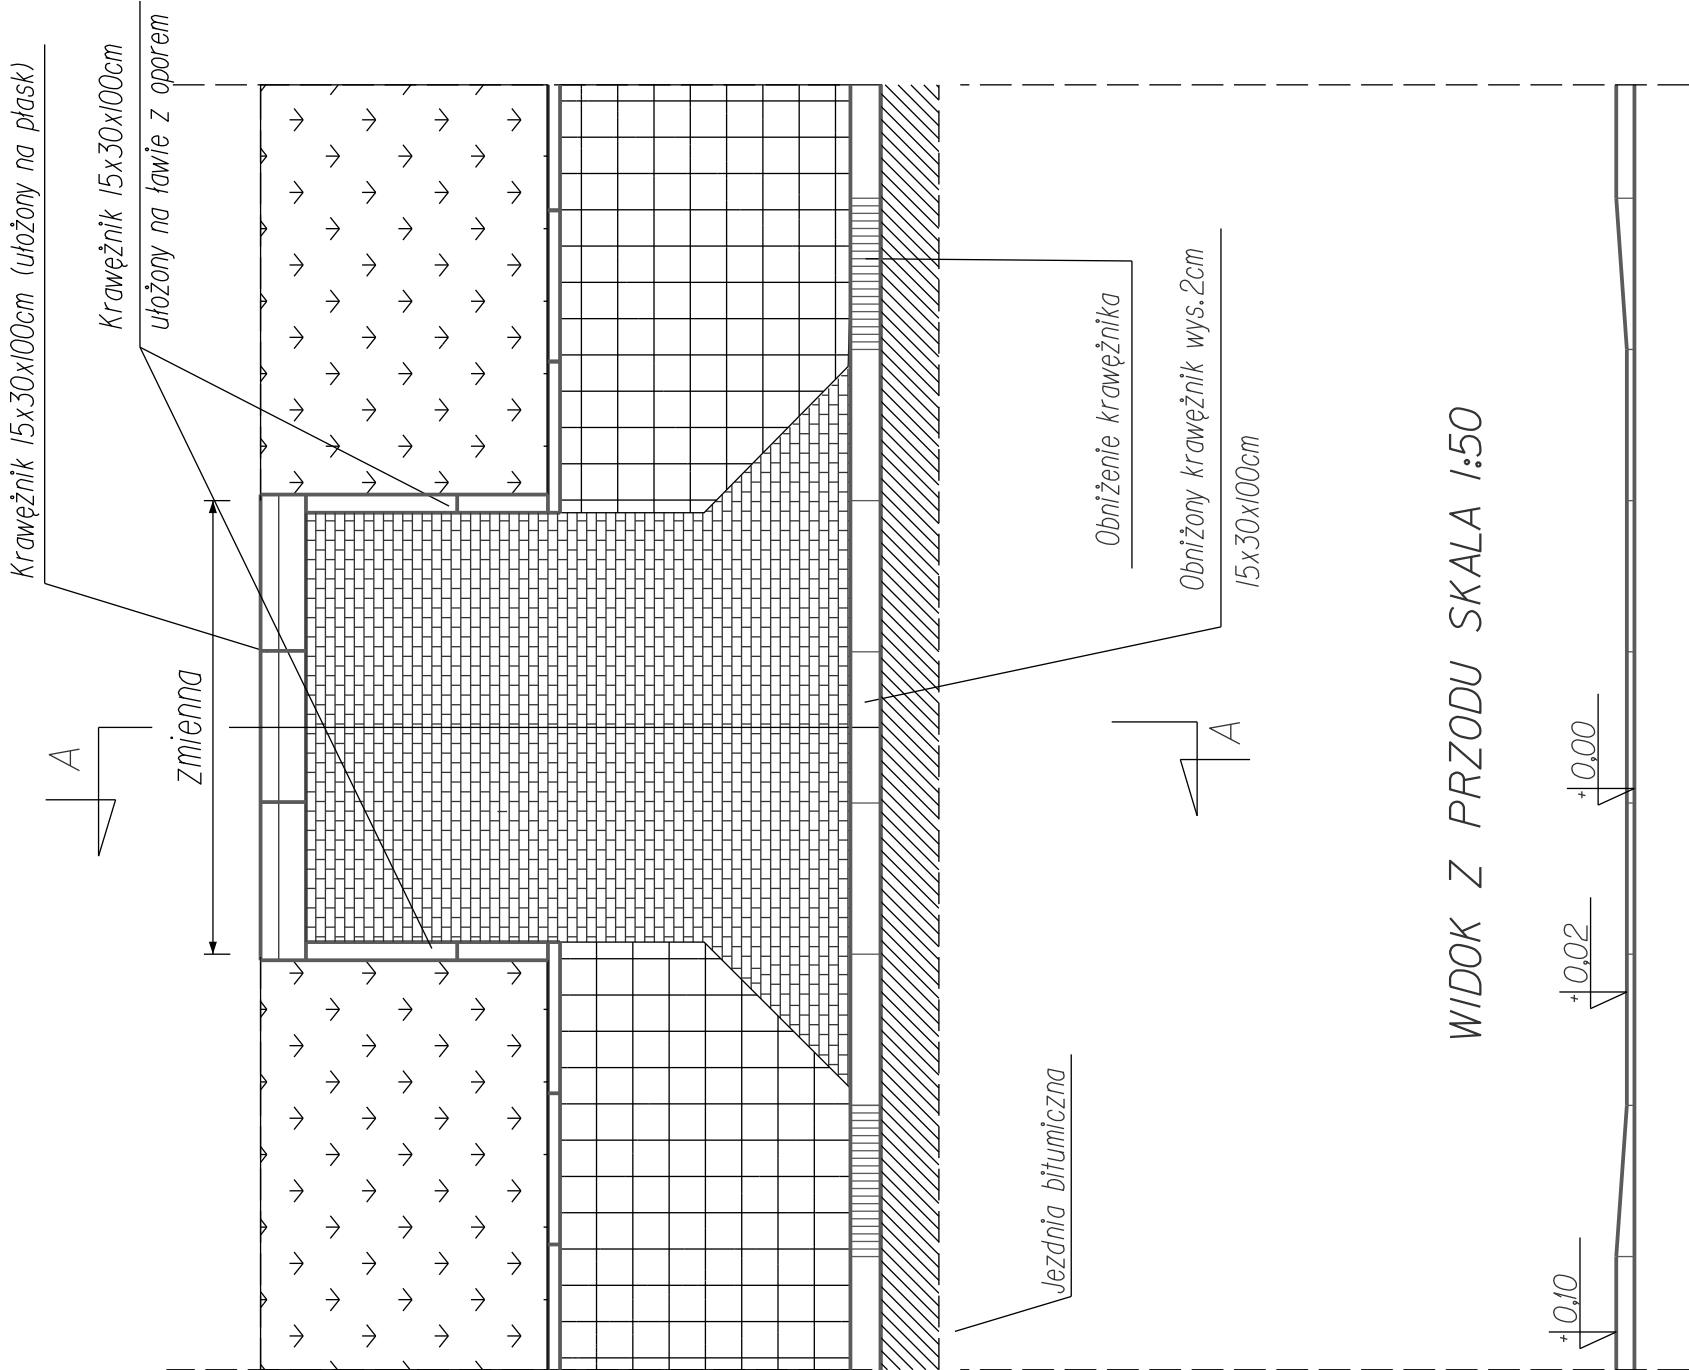


WIDOK Z PRZODU SKALA 1:50

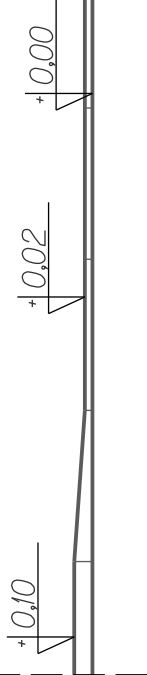

PRZĘKRÓJ A - A SKALA 1:50

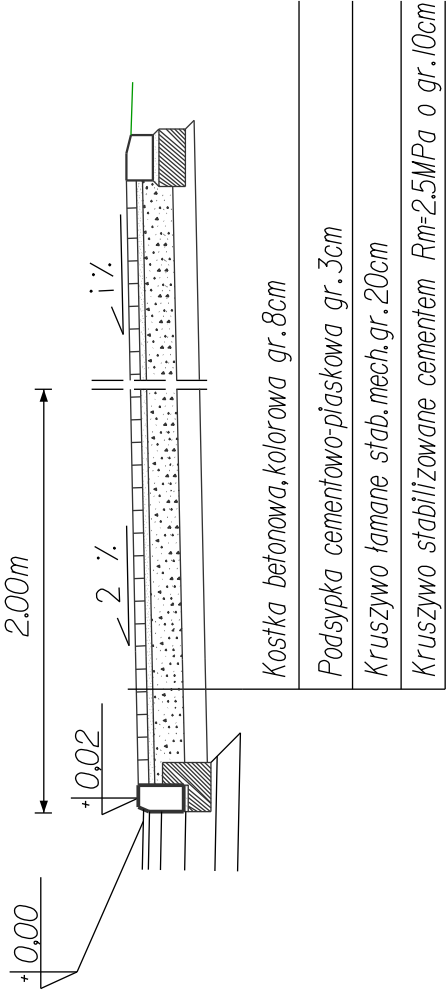

LEGENDA:

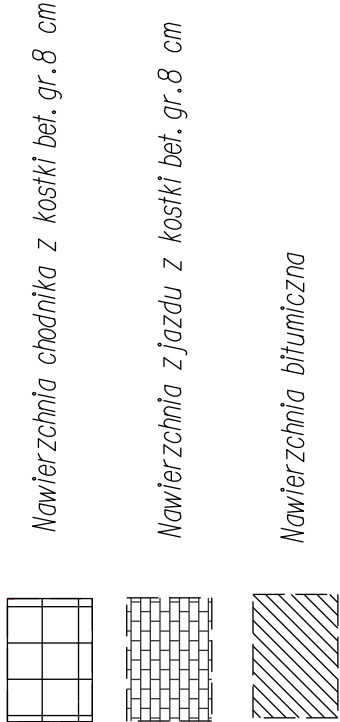

AR-DROG AR-DROG Biuro Projektowe ul. Magnacka 5 lok 103 02-496 Warszawa							
INWESTOR		ZARZĄD POWIATU PIASECZYŃSKIEGO ul. Chyliżkowska 14 05-500 Piaseczno					
TYTUŁ OPRACOWANIA		„Przebudowa drogi powiatowej nr 2802W na odcinku od Bielawy do Okrzeszyna wraz z rozbudową skrzyżowania z drogą powiatową nr 2803W - w tym wykonanie dokumentacji”.					
OBIEKT		DROGA POWIATOWA NR 2802W I 2803W		STADIUM PB	BRANŻA DROGI		
NAZWA RYSUNKU		SZCZEGÓŁY KONSTRUKCYJNE - ZJAZD INDYWIDUALNY		SKALA 1:50	NR RYS. 5.5		
BRANŻA FUNKCJA		ZESPÓŁ PROJEKTOWY	NR UPRAWNIENI	SPECJALNOŚĆ	DATA		
Drogi	Projektant	mgr inż. Grzegorz Muchalski	206/DOS/05	Drogowa	12.2017		
Drogi	Sprawdzający	mgr inż. Tomasz Krasuski	SLK/5595/PWB0/15	Drogowa	12.2017		

UWAGI:

1. Spadek wjazdu "i %" określić w terenie jako spadek wynikowy do zrównania zjazdu z terenem posesji.