



WIDOK Z GÓRY SKALA 1:100

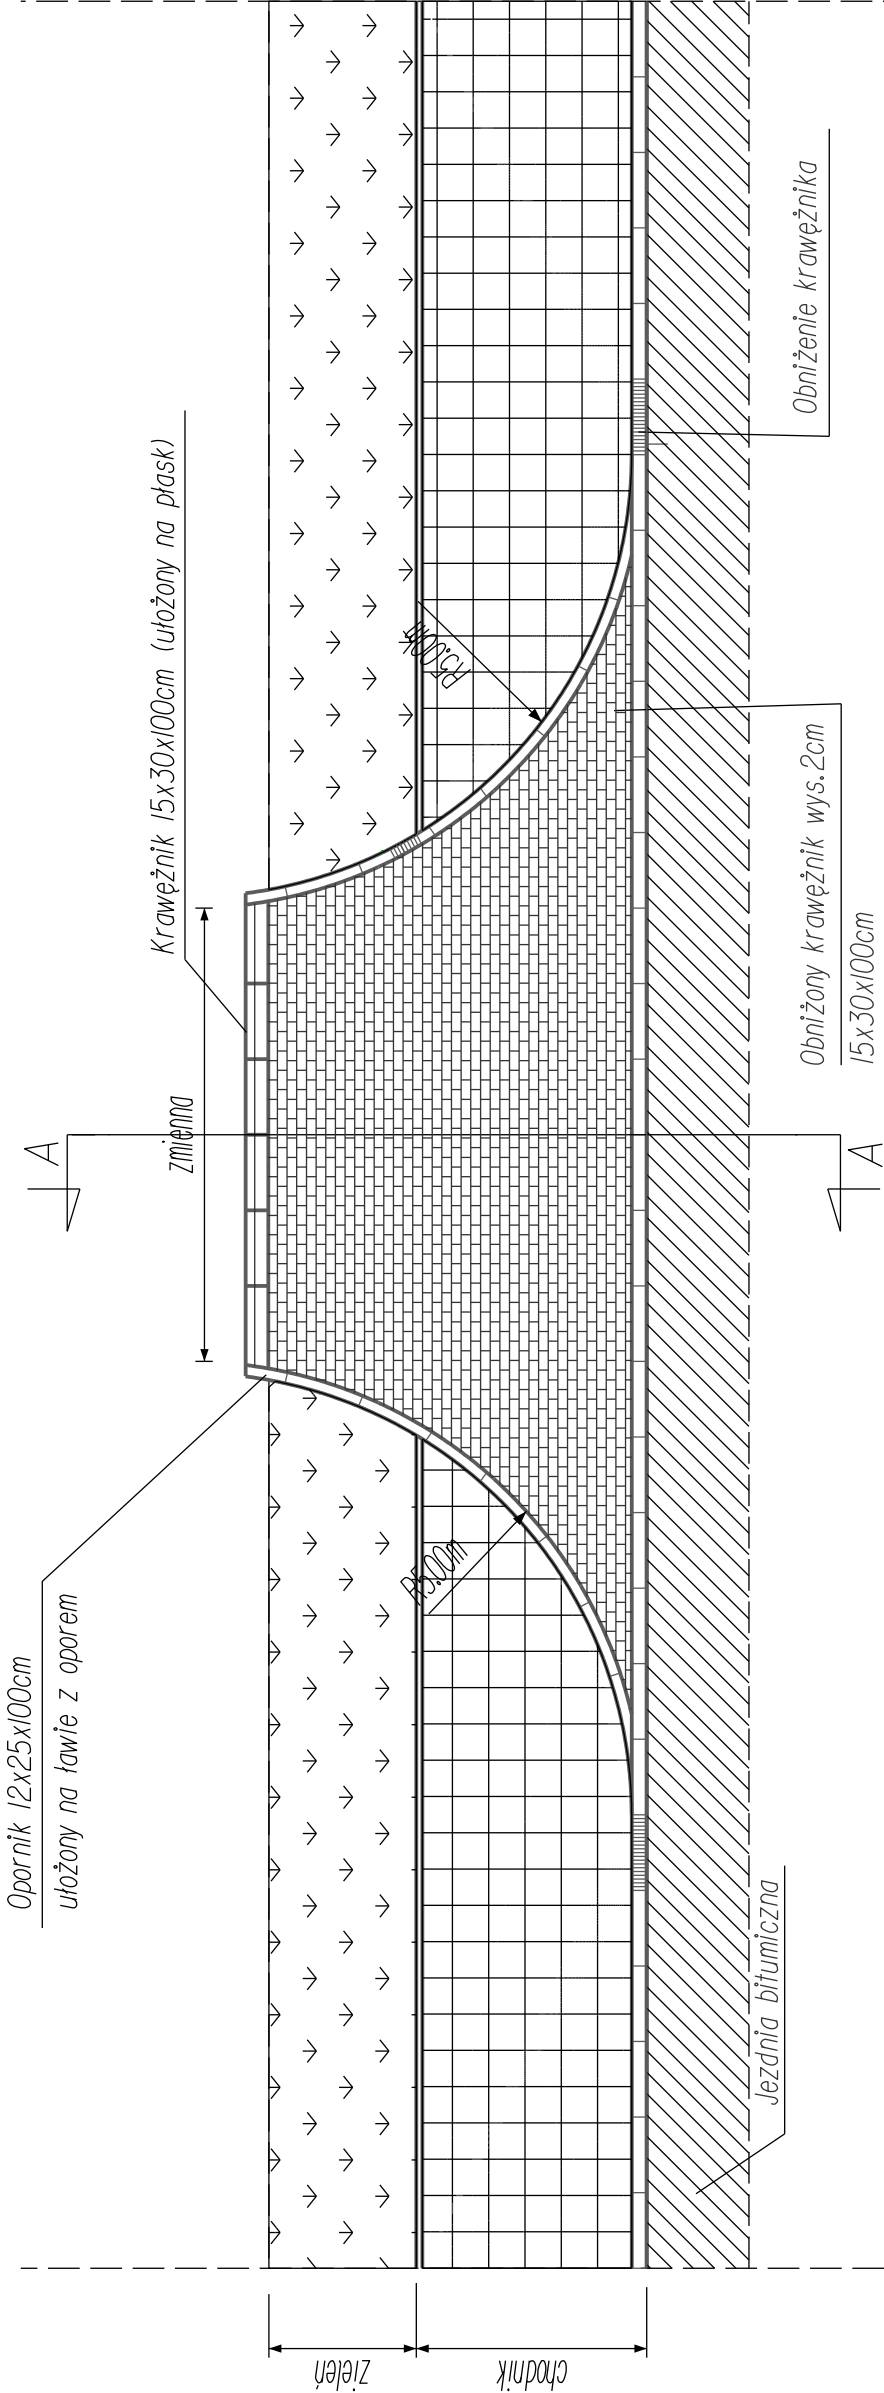

WIDOK Z PRZODU SKALA 1:100



PRZĘKRÓJ A - A SKALA 1:50

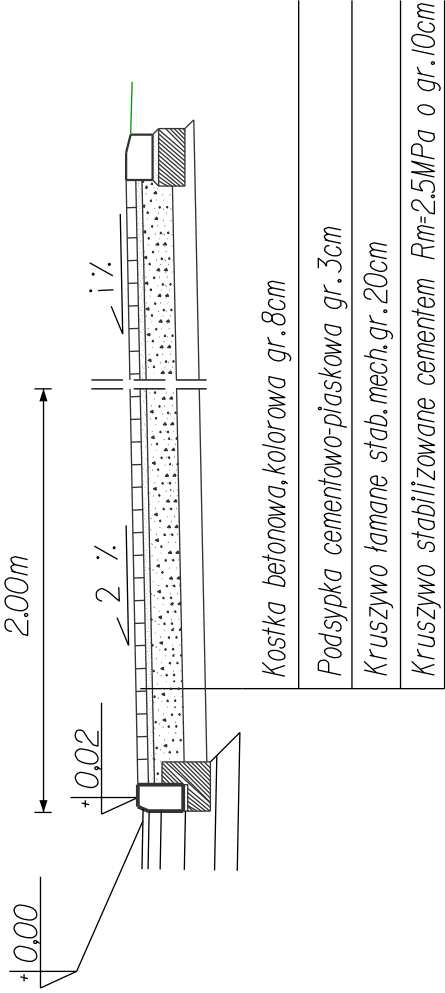

LEGENDA:

- Opornik 12x25x100cm ułożony na ławie z oporem
- Krawężnik 15x30x100cm (ułożony na płask)
- Jeźdnia bitumiczna
- Obniżony krawężnik wys. 2cm 15x30x100cm
- Obniżenie krawężnika

UWAGI:

1. Spadek wjazdu "i %" określić w terenie jako spadek wynikowy do zrównania zjazdu z terenem posesji.



AR-DROG Biuro Projektowe
ul. Magnacka 5 lok 103
02-496 Warszawa

ZARZĄD POWIATU PIASECZYŃSKIEGO
ul. Chylickowska 14
05-500 Piaseczno

„Przebudowa drogi powiatowej nr 2802W na odcinku od Bielawy do Okrzeszyna wraz z rozbudową skrzyżowania z drogą powiatową nr 2803W - w tym wykonanie dokumentacji”

DROGA POWIATOWA NR 2802W I 2803W

SZCZEGÓŁY KONSTRUKCYJNE - ZJAZD PUBLICZNY

ZESPÓŁ PROJEKTOWY

mgr inż. Grzegorz Muchotski

mgr inż. Tomasz Krasuski

Nawierzchnia zjazdu z kostki bet. gr. 8 cm

Nawierzchnia chodnika z kostki bet. gr. 8 cm

Nawierzchnia bitumiczna