
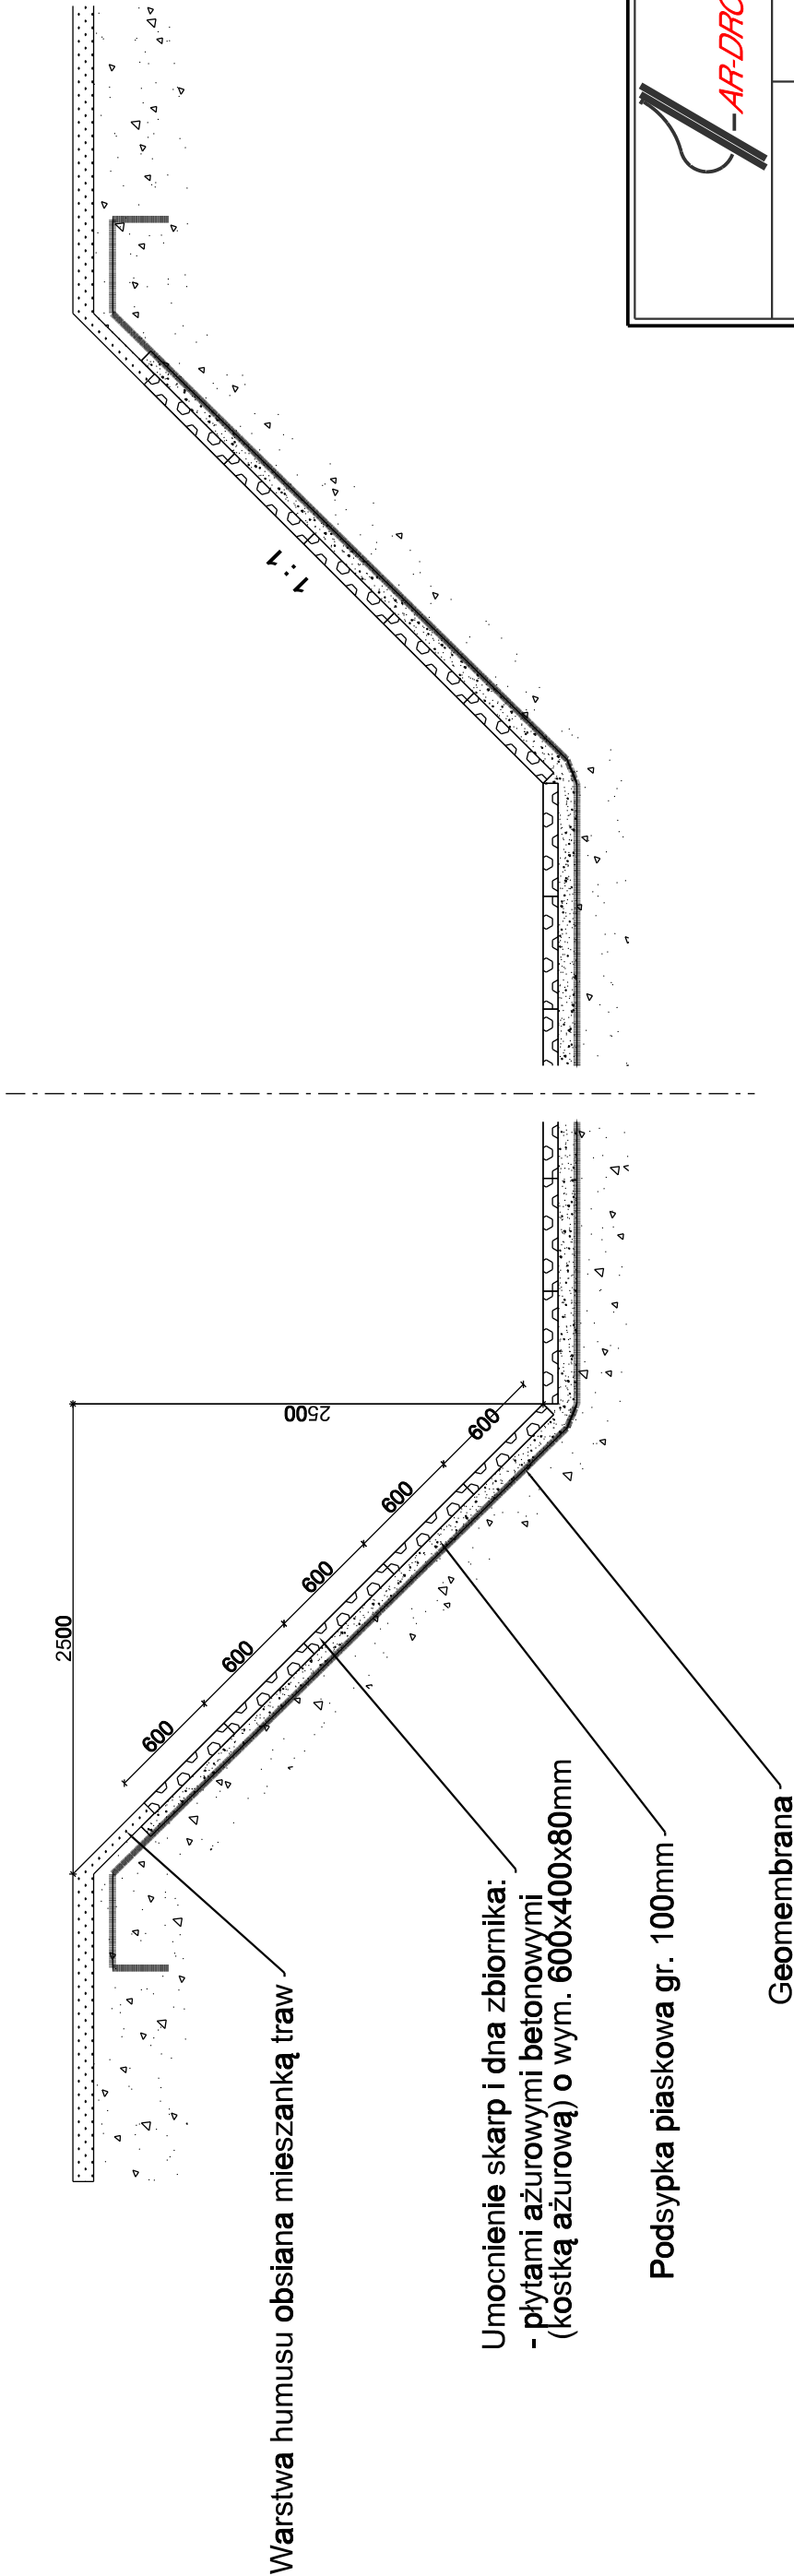


Przekrój przez zbiornik

Płyta ażurowa typu EKO
600x400x80

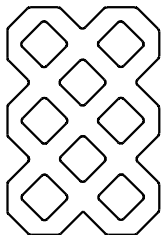

 AR-DROG Biuro Projektowe ul. Magnacka 5 lok 103 02-496 Warszawa		AR-DROG Biuro Projektowe ul. Magnacka 5 lok 103 02-496 Warszawa					
INWESTOR		ZARZĄD POWIATU PIASECZYŃSKIEGO ul. Chyliczkowska 14 05-500 Piaseczno					
TYTUŁ OPRACOWANIA		„Przebudowa drogi powiatowej nr 2802W na odcinku od Bielawy do Okrzeszyna wraz z rozbudową skrzyżowania z drogą powiatową nr 2803W - w tym wykonanie dokumentacji”.					
OBIEKT		DROGA POWIATOWA NR 2802W I 2803W					
NAZWA RYSUNKU		SZCZEGÓŁY KONSTRUKCYJNE					
BRANŻA	FUNKCJA	ZESPÓŁ PROJEKTOWY	NR UPRAWNIENI	SPECJALNOŚĆ	PODPIS	STADIUM PB	BRANŻA DROGI
Drogi	Projektant	mgr inż. Grzegorz Muchalski	206/DOŚ/05	Drogowa		SKALA 1:50	NR RYS. 5.3
Drogi	Sprawdzający	mgr inż. Tomasz Krasuski	SLK/5595/PWB/15	Drogowa			DATA 12.2017
							12.2017