
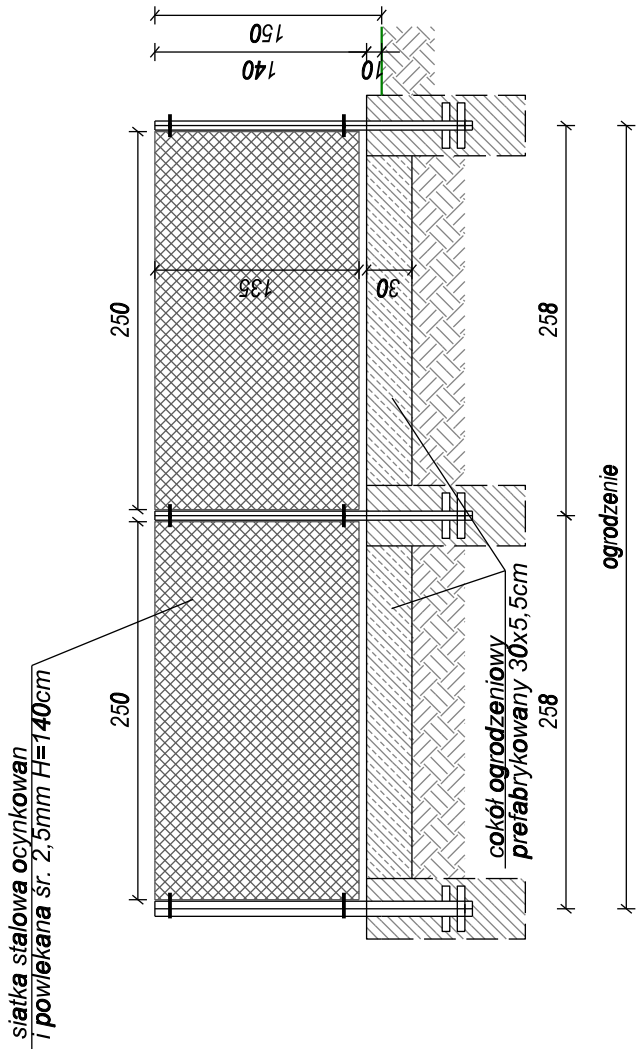


Szczegóły ogrodzenia o wysokości 1.50m

skala 1:50

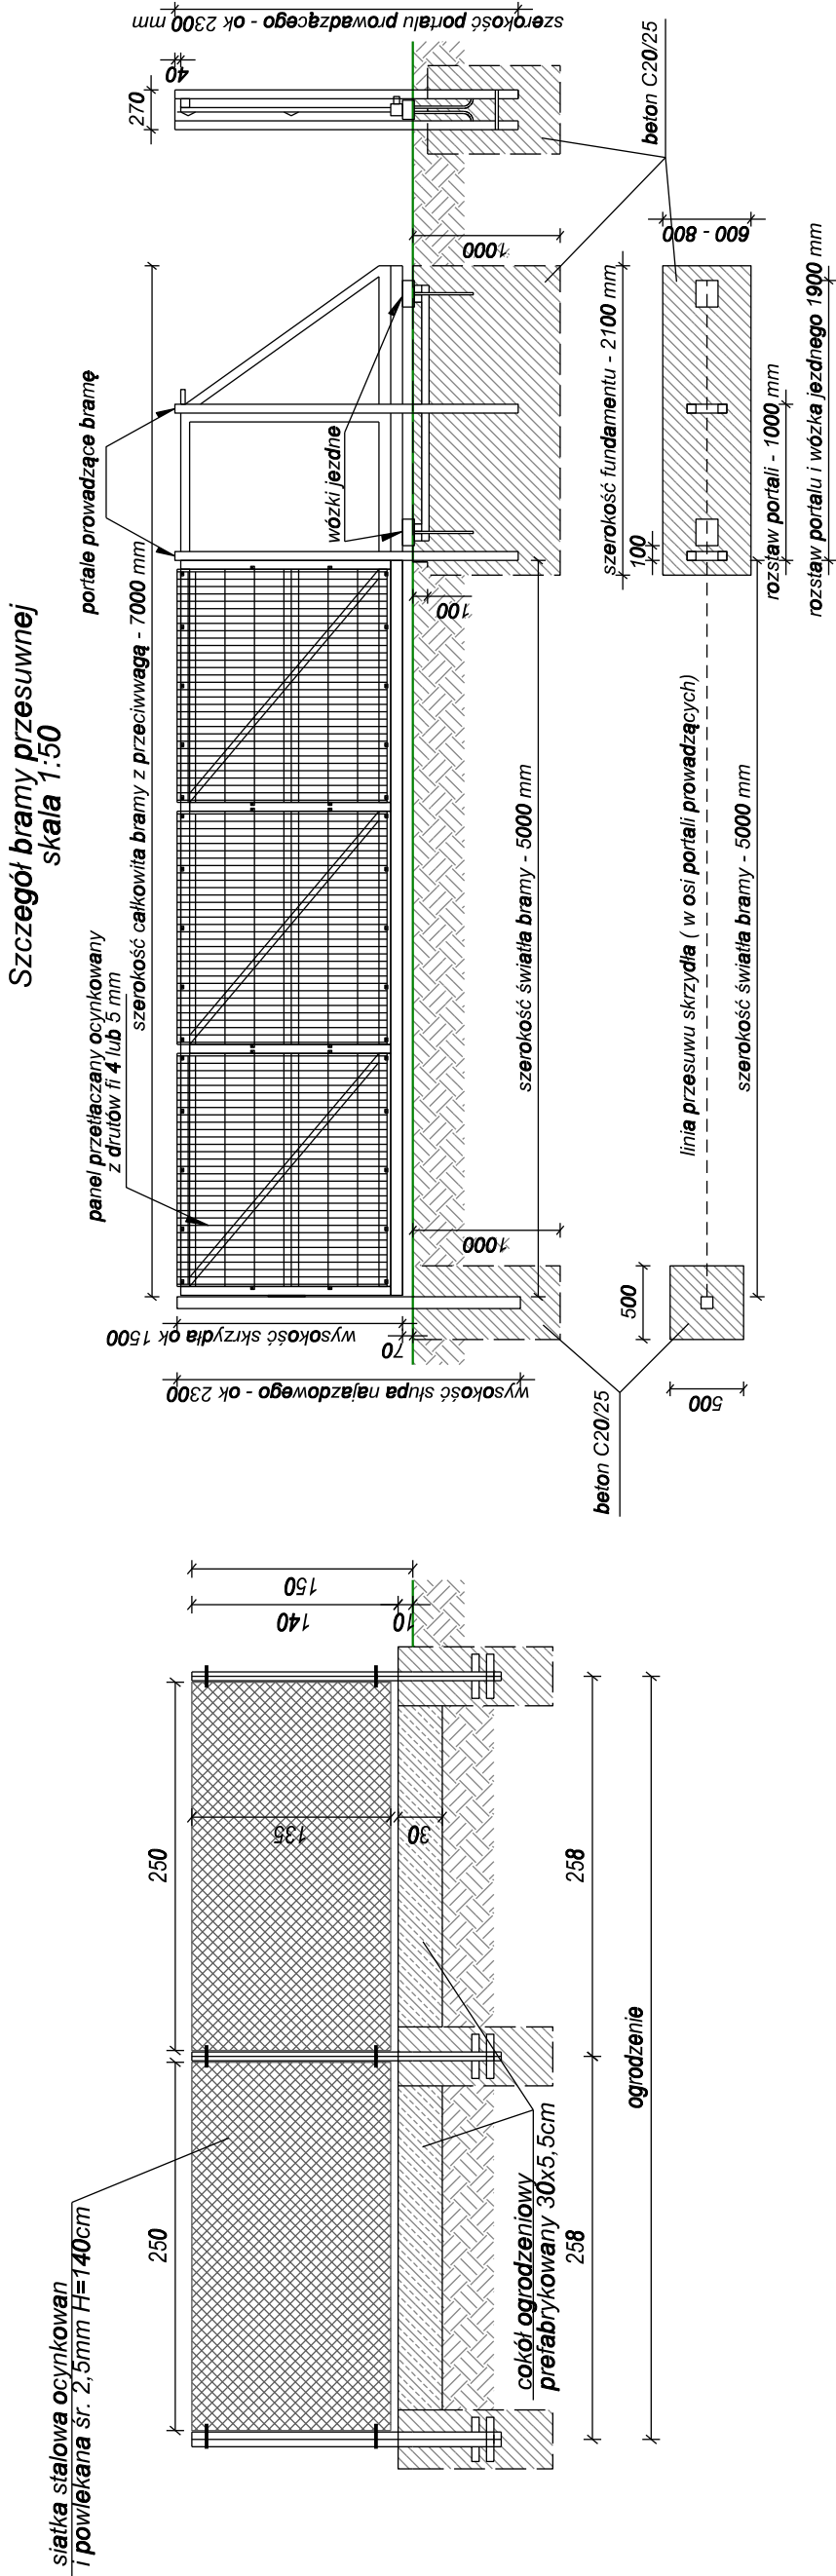

Słupek bramowy
skala 1:50

Słupek ogrodzenia
skala 1:50

AR-DROG AR-DROG Biuro Projektowe ul. Magnacka 5 lok 103 02-496 Warszawa				ZARZĄD POWIATU PIASECZYŃSKIEGO ul. Chylićzkowska 14 05-500 Piaseczno			
INWESTOR		„Przebudowa drogi powiatowej nr 2802W na odcinku od Bielawy do Okrzeszyna wraz z rozbudową skrzyżowania z drogą powiatową nr 2803W - w tym wykonanie dokumentacji”.					
TYTUŁ OPRACOWANIA		DROGA POWIATOWA NR 2802W I 2803W					
OBIEKT		SZCZEGÓŁY KONSTRUKCYJNE					
NAZWA RYSUNKU		ZESPÓŁ PROJEKTOWY		NR UPRAWNIENI		SPECJALNOŚĆ	
BRANŻA		FUNKCJA		migr inż. Grzegorz Muchalski		Drogowa	
Drogi		Projektant		mgr inż. Tomasz Krasuski		Drogowa	
Drogi		Sprawdzający		SLK/5595/PWB0/15		Drogowa	
						DATA	
						12.2017	
						12.2017	
						SKALA	
						1:50	
						STADIUM	
						PB	
						BRANŻA	
						DROGI	
						NR RYS.	
						5.2	