




Przekrój normalny Nr

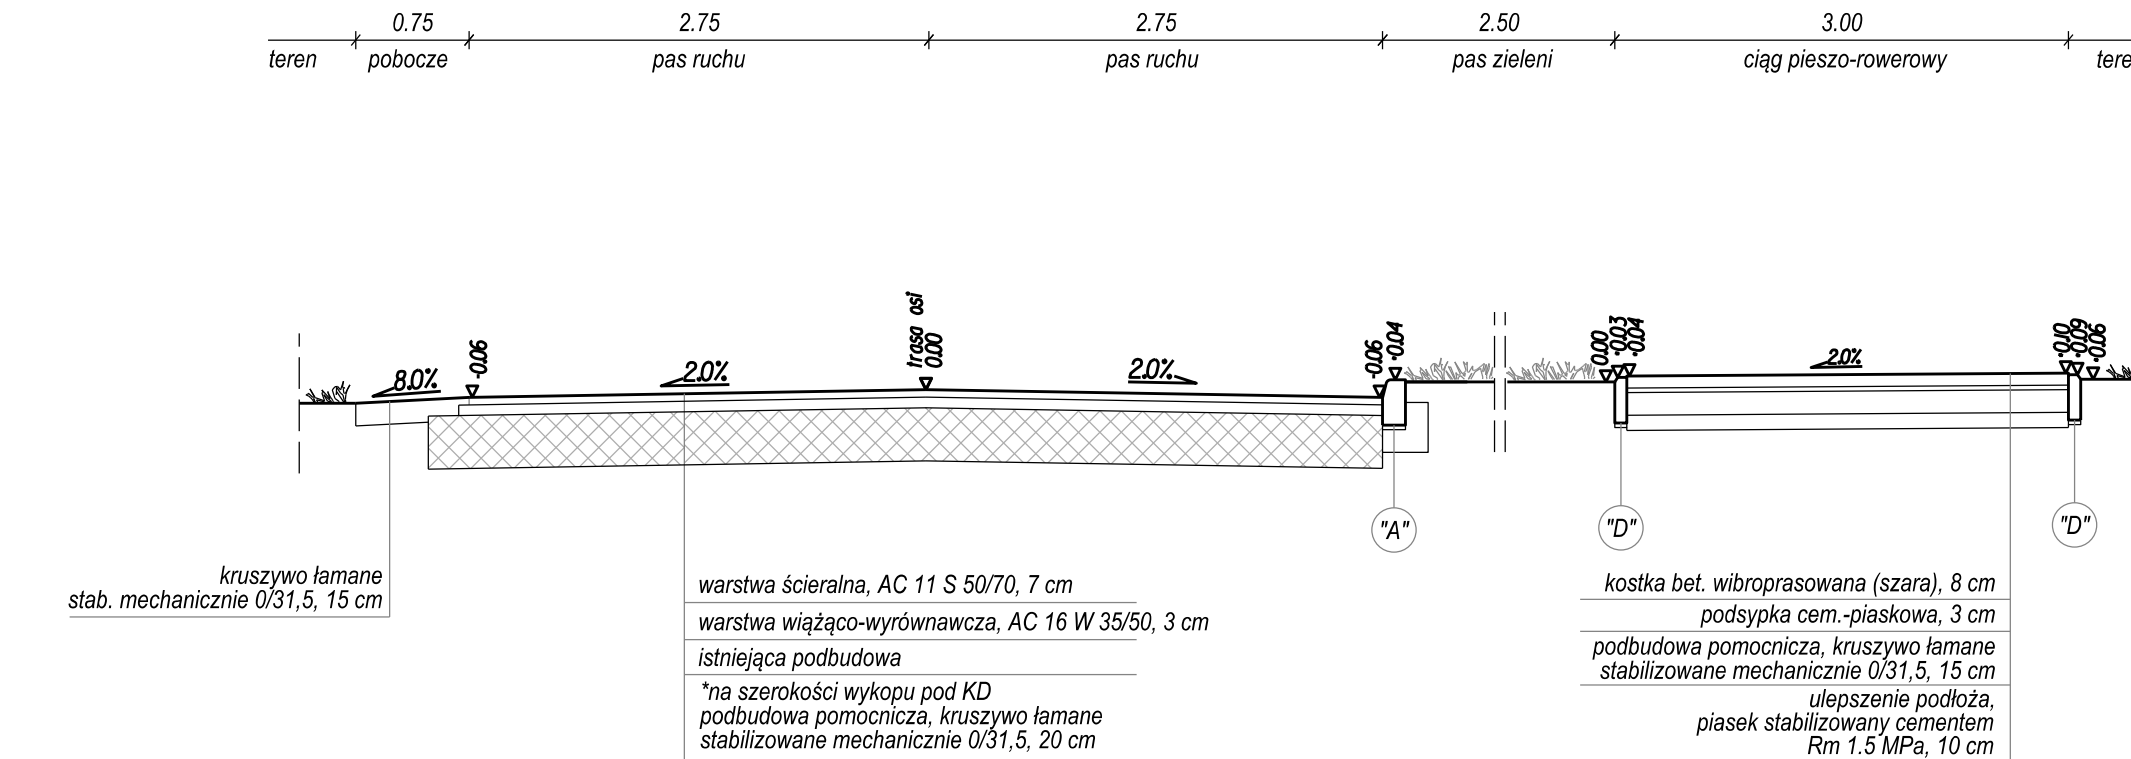


Przekrój normalny Nr

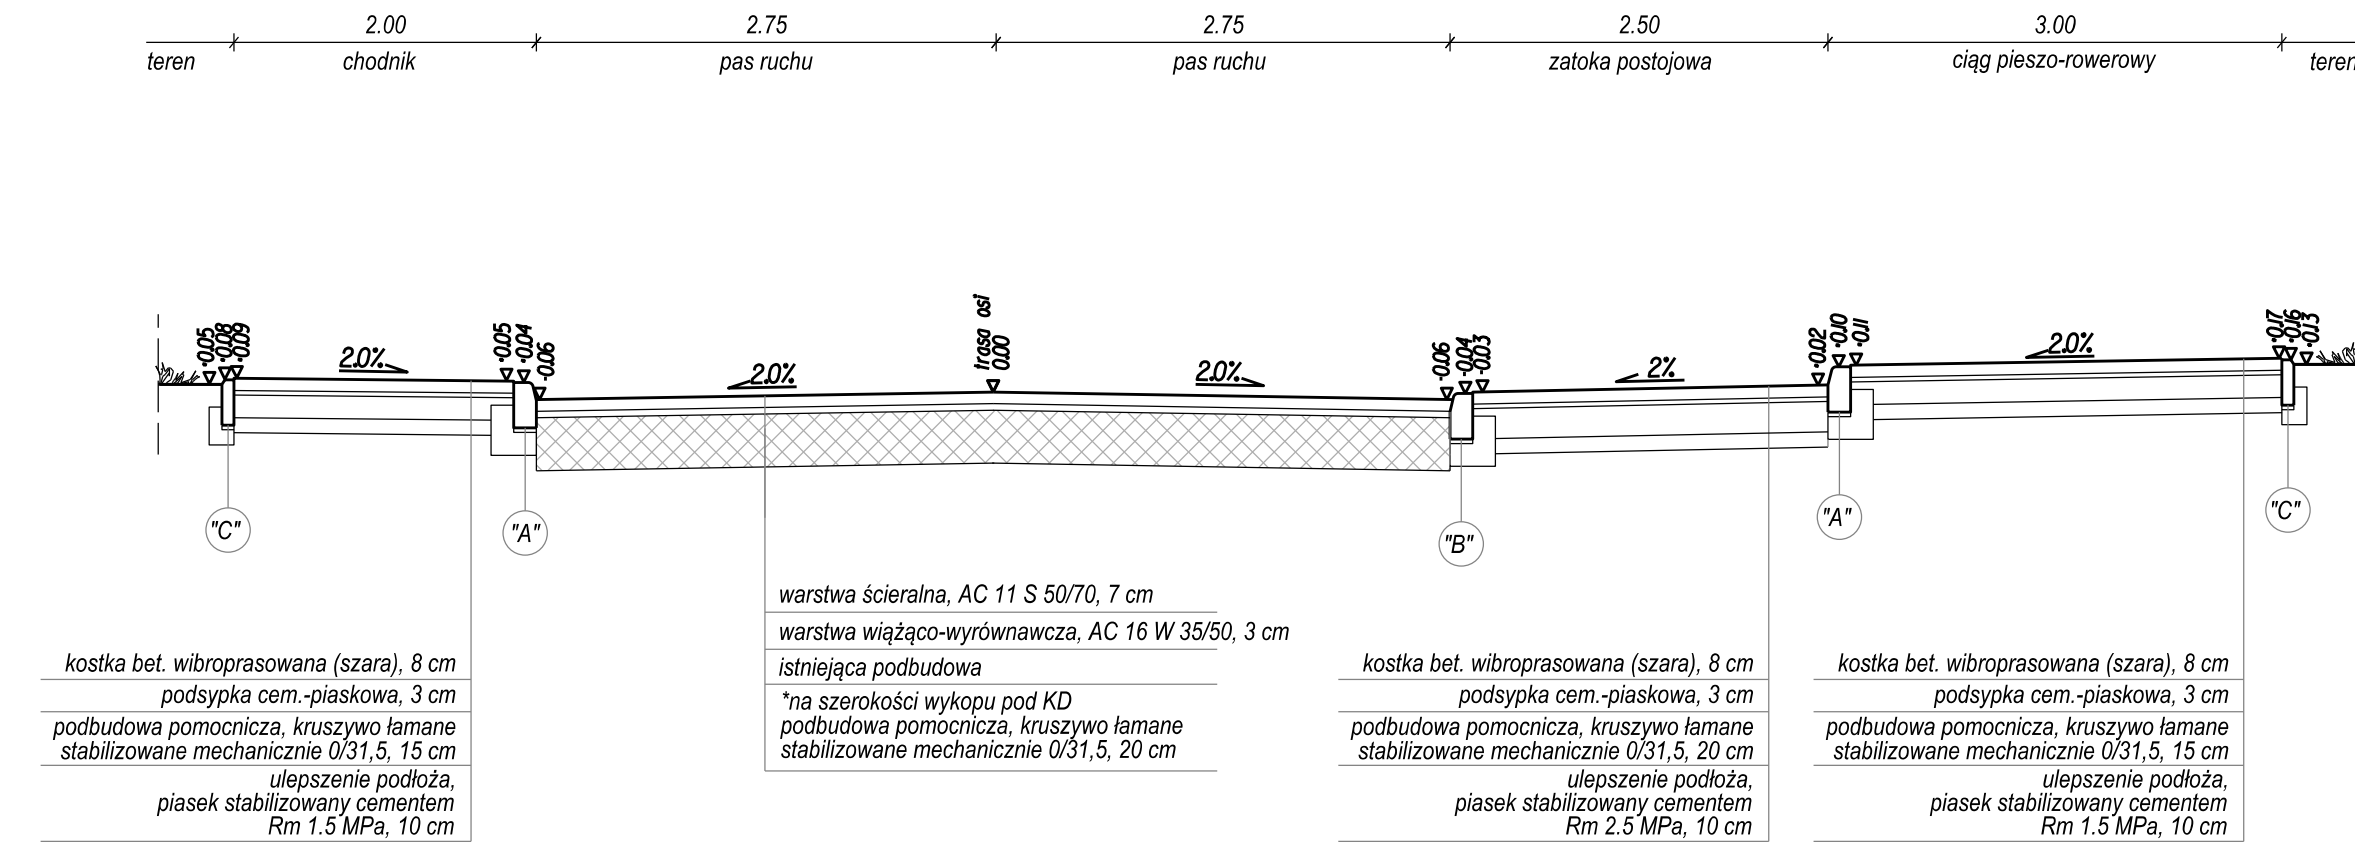

Przekrój normalny Nr3

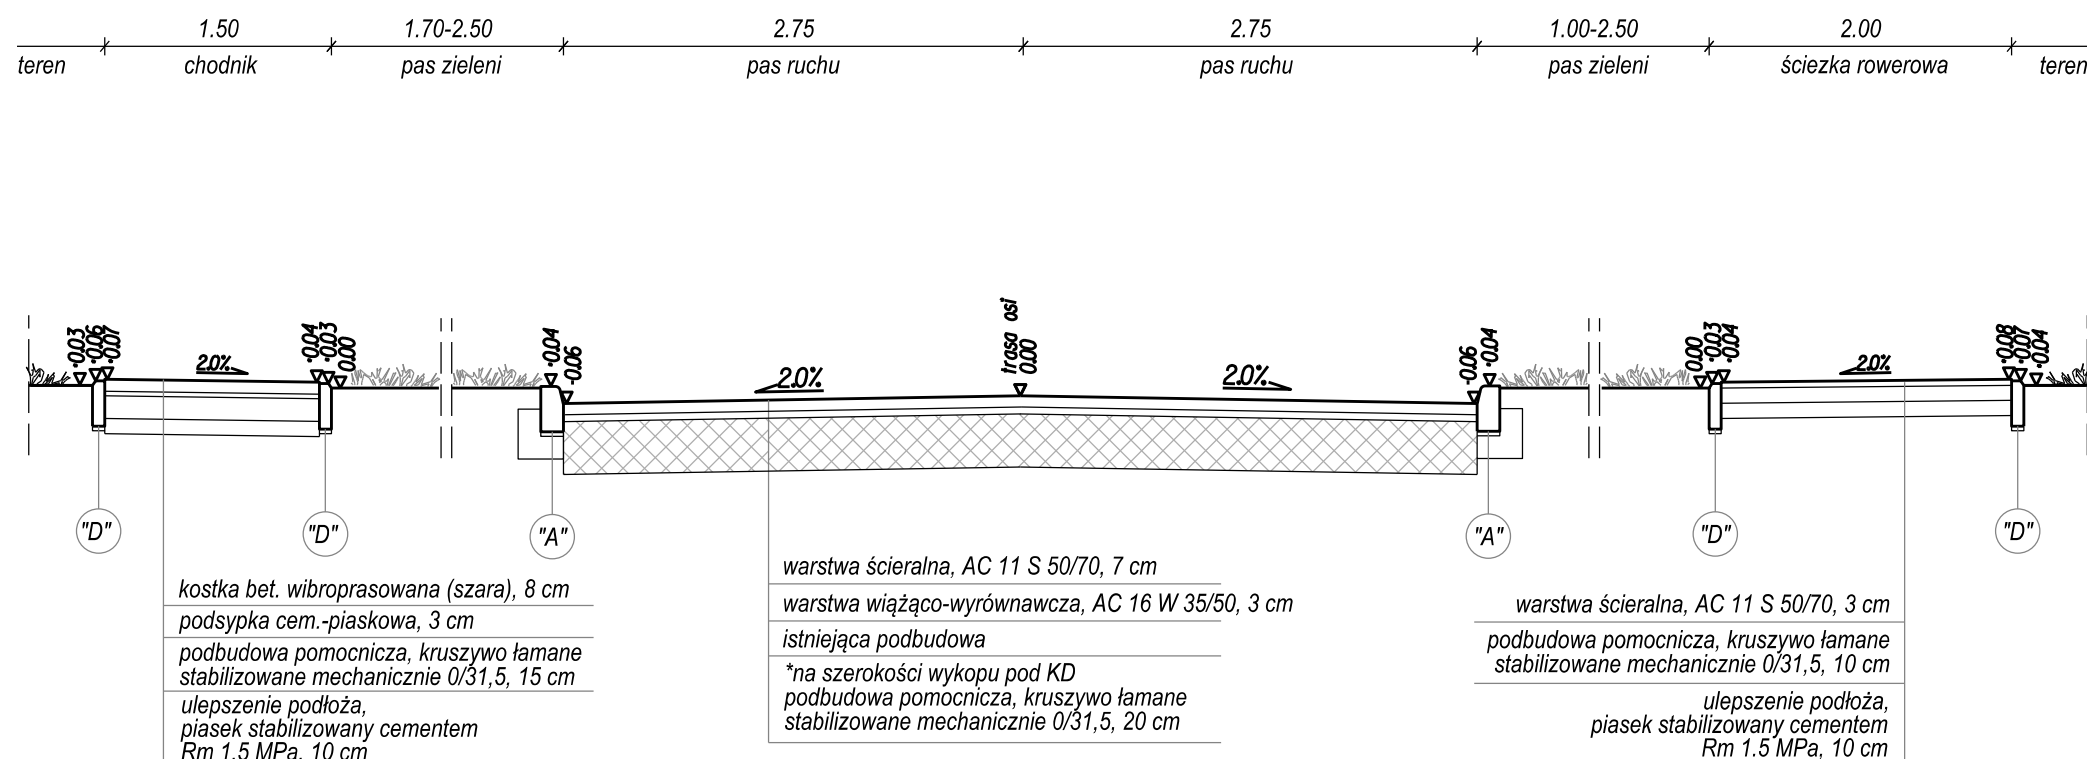

Przekrój normalny Nr4

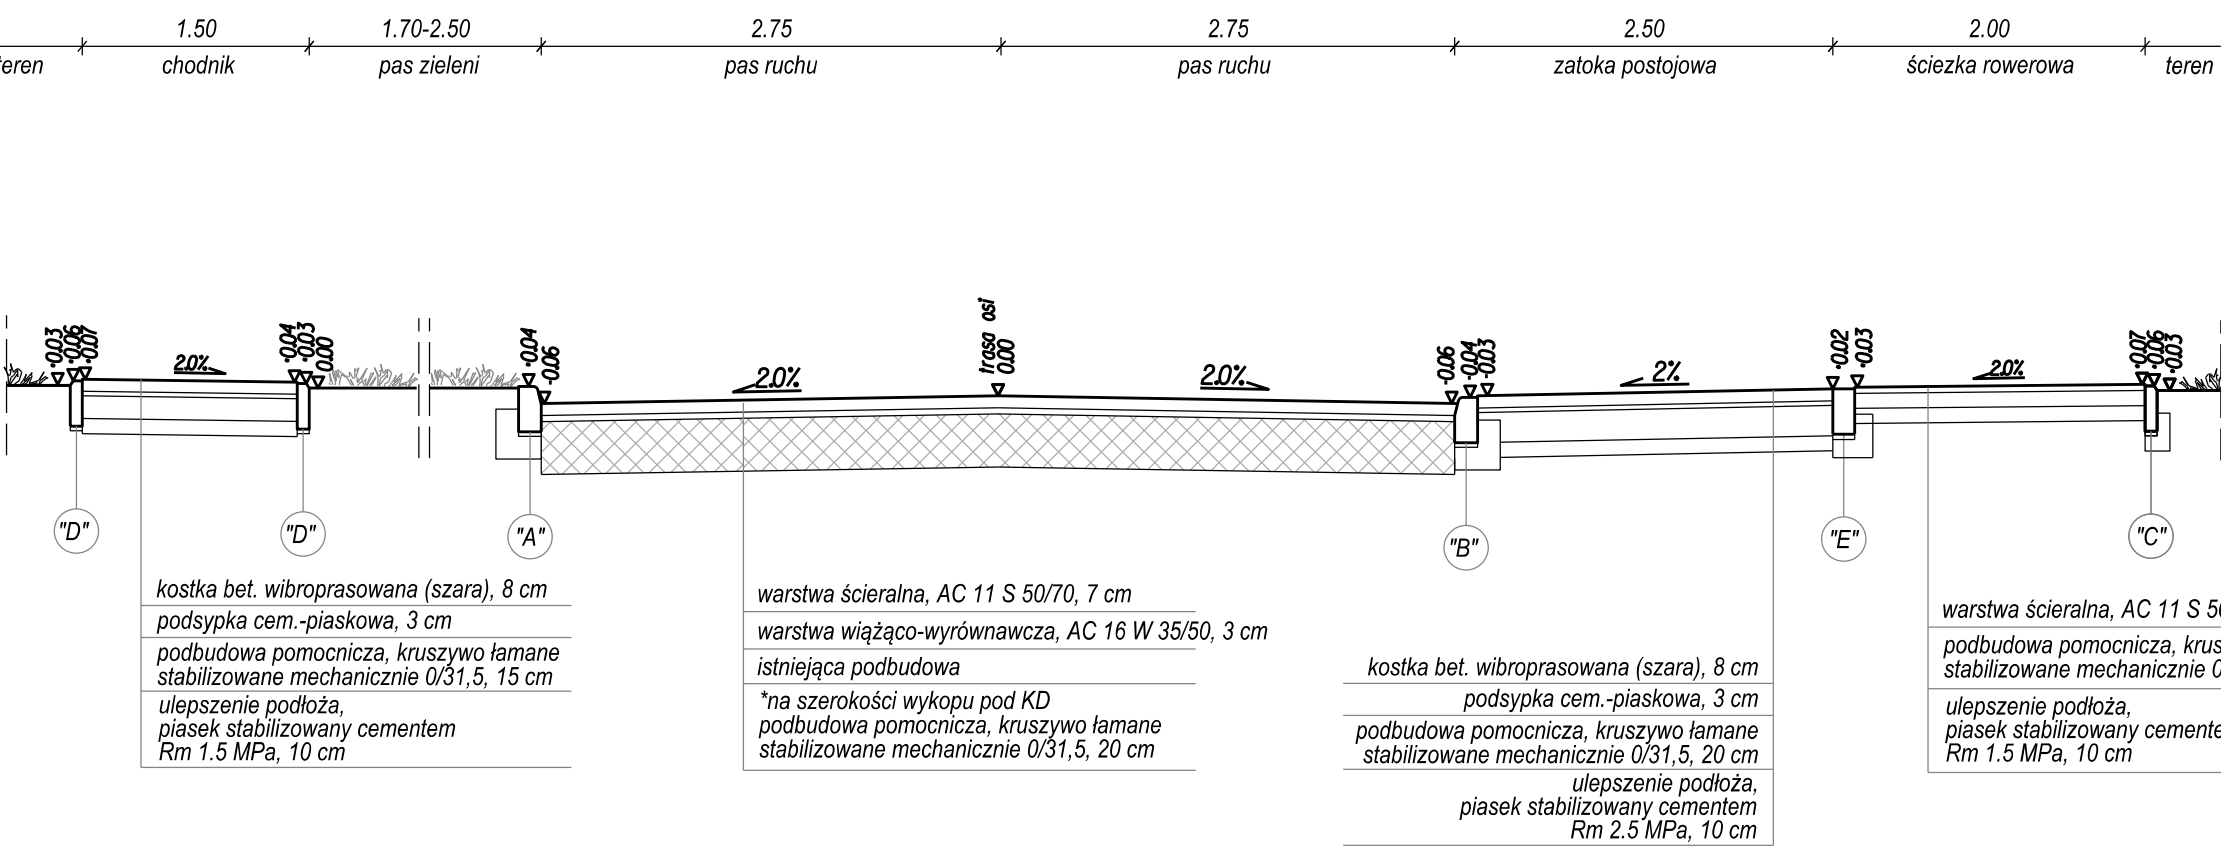

		AR-DROG Biuro Projektowe ul. Młogacka 5 lok 103 02-496 Warszawa		
INWESTOR		ZARZĄD POWIATU PIASECZYŃSKIEGO ul. Chylińskiego 14 05-500 Piaseczno		
TYTUŁ OPRACOWANIA		„Przebudowa drogi powiatowej nr 2802W na odcinku od Białowej do Okreszyna wraz z rozbudową skrzyżowania z drogą powiatową nr 2803W - w tym wykonanie dokumentacji”.		
OBJEKT		DROGA POWIATOWA NR 2802W I 2803W		STADIUM PB
NAZWA RYSUNKU		PRZEKROJE KONSTRUKCYJNE		SKALA 1:50
BRANŻA	FUNKCJA	ZESPÓŁ PROJEKTOWY	NR UPRAWNIEN	SPECJALNOŚĆ
Drogi	Projektant	mgr inż. Grzegorz Muchobski	206/DOS/05	Drogowa
Drogi	Sprawdzący	mgr inż. Tomasz Krasuski	SLK/5535/PWB01/B5	Drogowa
				PODPIS
				DATA
				12.20
				12.20