


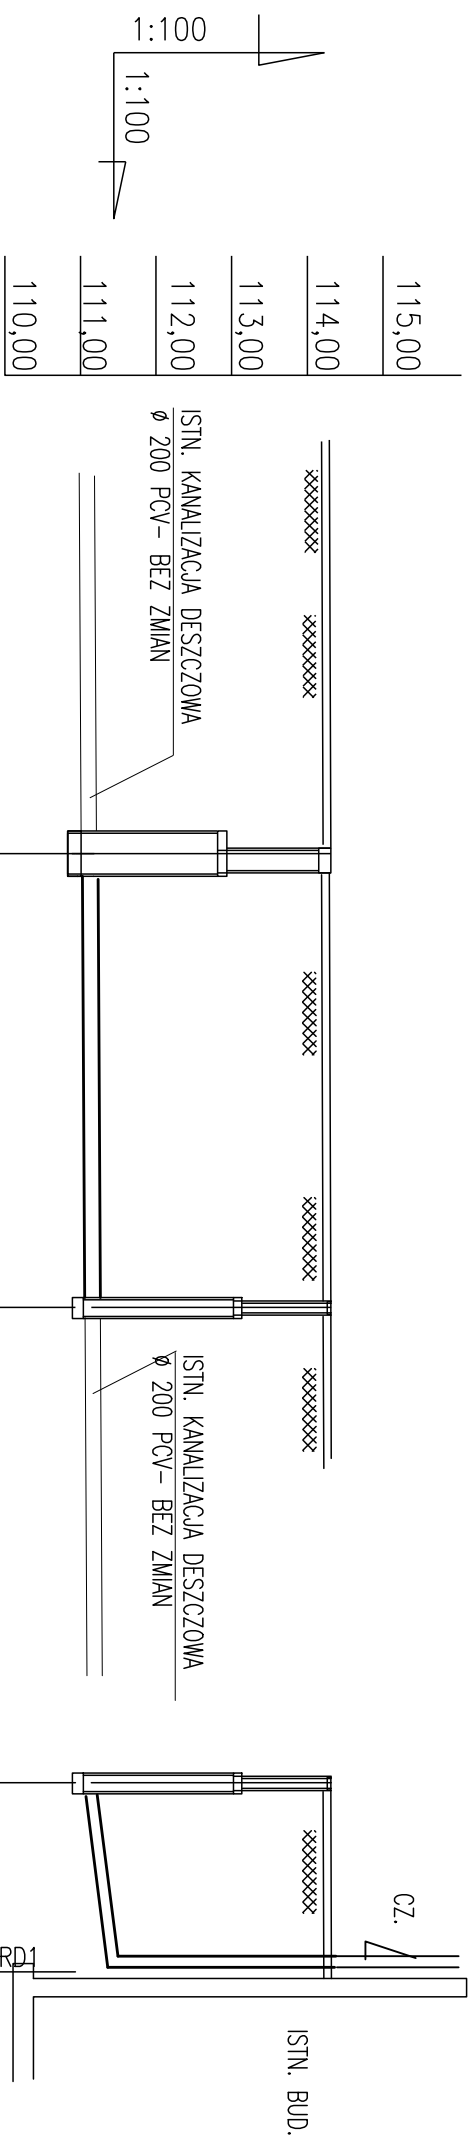


1	Rzędne terenu					
2	Rzędne dna kanału	112,82		112,88	114,28	
3	Zagłębienie	1,44		1,42	1,42	1,42
4	Spodki Długości	$\frac{1,0\%}{1,0\%}$	$\frac{1,0\%}{6,0m}$		$\frac{1,5\%}{2,5m}$	"S"
5	średnica, materiał Ø200 PVC klasy "S" ISTN. BEZ ZMIAN		Ø200 PVC klasy "S" DO WYKONANIA	Ø200 PVC klasy "S" ISTN. BEZ ZMIAN	Ø200 PVC klasy "S" DO WYKONANIA	"S"
6	Odległości	0,0	6,0m	6,0	0,0	2,5

SD-1

SD-2

SD-2

RD-1

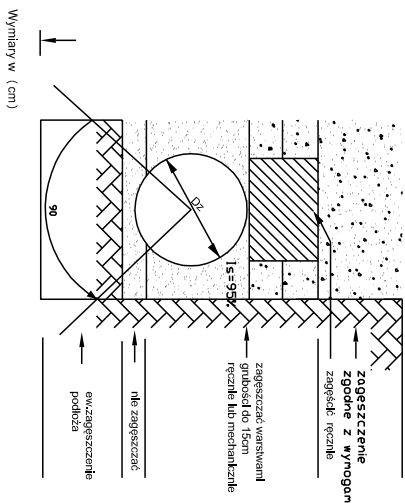

UWag.

1. Kanaty z rur PVC wg PN-EN 1401-1:1999
kanaty układać na podsypce piaskowej
gr. 20cm dobrze zagęszczanej
2. Studzienki z kręgów bet. wg PN-EN 124:2000
kręte włazami typu ciężkiego klasy D
o wytrzymałości 400kN

PRZEBUDOWA Z ROZBUDOWA Z.S.S. w Pęcherach - łbiskach modernizacja cz. II.	
ADRES INWESTYCJI: ul. Bolestawa Chrobrego 83 Pęchery - łbiska	
INWESTOR: Starostwo Powiatowe w Piascznie; 05-500 Piaseczno, ul. Chyliczkowska 14	
Faza: BUDOWLANO-WYKONAWCZY	
BRANŻA: ARCHITEKTONICZNO-BUDOWLANA	
DATA:	GRUDZIEŃ 2016
PROJEKTANT:	PODPIS
mgr inż. Tomasz Bartodziejski upr. bud. Wa 103/90	
OPRACOWAŁ:	
SPRAWDZAJĄCY:	
mgr inż. Maria Florak upr. bud. St 152/76	
TREŚĆ RYSUNKU: KAN.DESZCZ.ZEWNETRZNA PROFIL	
SKALA: 1:100	NR RVS. 2