


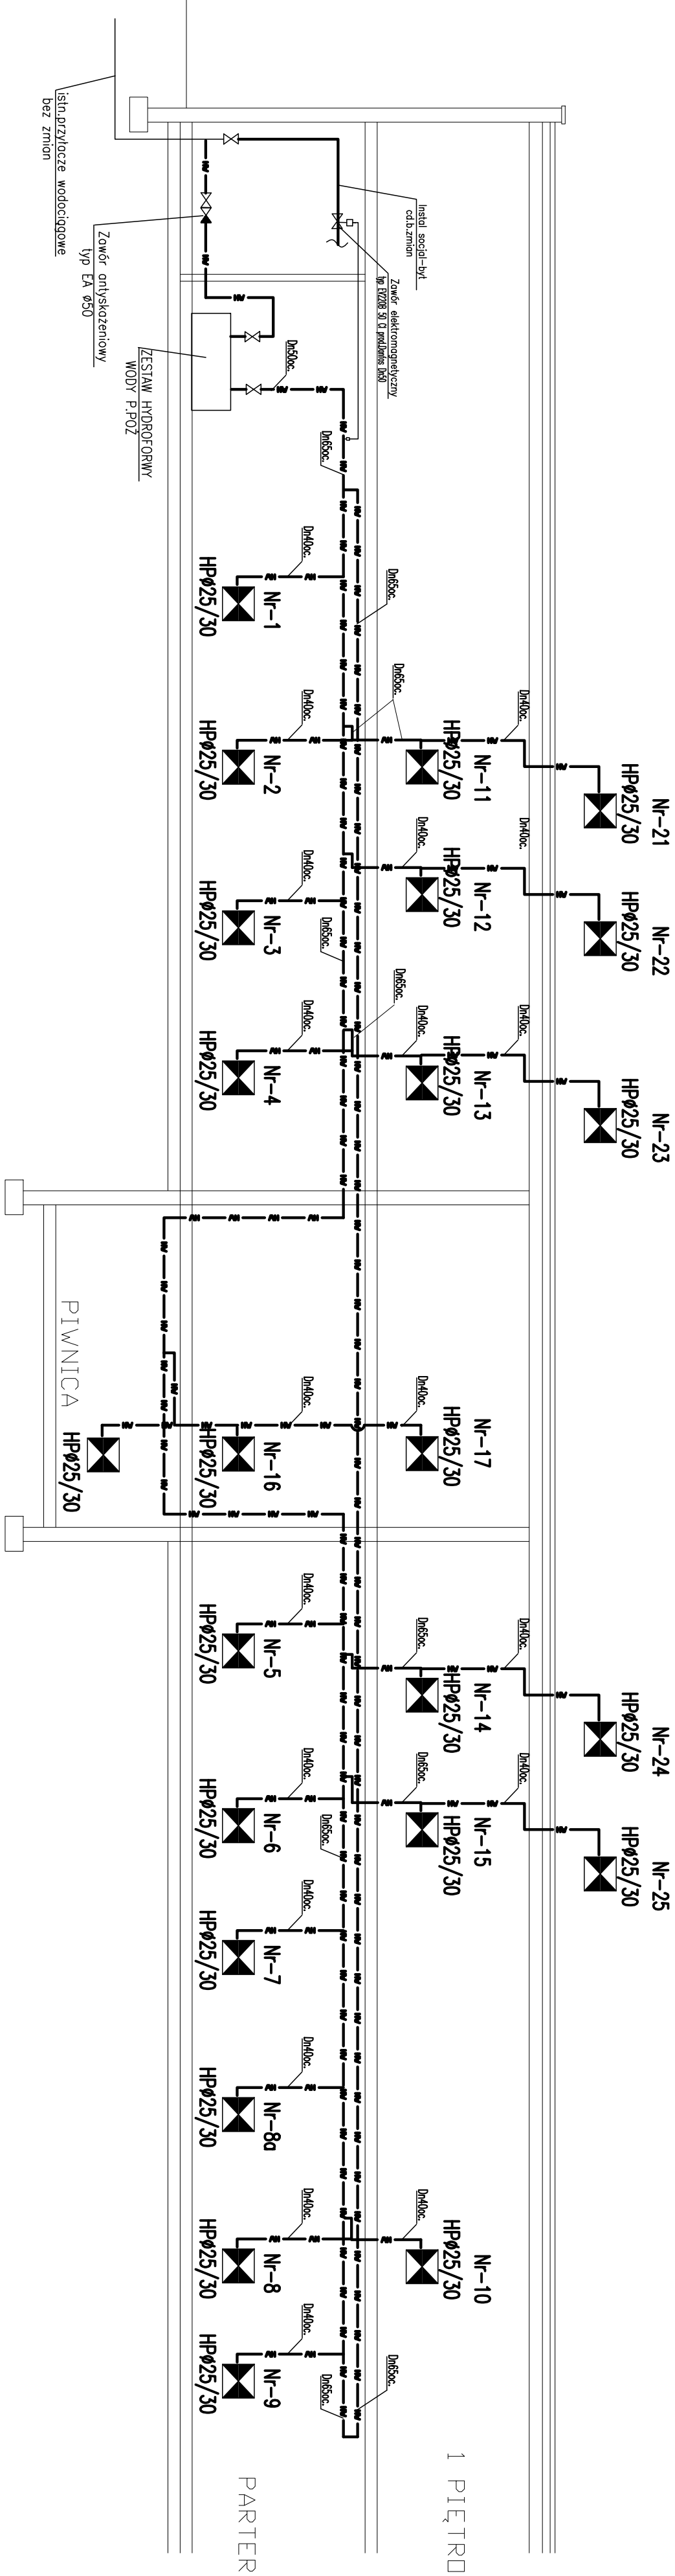

PRZEBUDOWA Z ROZBUDOWĄ Z.S.S. w Pęcherach - Łbiskach modernizacja cz. II.	
ADRES INWESTYCJI: ul. Bolesława Chrobrego 83 Pęchery - łbiska	
INWESTOR: Starostwo Powiatowe w Piasznicy: 05-500 Piasznica, ul. Chylickowska 14	
Faza: BUDOWLANO-WYKONAWCZY	
BRANŻA: ARCHITEKTONICZNO-BUDOWLANA	
DATA: GRUDZIEŃ 2016	
PROJEKTANT:	PODPISY
mgr inż. Tomasz Bartodziejski	
upr. bud. St 152/76	
OPRACOWAŁ:	
SPRAWDZAJĄCY:	
mgr inż. Marja Florak	
upr. bud. St 152/76	
TREŚĆ RYSUNKU: INSTALACJA WOD-KAN INSTAL P.POŻ.ROZWINIĘCIE	

SKALA:	NR RYS.
1:100	7