


PARAMETRY INSTALACJI -70/50oC
dH= 10,0 kPa
Qct=18,4 kW

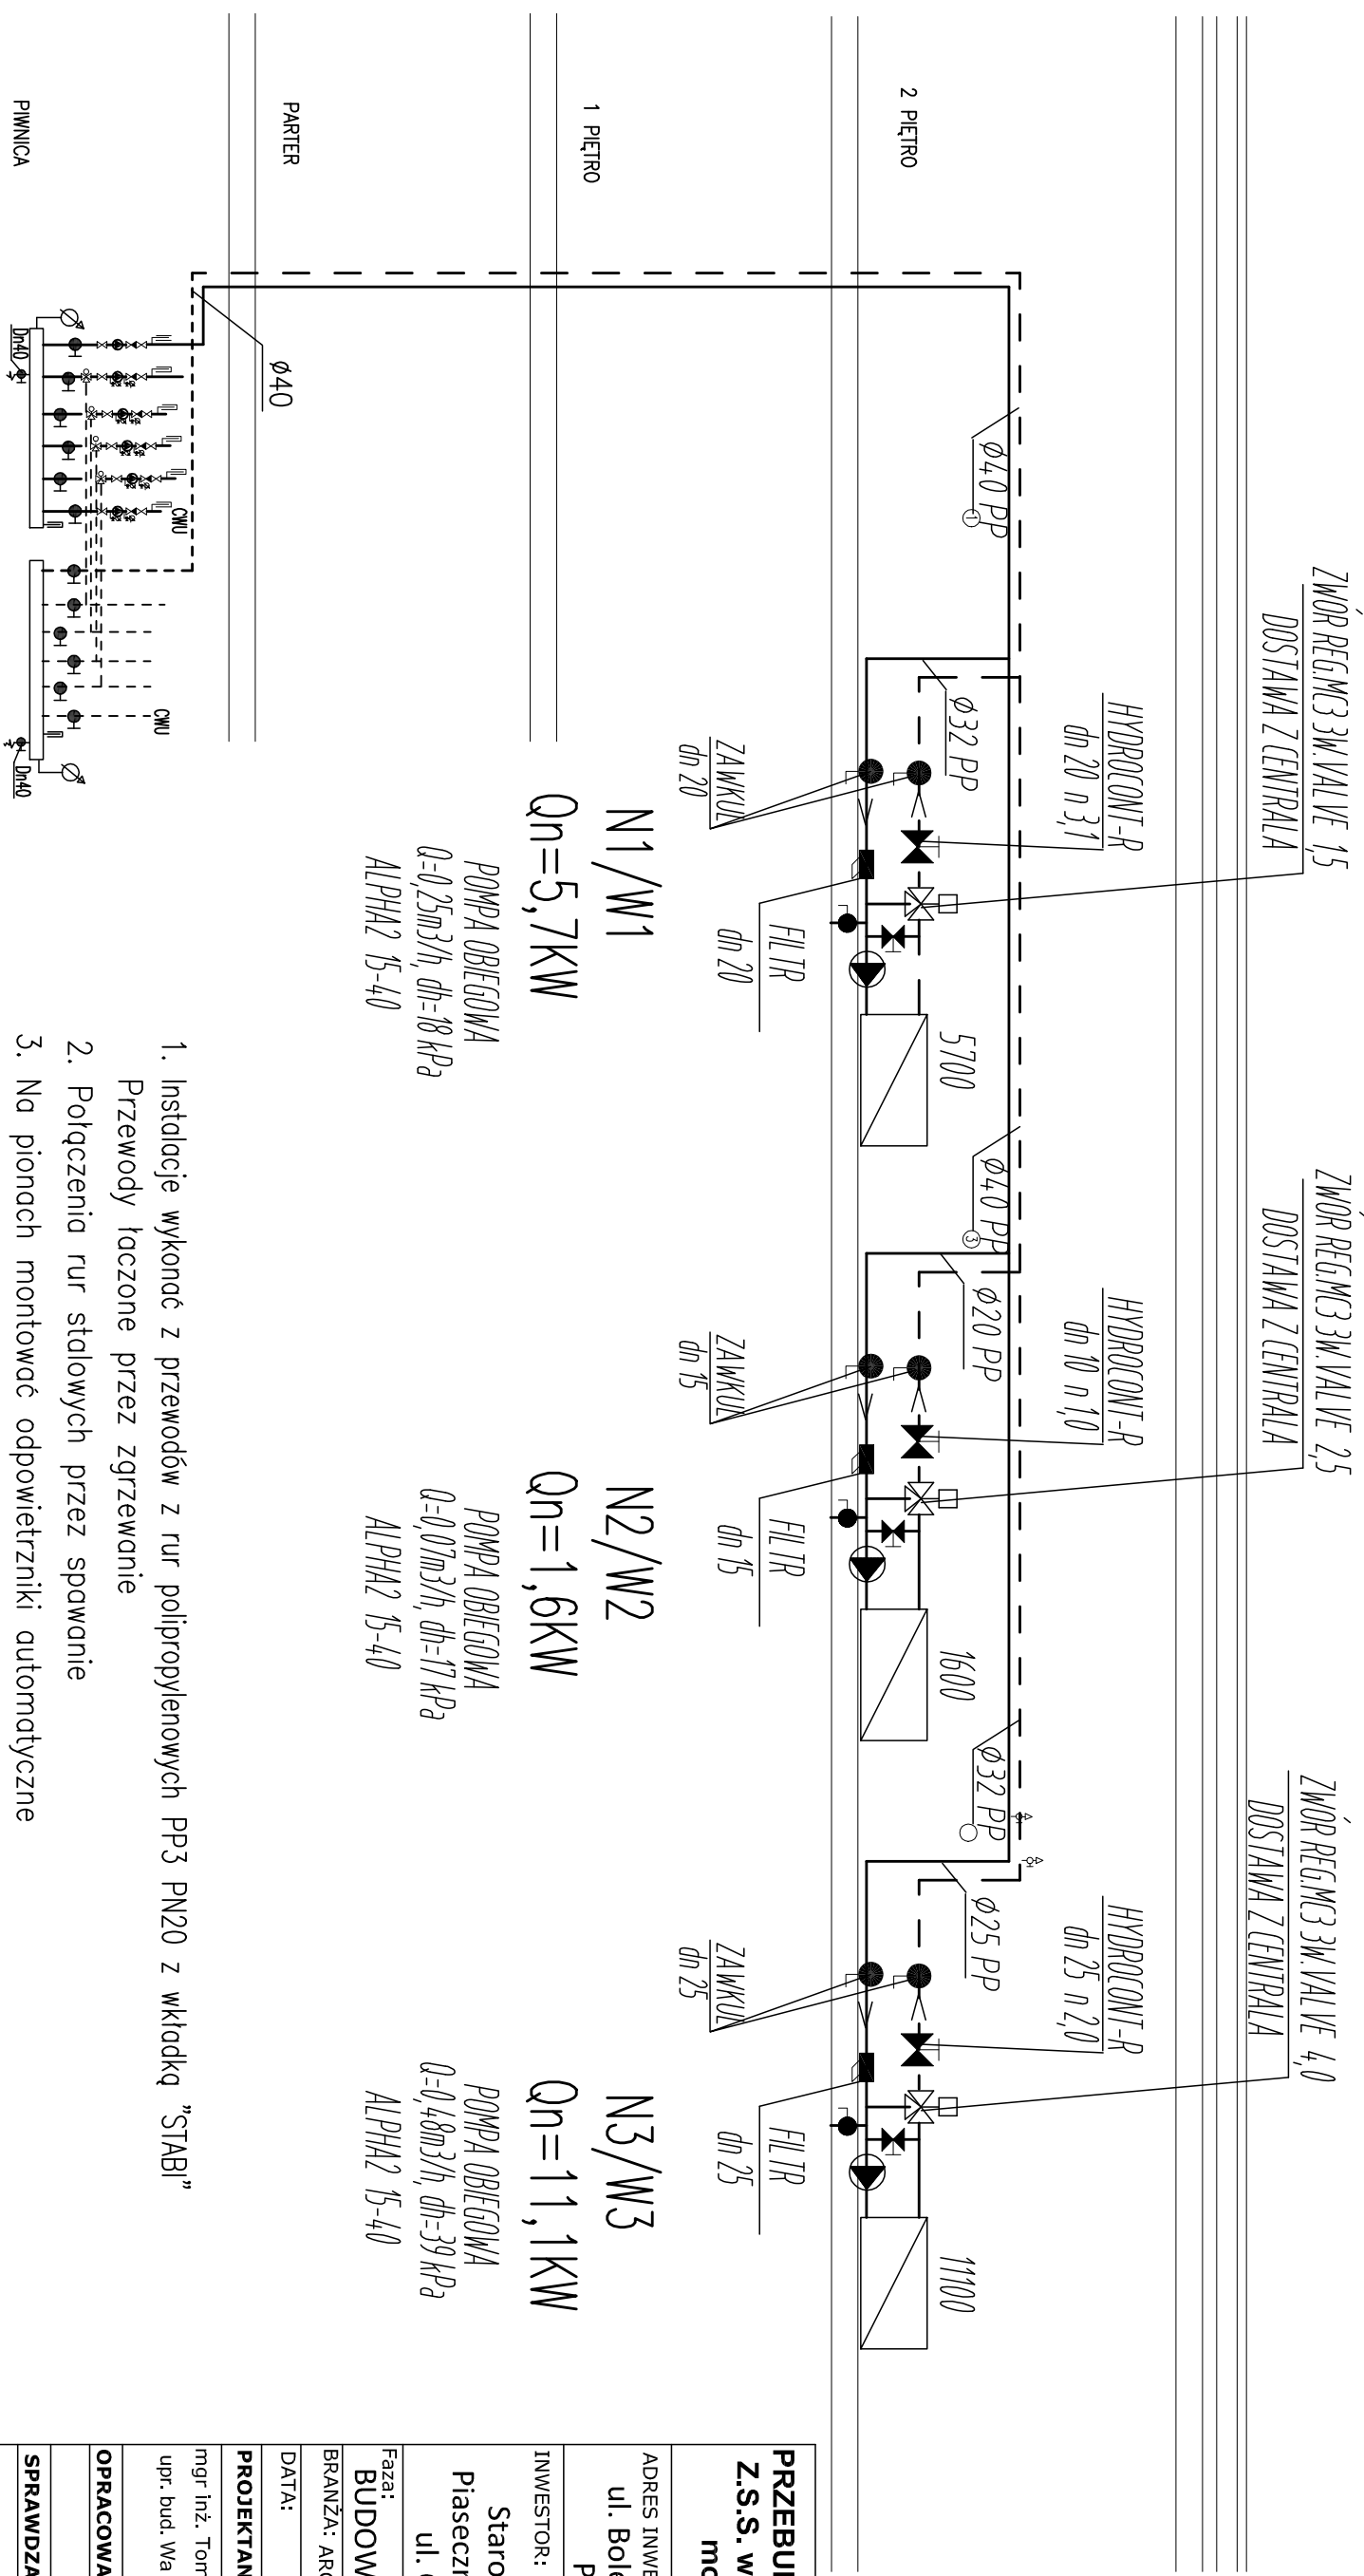

1. Instalacje wykonane z przewodów z rur polipropylenowych PP3 PN20 z wkładką "STABI"
 2. Przewody łączone przez zgrzewanie
 3. Połączenia rur stalowych przez spawanie
 4. Na pionach montować odpowietzniki automatyczne
 5. Przewody powadzić w izolacji termicznej z pianki poliuretanowej lub z wełny mineralnej w płaszczu z folii aluminiowej grubość izolacji wg.opisu technicznego
 5. Na rozwinięciu podano wstępny dobór pomp obiegowych obiegu central oraz wstępny dobór Kv zaworów regulacyjnych.
- Dostawa zaworów regulacyjnych przez dostawcę central

PRZEBUDOWA Z ROZBUDOWĄ Z.S.S. w Pęcherach - Łbiskach modernizacja cz. II.	
ADRES INWESTYCJI: ul. Bolesława Chrobrego 83 Pęchery - łbiska	
INWESTOR: Starostwo Powiatowe w Piascznie; 05-500 Piasczno, ul. Chyliczkowska 14	
Faza: BUDOWLANO-WYKONAWCZY	
BRANŻA: ARCHITEKTONICZNO-BUDOWLANA	
DATA:	GRUDZIEŃ 2016
PROJEKTANT:	PODPIS
mgr inż. Tomasz Bartodziejski upr. bud. Wa 103/90	
OPRACOWAŁ:	
SPRAWDZAJĄCY:	
mgr inż. Maria Florak upr. bud. St 152/76	
TREŚĆ RYSUNKU: INSTALACJA CIEPŁA TECHN. ROZWINIĘCIE INSTALACJI	
SKALA: 1:100	NR RYS. 3