



OZNACZENIE ŚREDNIC	
Ø 16	– 16x2,2
Ø 20	– 20x2,8
Ø 25	– 25x3,5
Ø 32	– 32x4,5
Ø 40	– 40x5,6
Ø 50	– 50x6,9
Ø 63	– 63x8,7
Ø 75	– 75x10,4
Ø 90	– 90x12,5
Ø 110	– 110x15,2

ZAKOŃCZENIE PIONÓW

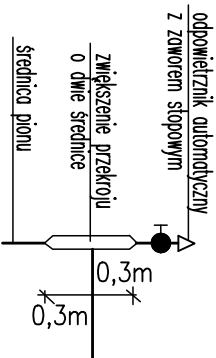


OZNACZENIA GRZEJNIKÓW

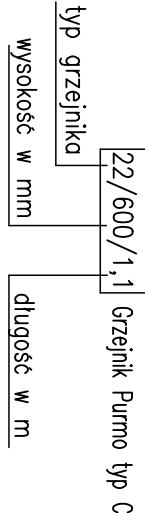


1. Instalacje wykonane z przewodów z rur polipropylenowych PP3 PN20 z wkładką "STABI"
2. Przewody łączone przez zgrzewanie
3. Stosować grzejniki typ PURMO Ventl Compact
4. Grzejniki typ Purmo Ventl wyposażone fabrycznie w zawory grzejnikowe
5. Do zaworów przy grzejnikach PURMO Ventl stosować głowice typ RAW-K5135-z nakładką antykroczlową
6. Przewody sieci rozdzielczej prowadzone po wierzchu ścian w obudowie wg oprac.arch.
7. Przewody zaizolować otuliną termozolacyjną z pianki poliuretanowej o zamkniętych porach. Grubości otulin podane w opisie technicznym
7. Na pionach montować odpowietzniki automolyczne

$$Q_{CO} = 28,4 \text{ kW}$$
$$\Delta H = 14,0 \text{ kPa}$$

Parametry instal.c.o. 70/50°C

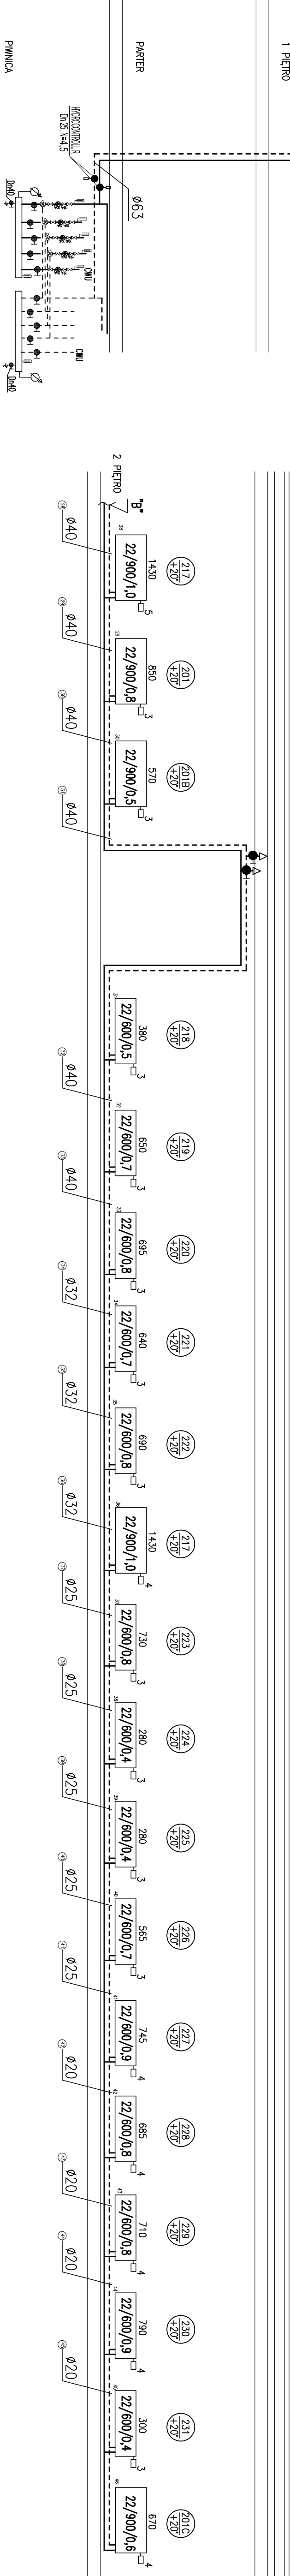

ISTN. ROZDZIELACZE INSTAL.
CENTR.OGRZ. 2XDN200,L=1,8m

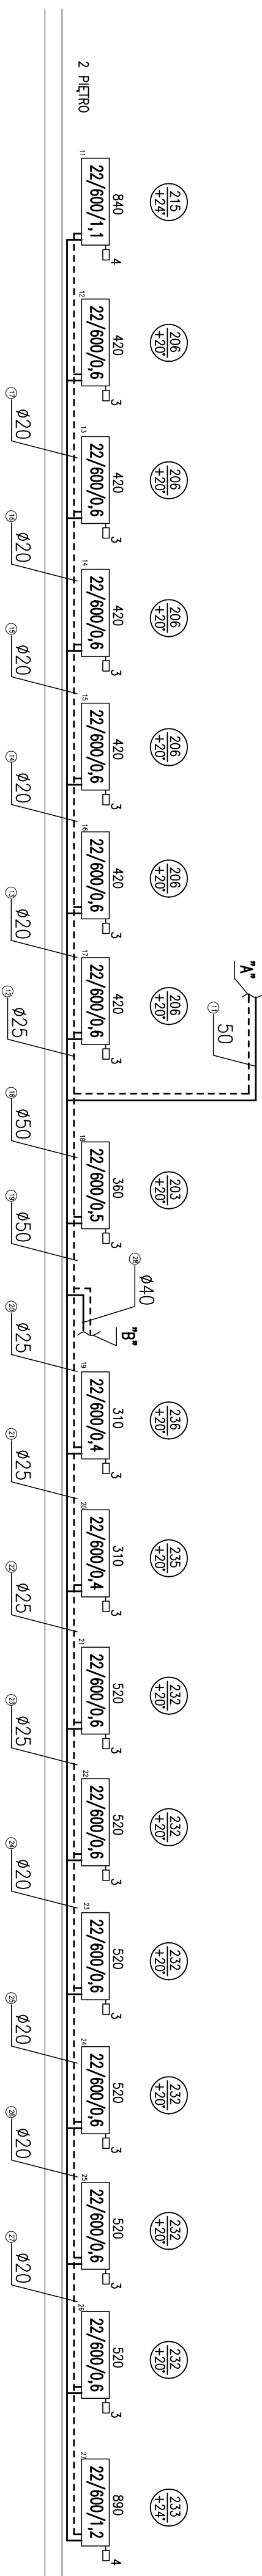

PRZEBUDOWA Z ROZBUDOWĄ Z.S.S. w Pęcherach - łbiskach modernizacja cz. II.	
ADRES INWESTYCJI: ul. Bolesława Chrobrego 83 Pęchery - łbiska	
INWESTOR: Starostwo Powiatowe w Piasiecznie; 05-500 Piasieczno, ul. Chyliczkowska 14	
Faza: BUDOWLANO-WYKONAWCZY	
BRANŻA: ARCHYTEKTONICZNO-BUDOWLANA	
DATA: GRUDZIEŃ 2016	
PROJEKTANT: mgr inż. Tomasz Bartodziejski upr. bud. Wa 10390	PODPISY
OPRACOWAŁ: mgr inż. Maria Florek upr. bud.SI 1327/6	
SPRAWDZAJĄCY:	
TREŚĆ RYSUNKU: INSTALACJA CENTR.OGRZ. ROZWINIĘCIE INSTALACJI	
SKALA: 1:100	NR RYS. 4