


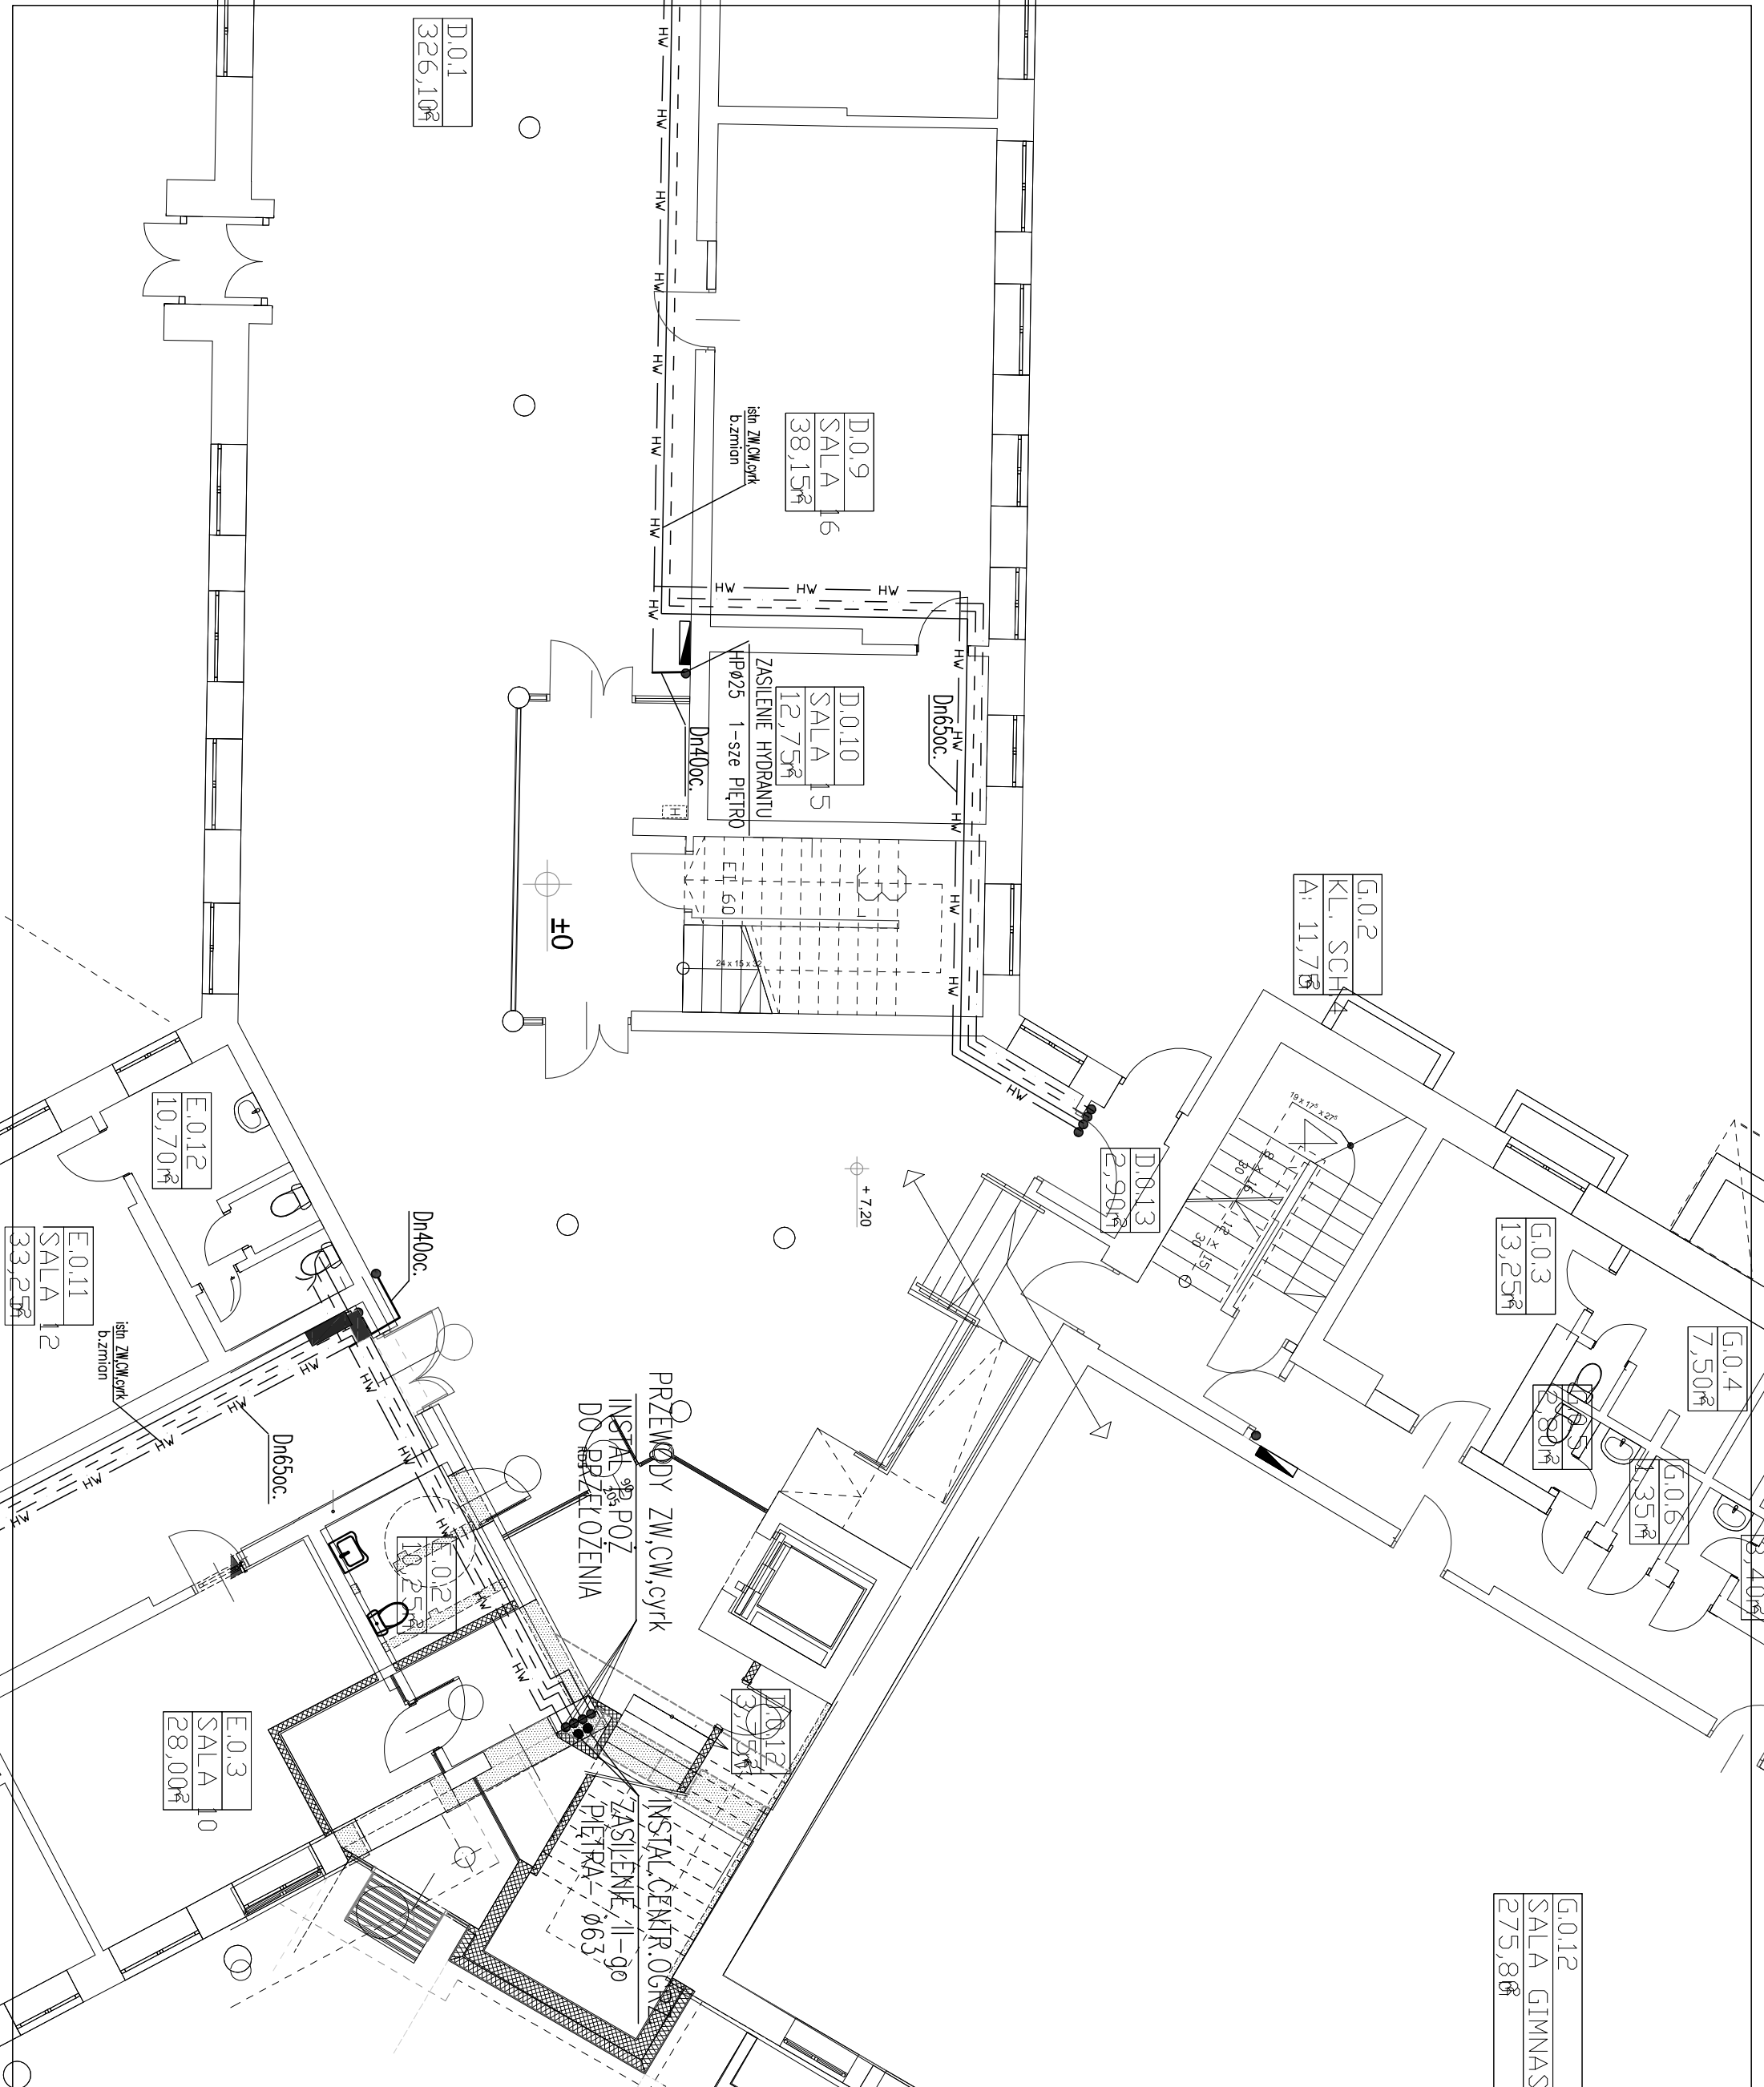

PRZEBUDOWA Z ROZBUDOWĄ Z.S.Ś. w Pęcherach - łbiskach modernizacja cz. II.	
ADRES INWESTYCJI:	ul. Bolesława Chrobrego 83 Pęchery - łbiska
INWESTOR:	Starostwo Powiatowe w Piaszynie; 05-500 Piaszeczno, ul. Chyliczkowska 14
Faza:	BUDOWLANO-WYKONAWCZY
BRANŻA:	ARCHITEKTONICZNO-BUDOWLANA
DATA:	GRUDZIEŃ 2016
PROJEKTANT:	mgr inż. Tomasz Bartodziejski
upr. bud. Wa 103/90	
OPRACOWAŁ:	
SPRAWDZAJĄCY:	mgr inż. Maria Florak
upr. bud. St 152/76	
TREŚĆ RYSUNKU:	INSTALACJA CENTR.OGRZ. RZUT PARTERU
SKALA:	NR RYS.
1:100	2