

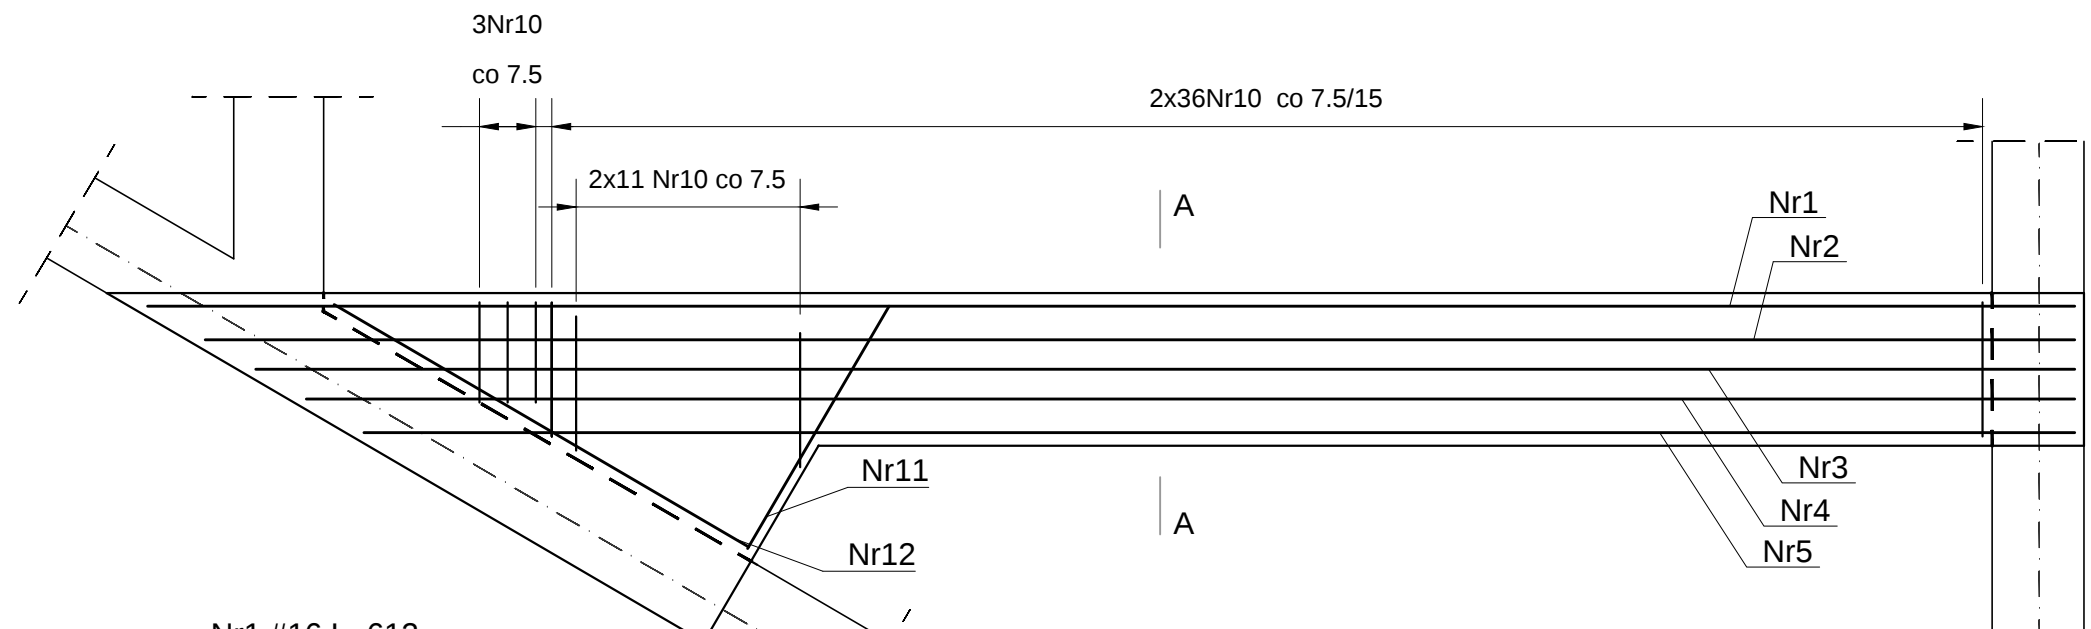
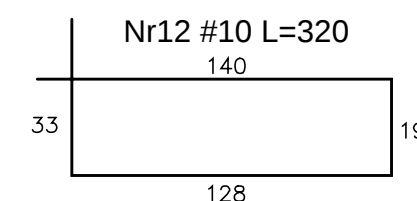
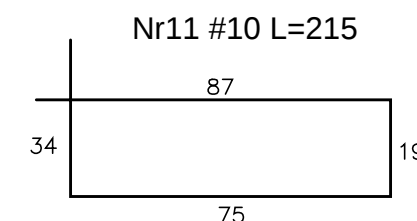
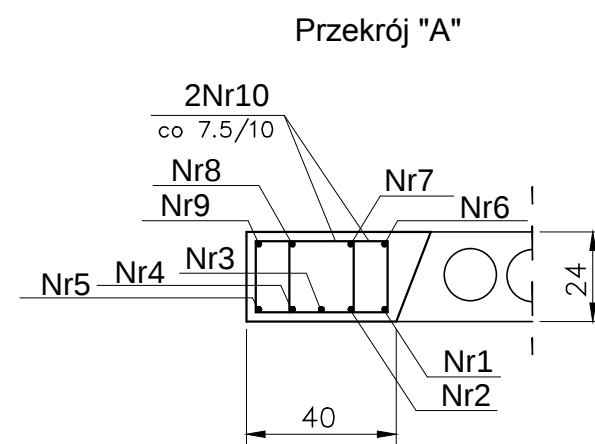
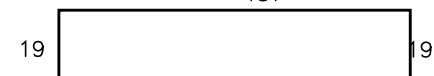
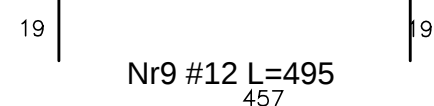
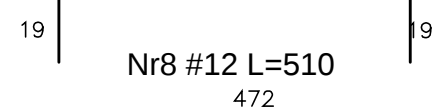
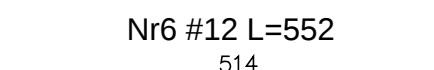
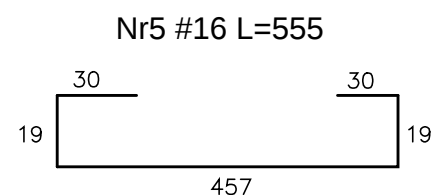
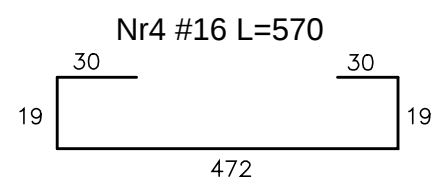
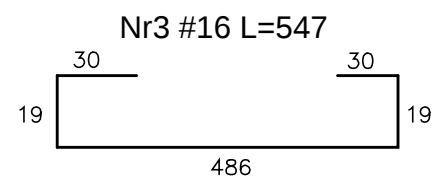


Kondygnacja piętra cz. D.

Belka żelbetowa B3.

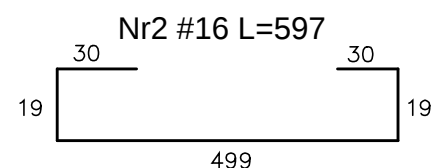

Beton C20/25
Stal (St0S) A0 - Ø
(BSt500) A-IIIN- #
otulina 2,5cm

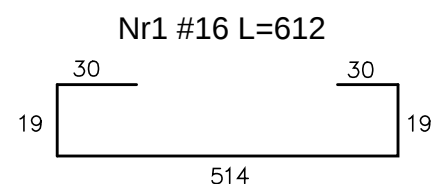

Przekrój "A"

Uwagi:

- Przed wykonaniem zapoznać się z opisem technicznym.
- Lokalizacja belki według schematu piętra.
- W belce przy podporach na odcinku 1/5 rozpiętości zagęścić strzemiona.

PRACOWNIA ARCHITEKTONICZNA TEAM Projekt	
PRZEBUDOWA Z ROZBUDOWĄ Z.S.S. w Pęcherach - Łbiskach modernizacja cz. II.	
ADRES INWESTYCJI: ul. Bolesława Chrobrego 83 Pęchery - Łbiska	
INWESTOR: Starostwo Powiatowe w Piasecznie ul. Chyliczkowska 14, 05-500 Piaseczno	
FAZA: BUDOWLANO-WYKONAWCZY	
BRANŻA: KONSTRUKCJA	
DATA: 10.11.2016	
PROJEKTOWAŁ: mgr inż. Sławomir Pucek upr. bud. 19/00/DUW	PODPIS:
OPRACOWAŁ: inż. Adrian Bąk	
SPRAWDZAJĄCY: mgr inż. Monika Pożyczka	
SPRAWDZAJĄCY: inż. Paweł Nasierowski LUB/0068/POOK/09	
TREŚĆ RYSUNKU: Kondygnacja piętra cz. D. Belka żelbetowa B3.	
SKALA: 1:20	NR RYS.: K83