


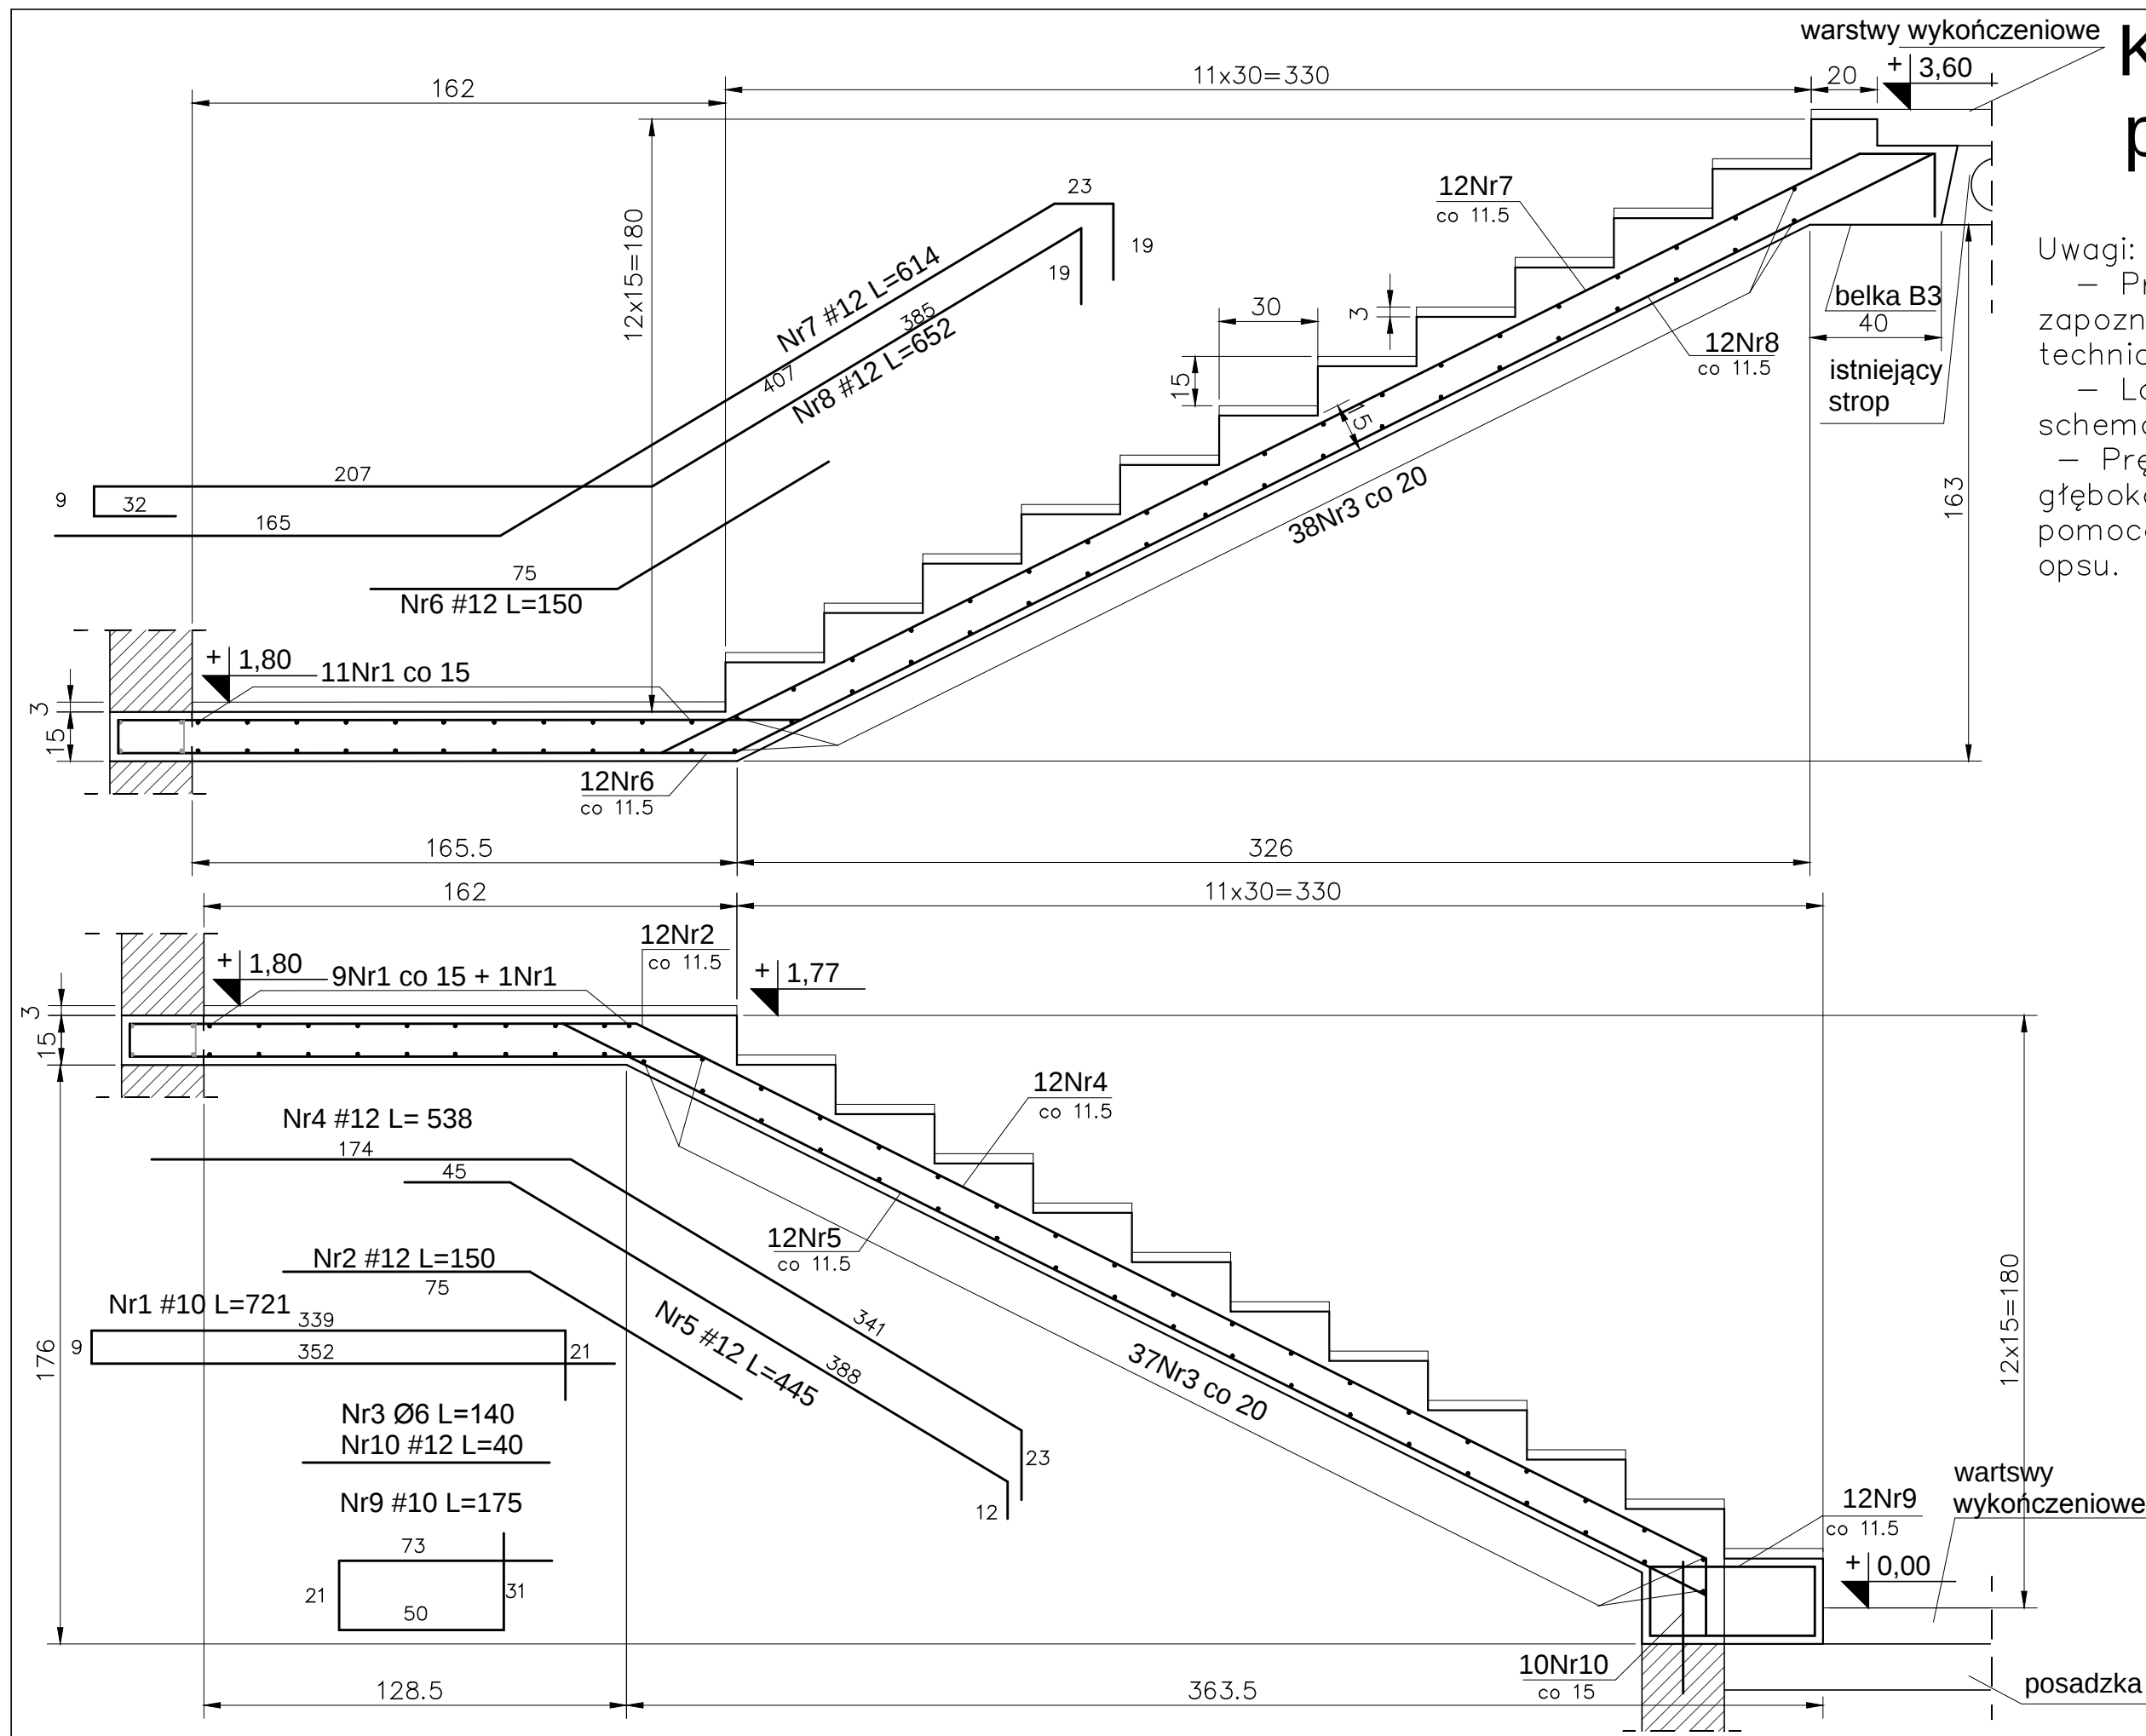

# Kondygnacja parteru cz. D.

## Schody żelbetowe.

Uwagi:

- Przed wykonaniem zapoznać się z opisem technicznym.
- Lokalizacja biegów według schematu parteru.
- Pręty Nr10 wklejać na głębokość min. 15 cm za pomocą kotwy chemicznej wg. opsu.

Beton C20/25  
Stal (St0S) A0 - Ø  
(BSt500) A-IIIN- #  
grubość stropu 15cm  
otulina 2,5cm

PRACOWNIA ARCHITEKTONICZNA  
**TEAM** Projekt

**PRZEBUDOWA Z ROZBUDOWĄ**  
**Z.S.S. w Pęcherach - Łbiskach**  
**modernizacja cz. II.**

ADRES INWESTYCJI:  
**ul. Bolesława Chrobrego 83**  
**Pęchery - Łbiska**

INWESTOR:  
**Starostwo Powiatowe w Piasecznie**  
**ul. Chyliczkowska 14, 05-500 Piaseczno**

FAZA: **BUDOWLANO-WYKONAWCZY**

BRANŻA: **KONSTRUKCJA**

DATA: **10.11.2016**

|                                                                       |            |
|-----------------------------------------------------------------------|------------|
| <b>PROJEKTOWAŁ:</b><br>mgr inż. Sławomir Pucek<br>upr. bud. 19/00/DUW | PODPIS<br> |
|-----------------------------------------------------------------------|------------|

|                                      |  |
|--------------------------------------|--|
| <b>OPRACOWAŁ:</b><br>inż. Adrian Bąk |  |
|--------------------------------------|--|

|                          |  |
|--------------------------|--|
| mgr inż. Monika Pożyczka |  |
|--------------------------|--|

|                                                                    |  |
|--------------------------------------------------------------------|--|
| <b>SPRAWDZAJĄCY:</b><br>inż. Paweł Nasierowski<br>LUB/0068/POOK/09 |  |
|--------------------------------------------------------------------|--|

TREŚĆ RYSUNKU:  
**Kondygnacja parteru cz. D.**  
**Schody żelbetowe.**

|                       |                        |
|-----------------------|------------------------|
| SKALA:<br><b>1:20</b> | NR RYS.:<br><b>K78</b> |
|-----------------------|------------------------|