



Kondygnacja piętra cz. D.

Belka żelbetowa B3.

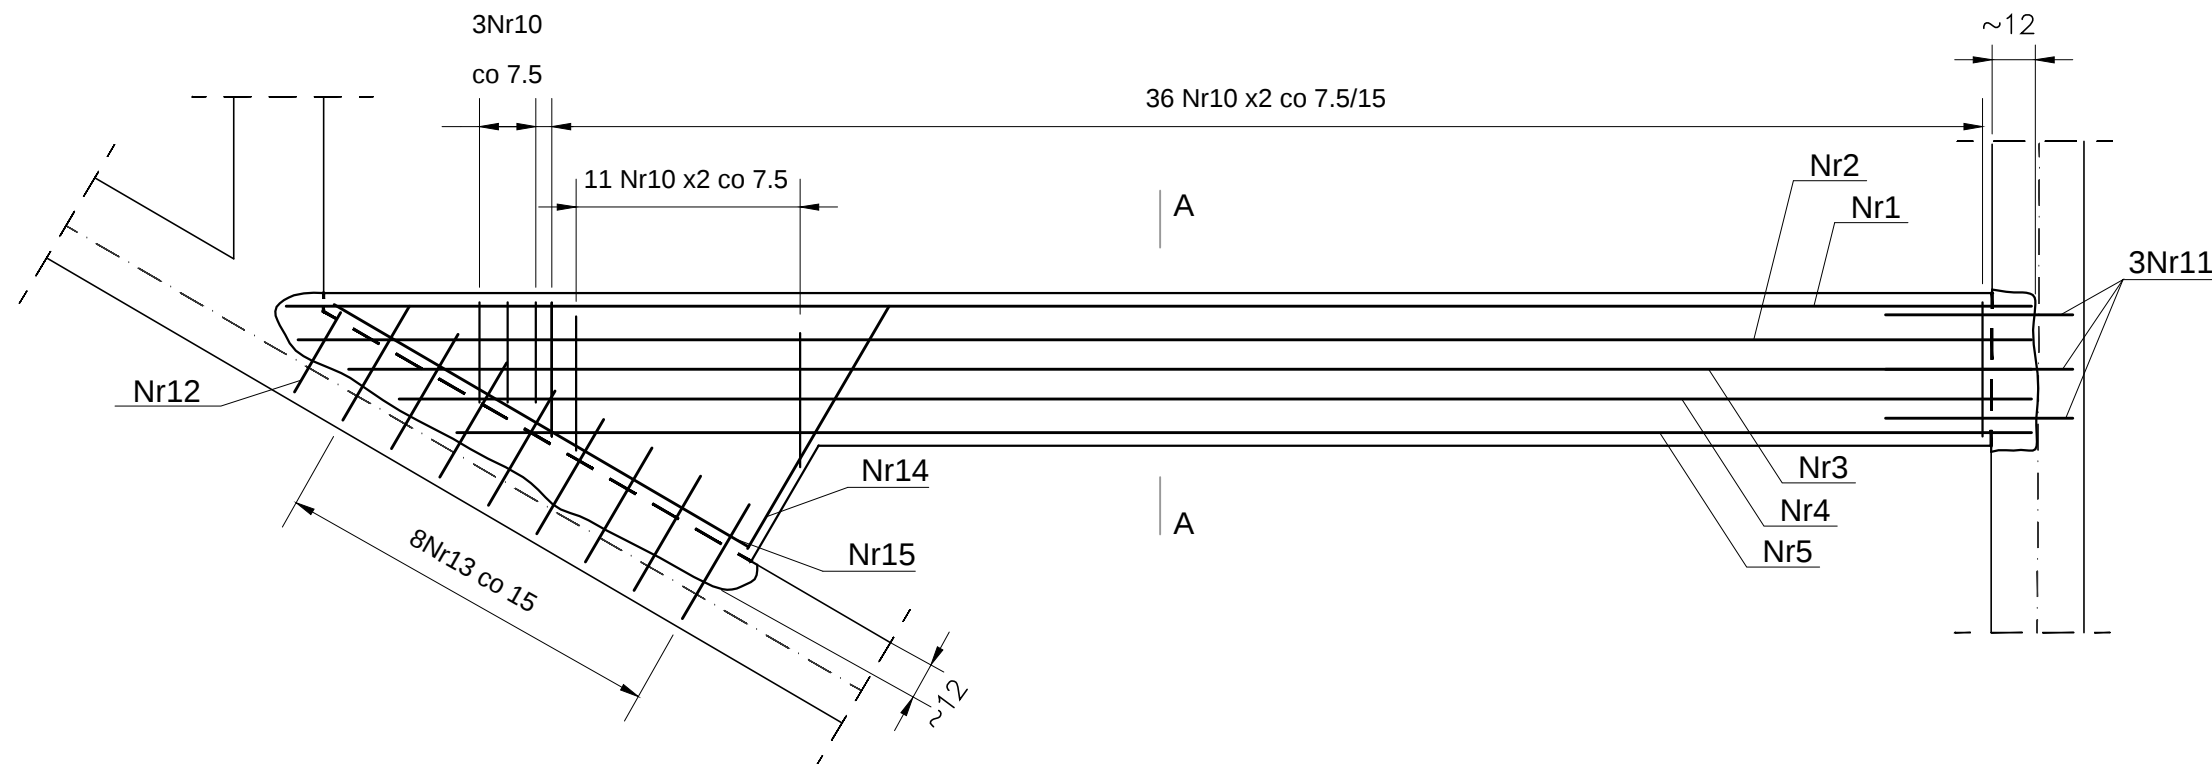


Beton C20/25
Stal (St0S) A0 - Ø
(BSt500) A-IIIN- #
otulina 2,5cm

Przekrój "A"

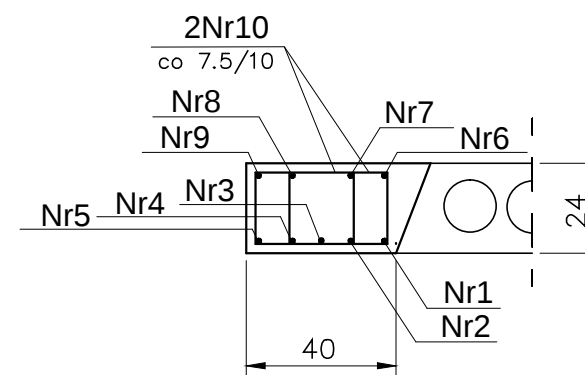


Nr10 Ø6 L=100

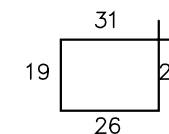


Nr1 #16 L=466
Nr2 #16 L=463
Nr3 #16 L=449
Nr4 #16 L=436
Nr5 #16 L=420
Nr11 #12 L=50
Nr12 #12 L=24
Nr13 #12 L=35


Nr6 #12 L=458

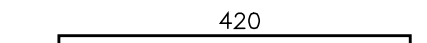


Nr7 #12 L=501

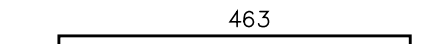


Nr8 #12 L=474

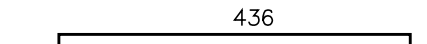


Nr9 #12 L=458

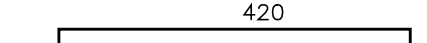

Nr14 #10 L=215

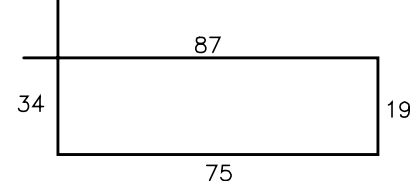

Nr15 #10 L=320

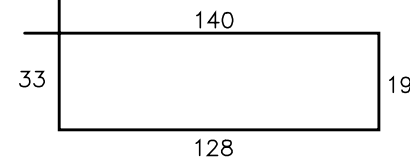

Uwagi:

- Przed wykonaniem zapoznać się z opisem technicznym.
- Lokalizacja belki według schematu parteru.
- W belce przy podporach na odcinku 1/5 rozpiętości zagęścić strzemiona.
- Pręty Nr11, 12 i 13 wklejać na głębokość min. 10 cm za pomocą kotwy chemicznej wg. opsu.

PRACOWNIA ARCHITEKTONICZNA
TEAM Projekt

**PRZEBUDOWA Z ROZBUDOWĄ
Z.S.S. w Pęcherach - Łbiskach
modernizacja cz. II.**

ADRES INWESTYCJI:
ul. Bolesława Chrobrego 83
Pęchery - Łbiska

INWESTOR:
Starostwo Powiatowe w Piasecznie
ul. Chyliczkowska 14, 05-500 Piaseczno

FAZA: BUDOWLANO-WYKONAWCZY

BRANŻA: KONSTRUKCJA

DATA: 10.11.2016

PROJEKTOWAŁ: PODPIS

mgr inż. Sławomir Pucek
upr. bud. 19/00/DUW

OPRACOWAŁ:

inż. Adrian Bąk

mgr inż. Monika Pożyczka

SPRAWDZAJĄCY:

inż. Paweł Nasierowski
LUB/0068/POOK/09

TREŚĆ RYSUNKU:

**Kondygnacja piętra cz. D.
Belka żelbetowa B3.**

SKALA:

1:20

NR RYS.:

K77