


Kondygnacja poddasza cz. D.

Nadproże stalowa Ns05.

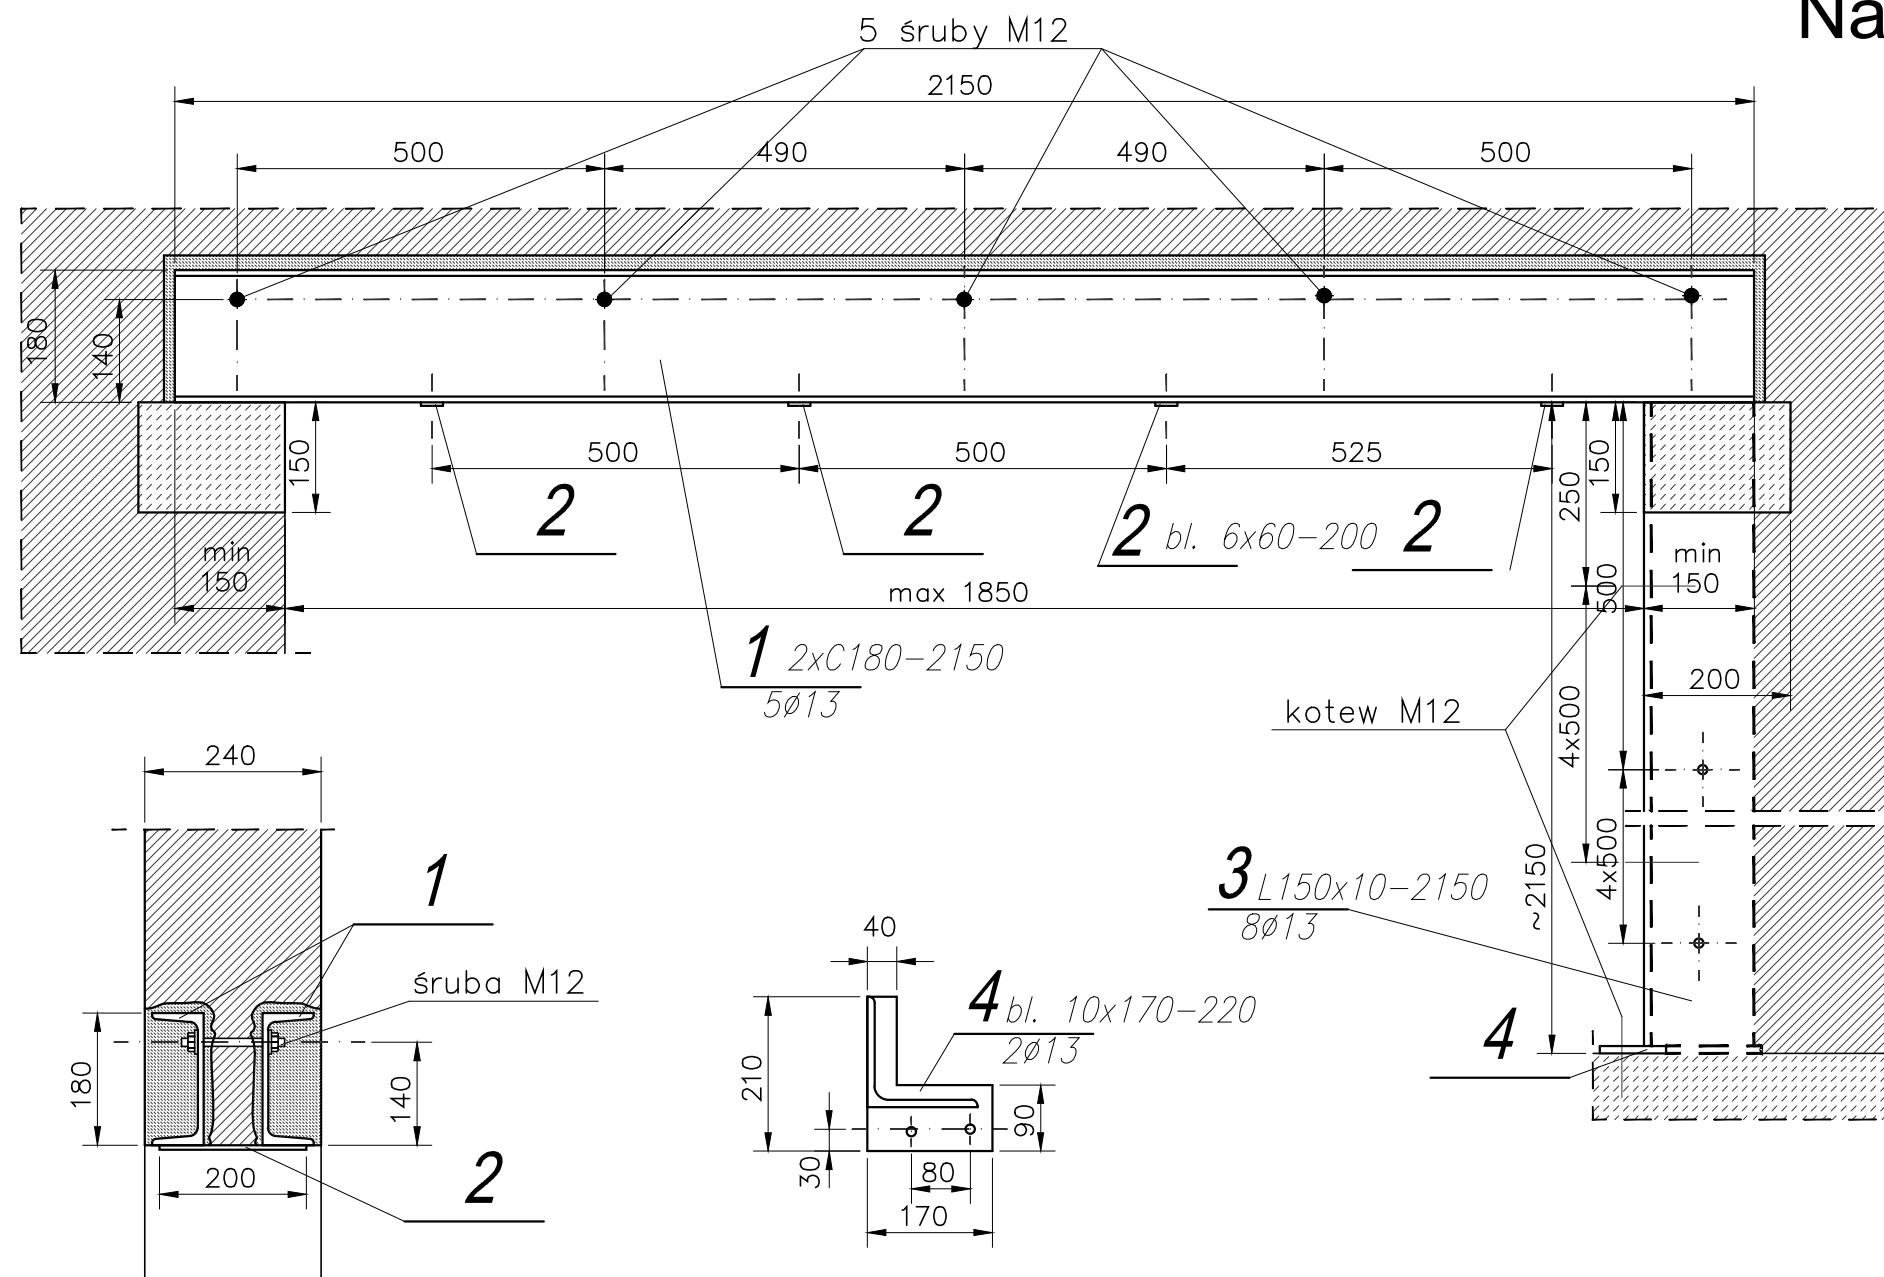

Uwagi:

- Przed wykonaniem sprawdzić wymiary z naturze i ewentualnie dostosować.
- Przed wykonaniem zapoznać się z opisem technicznym.
- Rysunek rozpatrywać z projektem architektury.
- Belkę wykonać w miejscu oznaczonym na schemacie konstrukcji i rzucie architektury poddasza.
- Belkę oprzeć na poduszkach betonowych.
- Wszelkie wymiary przed wykonaniem sprawdzić w naturze.
- Montaż według opisu.
- Nieoznaczone spoiny wykonać jako pachwinowe gr. 4mm.
- Wszelkie uzupełnienia w podkutej konstrukcji istniejącej, uzupełnić zaprawą naprawczą.
- Po skuciu warstw wykończeniowe kontownik kotwić do istniejącego stropu po skuciu warstw wykończeniowe.



ściany murowane



elementy betonowe



zaprawa

zaprawa naprawcza min B30

Stal S235JR

Śruby kl.4.8

Elektrody EA1.48

PRACOWNIA ARCHITEKTONICZNA
TEAM Projekt

PRZEBUDOWA Z ROZBUDOWĄ
Z.S.S. w Pęcherach - Łbiskach
modernizacja cz. II.

ADRES INWESTYCJI:
ul. Bolesława Chrobrego 83
Pęchery - Łbiska

INWESTOR:
Starostwo Powiatowe w Piasecznie
ul. Chyliczkowska 14, 05-500 Piaseczno

FAZA: BUDOWLANO-WYKONAWCZY

BRANŻA: KONSTRUKCJA

DATA: 10.11.2016

PROJEKTOWAŁ:

mgr inż. Sławomir Pucek
upr. bud. 19/00/DUW

PODPIS

OPRACOWAŁ:

inż. Adrian Bąk

mgr inż. Monika Pożyczka

SPRAWDZAJĄCY:

inż. Paweł Nasierowski
LUB/0068/POOK/09

TREŚĆ RYSUNKU:

Kondygnacja poddasza cz. D.
Nadproże stalowa Ns05.

SKALA:

1:10

NR RYS.:

K74