


# Kondygnacja poddasza cz. D. Słup stalowy.

## Ss04

### UWAGI:

- Przed wykonaniem sprawdzić wymiary z naturze i ewentualnie dostosować.
- Przed wykonaniem sprawdzić
- Elementy konstrukcji wykonywać ściśle wg. opisu.
- Blachę łączyć ze słupem spoiną  $\frac{1}{2}$  V na pełen przetop.
- Słupy kotwić do istniejącego stropu za pomocą kotwy chemicznej wg. opisu.
- Ceowniki łączyć ze sobą spoiną ciągłą gr. 4mm.

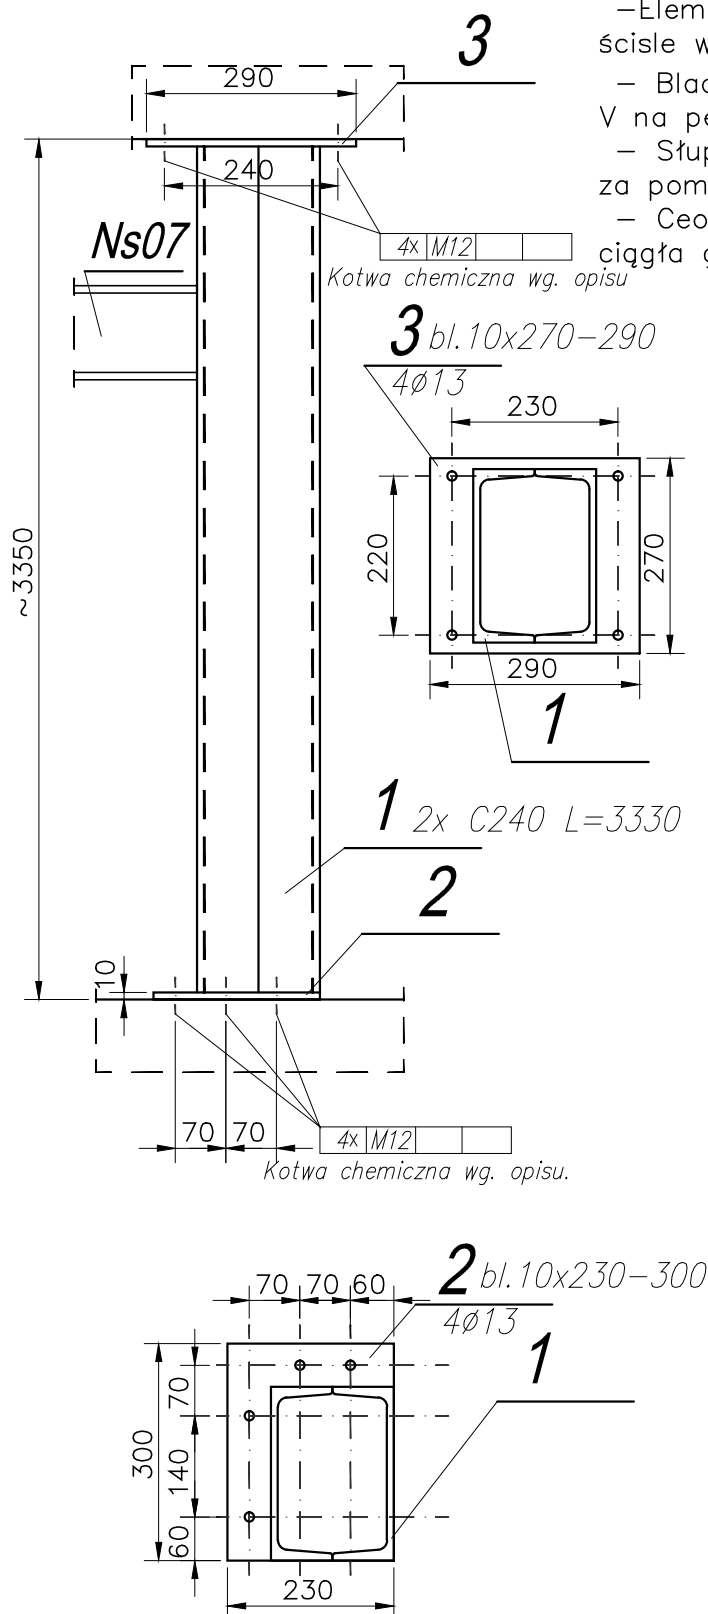

Stal S235JR

Elektrody ER1.48

PRACOWNIA ARCHITEKTONICZNA  
**TEAM** Projekt

**PRZEBUDOWA Z ROZBUDOWĄ  
Z.S.S. w Pęcherach - Łbiskach  
modernizacja cz. II.**

ADRES INWESTYCJI:

ul. Bolesława Chrobrego 83  
Pęchery - Łbiska

INWESTOR:

Starostwo Powiatowe w Piasecznie  
ul. Chyliczkowska 14, 05-500 Piaseczno

FAZA: BUDOWLANO-WYKONAWCZY

BRANŻA: KONSTRUKCJA

DATA: 10.11.2016

PROJEKTOWAŁ:

mgr inż. Sławomir Pucek  
upr. bud. 19/00/DUW

PODPIS

*[Signature]*

OPRACOWAŁ:

inż. Adrian Bąk

*[Signature]*

mgr inż. Monika Pożyczka

*[Signature]*

SPRAWDZAJĄCY:

inż. Paweł Nasierowski  
LUB/0068/POOK/09

*[Signature]*

TREŚĆ RYSUNKU:

**Kondygnacja poddasza cz. D.  
Słup stalowy.**

SKALA:

**1:10**

NR RYS.:

**K71**