


Kondygnacja parteru cz.D.

Słup żelbetowy S4.

Słup S4

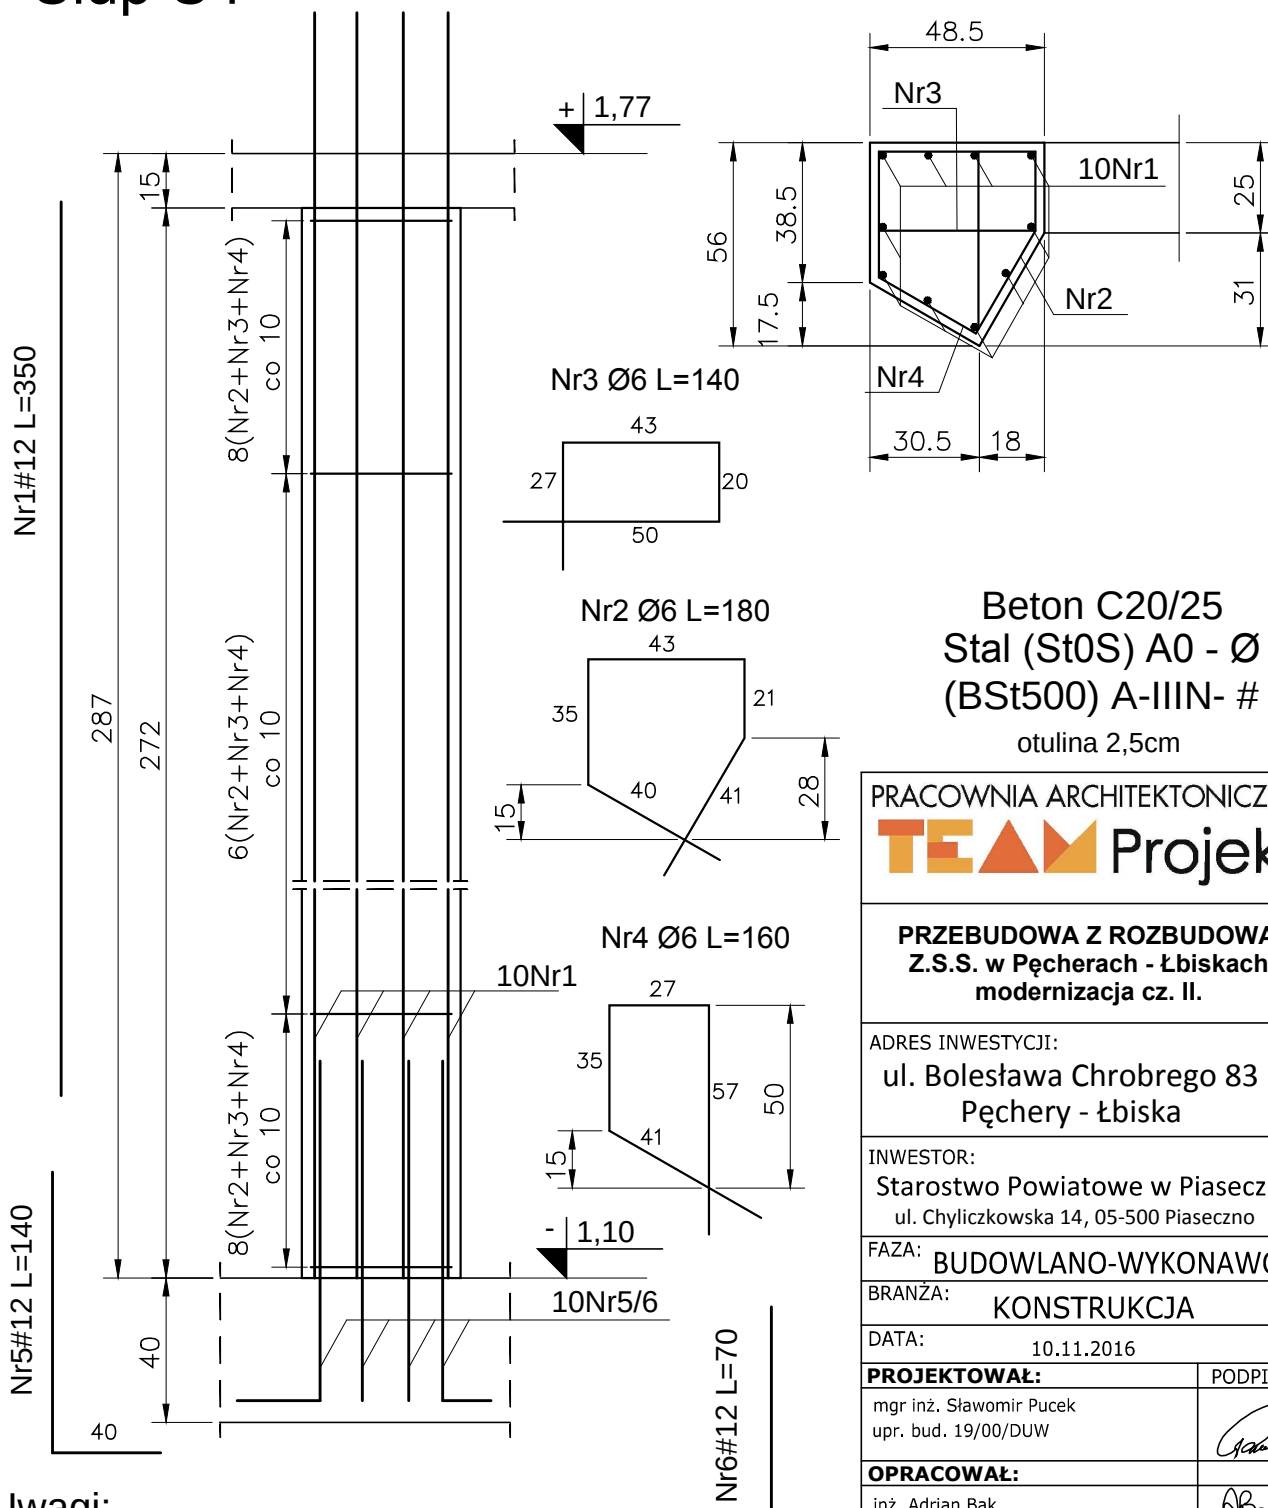

Beton C20/25
Stal (St0S) A0 - Ø
(BSt500) A-IIIN- #
otulina 2,5cm

PRACOWNIA ARCHITEKTONICZNA
TEAM Projekt

**PRZEBUDOWA Z ROZBUDOWĄ
Z.S.S. w Pęcherach - Łbiskach
modernizacja cz. II.**

ADRES INWESTYCJI:

ul. Bolesława Chrobrego 83
Pęchery - Łbiska

INWESTOR:

Starostwo Powiatowe w Piasecznie
ul. Chyliczkowska 14, 05-500 Piaseczno

FAZA:

BUDOWLANO-WYKONAWCZY

BRANŻA:

KONSTRUKCJA

DATA:

10.11.2016

PROJEKTOWAŁ:

mgr inż. Sławomir Pucek
upr. bud. 19/00/DUW

PODPIS

OPRACOWAŁ:

inż. Adrian Bąk

mgr inż. Monika Pożyczka

SPRAWDZAJĄCY:

inż. Paweł Nasierowski
LUB/0068/POOK/09

TREŚĆ RYSUNKU:

**Kondygnacja parteru cz. D.
Słup żelbetowy S4.**

SKALA:

1:20

NR RYS.:

K70

Uwagi:

- Umiejscowienie słupa wg. schematu konstrukcji parteru.
- Przed wykonaniem wszystkie wymiary sprawdzać z naturą i ewentualnie dostosować.
- Pręty startery zabetonować w stopie fundamentowej.
- Pręty Nr6 wkleić w istniejący fundament na min 10cm za pomocą kotwy chemicznej wg. opisu.