



Kondygnacja poddasza cz. D. Stężenia.

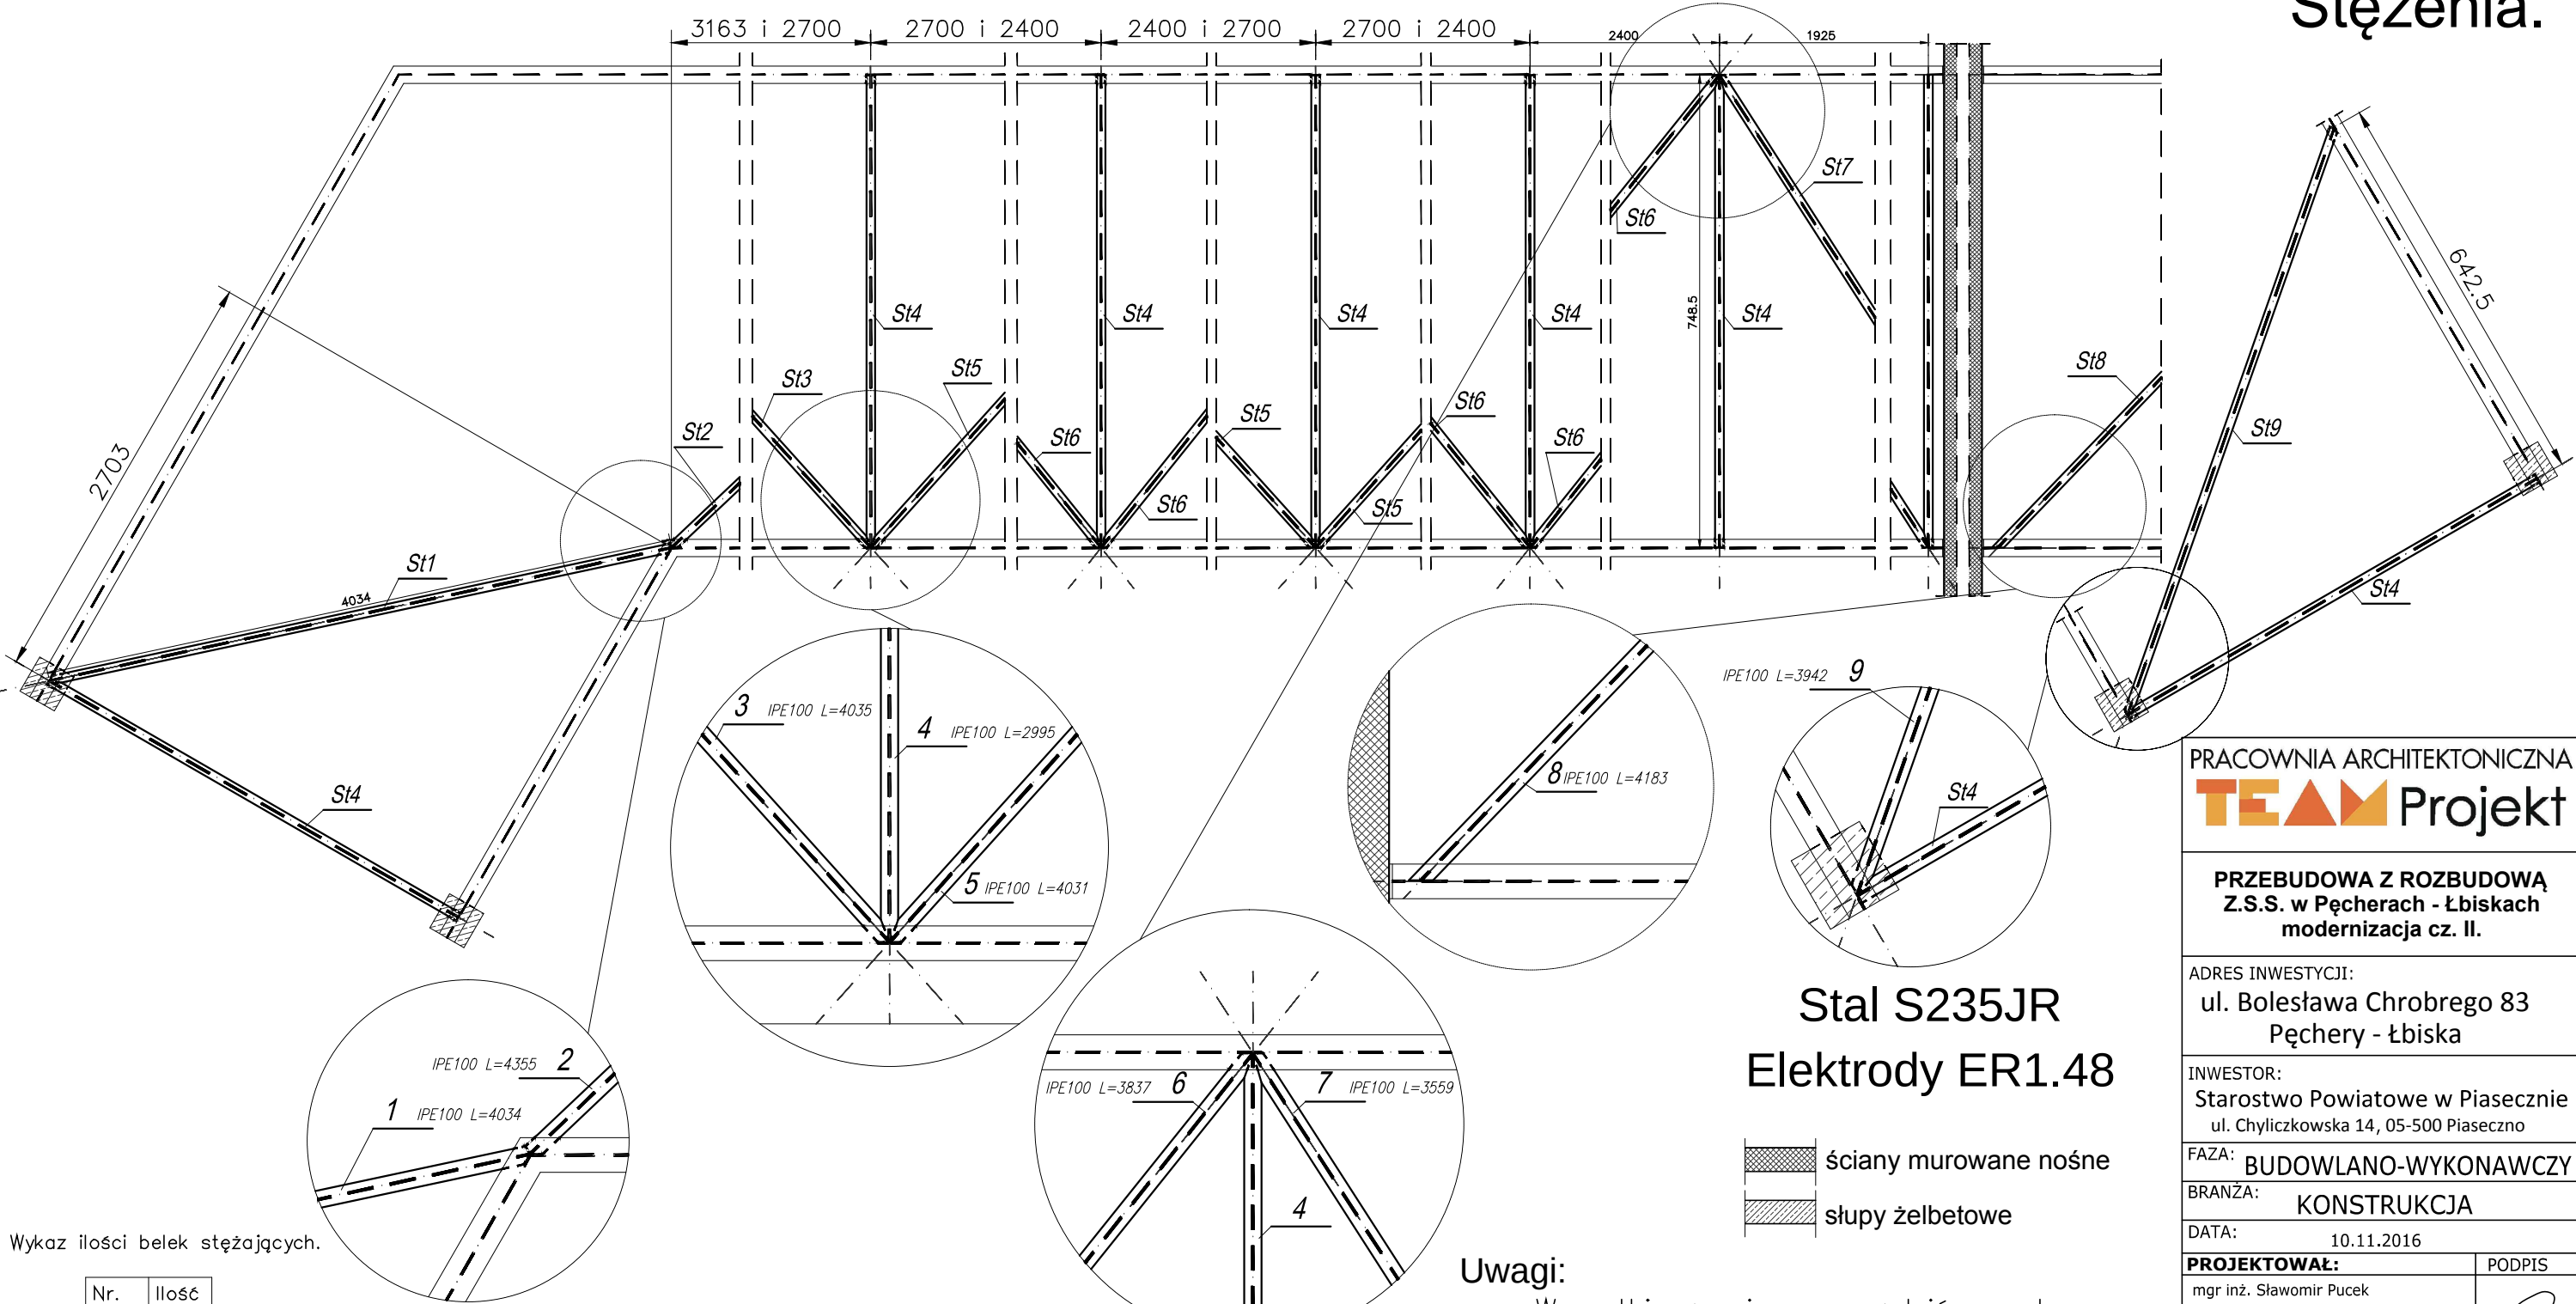

Wykaz ilości belek stężających.

Nr.	Ilość
St 1	1
St 2	1
St 3	1
St 4	11
St 5	3
St 6	4
St 7	1
St 8	1
St 9	1
St 10	1
St 11	1

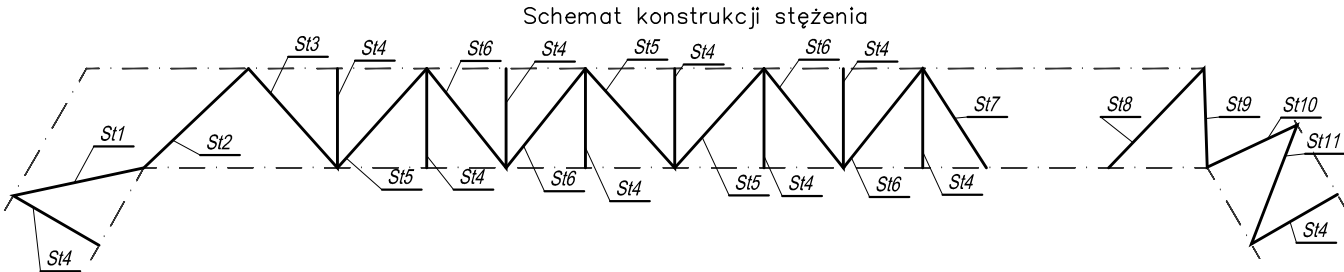

Stal S235JR
Elektrody ER1.48

- Uwagi:
- Wszystkie wymiary sprawdzić z naturą.
 - Przed wykonaniem zapoznać się z opisem technicznym.
 - Rysunek rozpatrywać z projektem architektury.
 - Stężenia montować w miejscu oznaczonym na schemacie konstrukcji.
 - Montaż według opisu.
 - Łączenie belek wykonać spoiną pachwinową gr. 4mm "dookoła".

PRACOWNIA ARCHITEKTONICZNA
TEAM Projekt

PRZEBUDOWA Z ROZBUDOWĄ
Z.S.S. w Pęcherach - Łbiskach
modernizacja cz. II.

ADRES INWESTYCJI:
ul. Bolesława Chrobrego 83
Pęchery - Łbiska

INWESTOR:
Starostwo Powiatowe w Piasecznie
ul. Chyliczkowska 14, 05-500 Piaseczno

FAZA: BUDOWLANO-WYKONAWCZY

BRANŻA: KONSTRUKCJA

DATA: 10.11.2016

PROJEKTOWAŁ: mgr inż. Sławomir Pucek
upr. bud. 19/00/DUW

OPRACOWAŁ: inż. Adrian Bąk

mgr inż. Monika Pożyczka

SPRAWDZAJĄCY: inż. Paweł Nasierowski
LUB/0068/POOK/09

TREŚĆ RYSUNKU:
**Kondygnacja poddasza cz. D.
Stężenia.**

SKALA: 1:10 NR RYS.: K66