


Kondygnacja poddasza cz. D.

Belka stalowa Bs25.

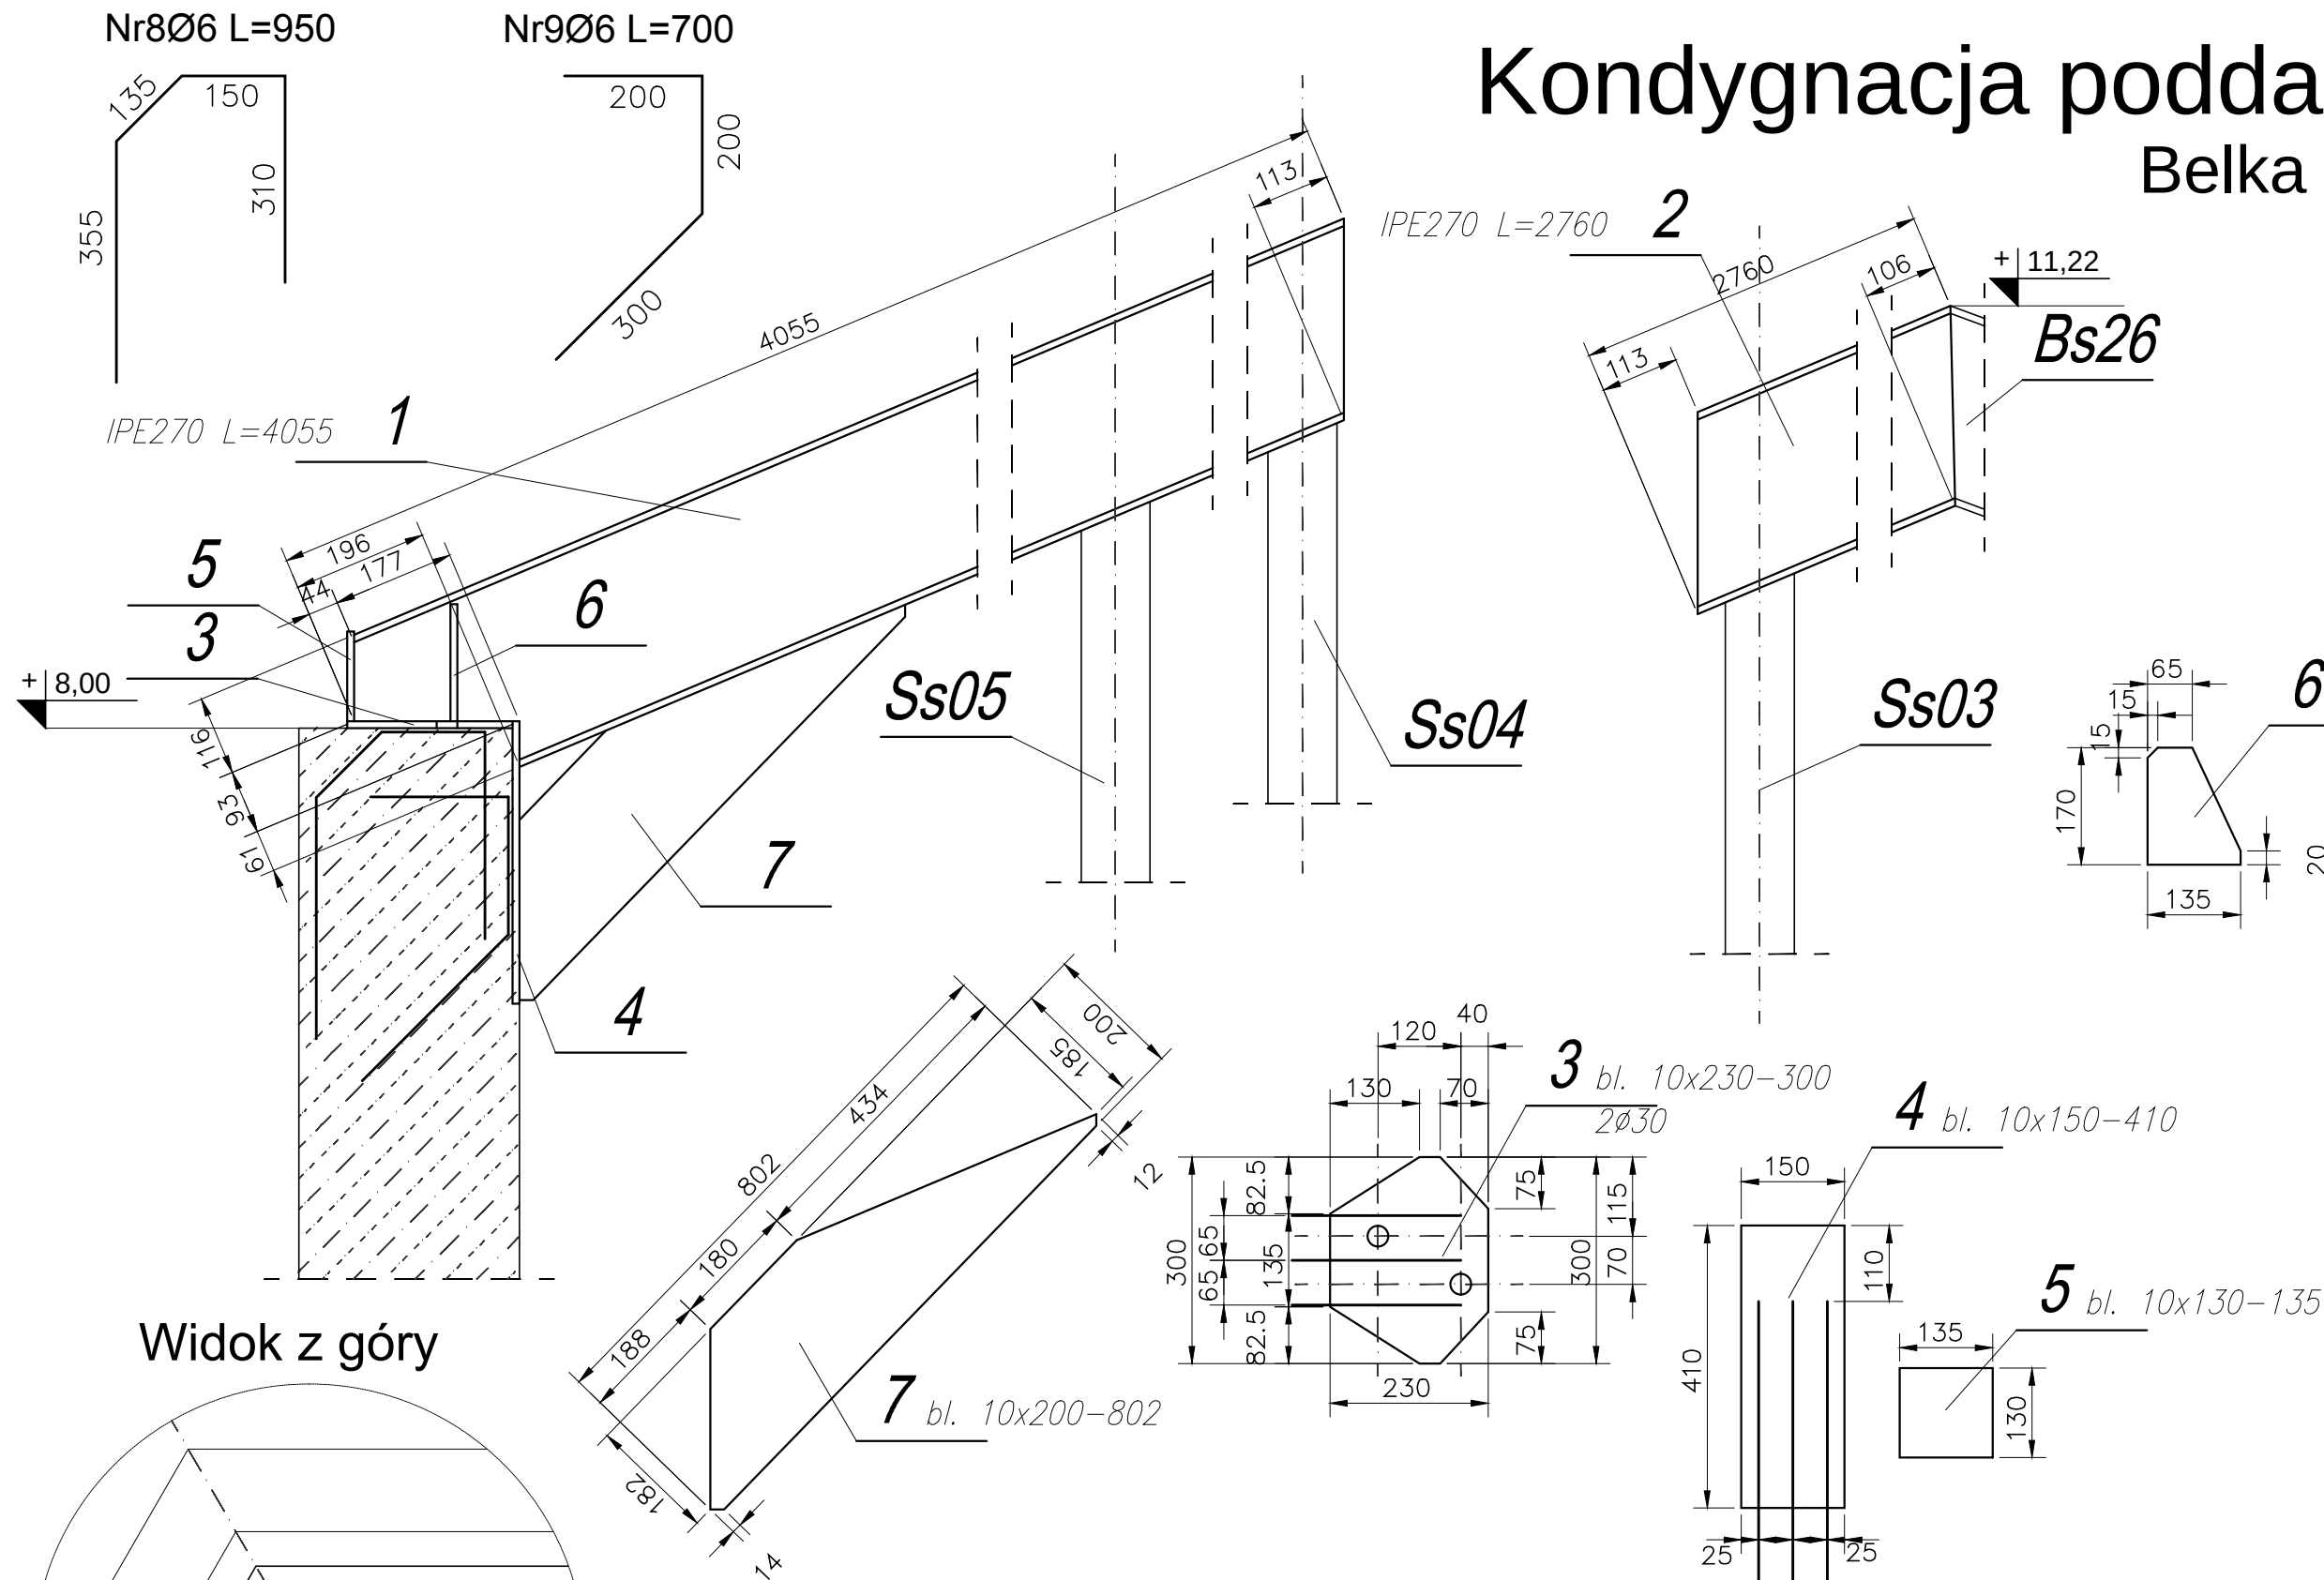

Stal S235JR
Elektrody ER1.48

PRACOWNIA ARCHITEKTONICZNA TEAM Projekt	
PRZEBUDOWA Z ROZBUDOWĄ Z.S.S. w Pęcherach - Łbiskach modernizacja cz. II.	
ADRES INWESTYCJI: ul. Bolesława Chrobrego 83 Pęchery - Łbiska	
INWESTOR: Starostwo Powiatowe w Piasecznie ul. Chyliczkowska 14, 05-500 Piaseczno	
FAZA: BUDOWLANO-WYKONAWCZY	
BRANŻA: KONSTRUKCJA	
DATA: 10.11.2016	
PROJEKTOWAŁ:	PODPIS
mgr inż. Sławomir Pucek upr. bud. 19/00/DUW	
OPRACOWAŁ:	
inż. Adrian Bąk	
mgr inż. Monika Pożyczka	
SPRAWDZAJĄCY:	
inż. Paweł Nasierowski LUB/0068/POOK/09	
TREŚĆ RYSUNKU: Kondygnacja poddasza cz. D. Belka stalowa Bs25.	
SKALA: 1:10	NR RYS.: K63

- Uwagi:
- Przed wykonaniem sprawdzić wymiary z naturze i ewentualnie dostosować.
 - Przed wykonaniem zapoznać się z opisem technicznym.
 - Belkę montować w miejscu oznaczonym na schemacie konstrukcji.
 - Blachy Nr 3 i 4 montować przed zalaniem wieńców.
 - Pręty Nr8 i 9 z blachami łączyć spoiną pachwinową gr. 3mm obustronie.
 - Blachy Nr 3, 4, 5 i 7 łączyć spoiną czołową na pełen przetop gr. 5mm.
 - Żeberko Nr6 łączyć spoiną pachwinową gr. 3mm "Dookoła".
 - Belkę z blachami łączyć spoiną czołową na pełen przetop gr. 5 mm.
 - Belkę Bs25 i Bs26 łączyć spoiną czołową na pełen przetop gr. 5 mm.