
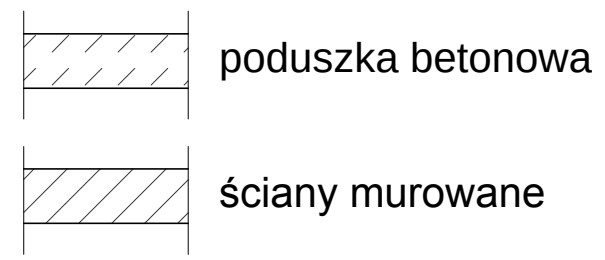
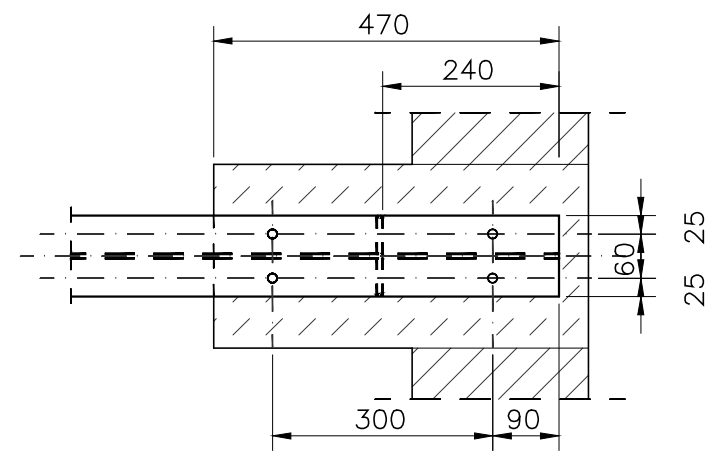
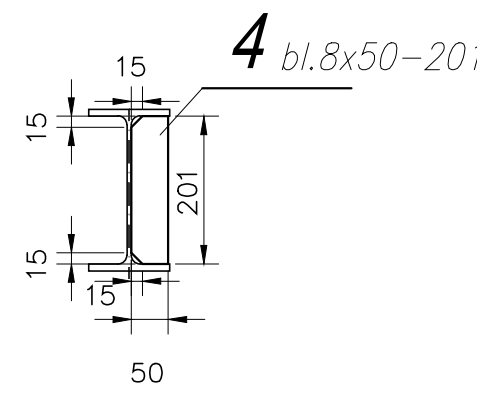


# Kondygnacja poddasza cz. D.

## Belka stalowa Bs23.

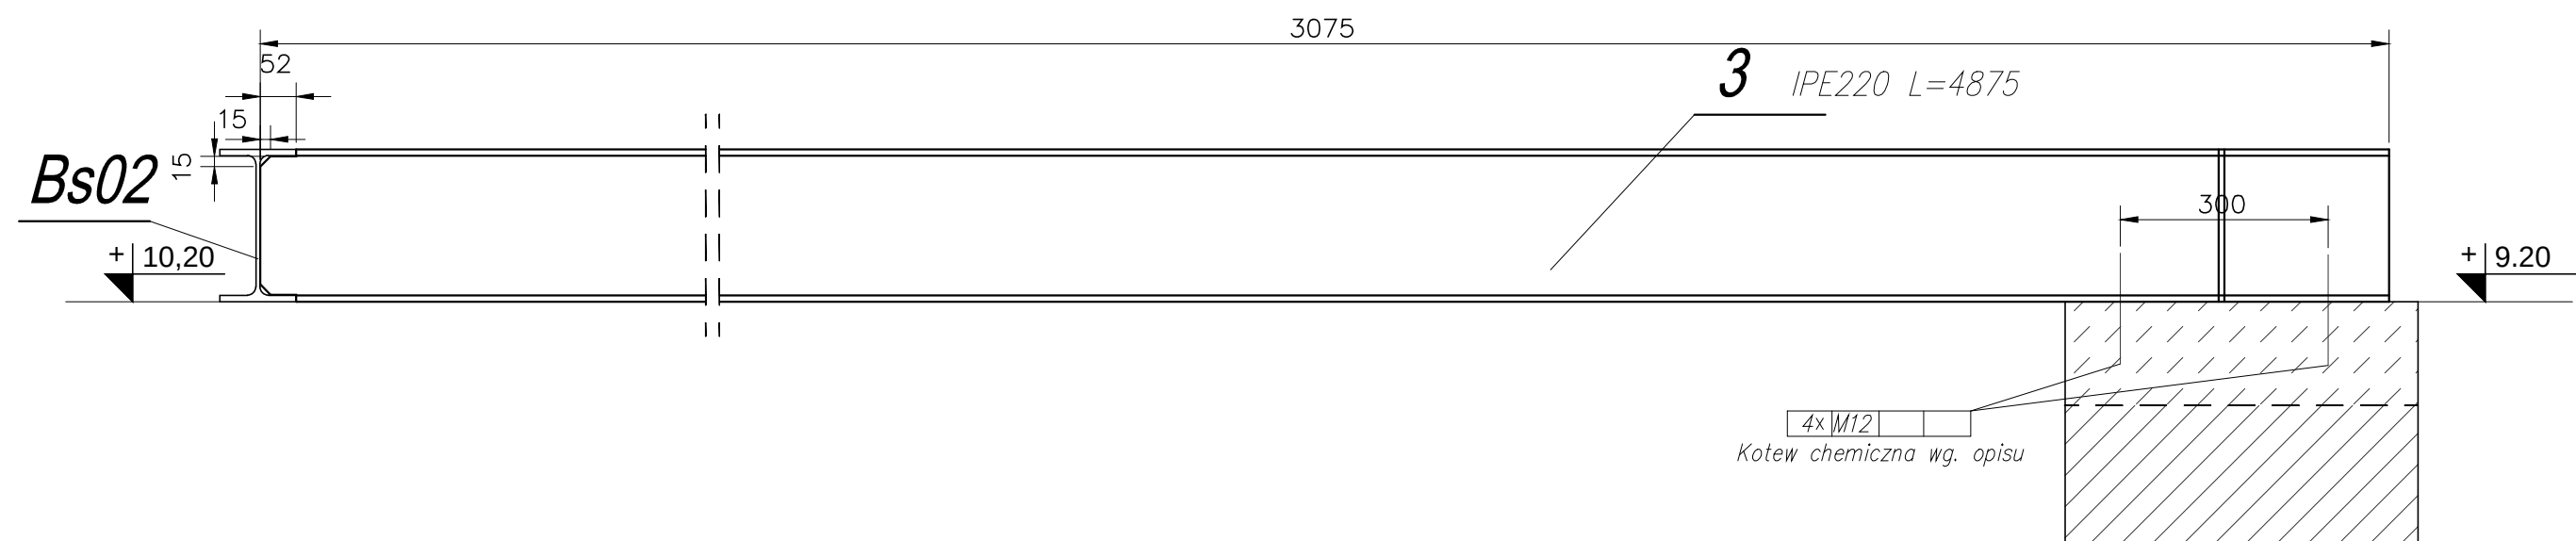

- Uwagi:
- Przed wykonaniem sprawdzić wymiary z naturze i ewentualnie dostosować.
  - Przed wykonaniem zapoznać się z opisem technicznym.
  - Belkę montować w miejscu oznaczonym na schemacie konstrukcji.
  - Montaż według opisu.
  - Kotwienie belki do poduszki betonowej za pomocą kotwy chemicznej wg. opsu.
  - Belkę ze belką Bs02 łączyć spoiną pachwinową gr. 5mm na pełen przetop.
  - Żeberko Nr4 łączyć spoiną pachwinową gr. 3mm "Dookoła".

Stal S235JR  
Elektrody ER1.48

|                                                                                         |                        |
|-----------------------------------------------------------------------------------------|------------------------|
| PRACOWNIA ARCHITEKTONICZNA<br><b>TEAM</b> Projekt                                       |                        |
| PRZEBUDOWA Z ROZBUDOWĄ<br>Z.S.S. w Pęcherach - Łbiskach<br>modernizacja cz. II.         |                        |
| ADRES INWESTYCJI:<br>ul. Bolesława Chrobrego 83<br>Pęchery - Łbiska                     |                        |
| INWESTOR:<br>Starostwo Powiatowe w Piasecznie<br>ul. Chyliczkowska 14, 05-500 Piaseczno |                        |
| FAZA: BUDOWLANO-WYKONAWCZY                                                              |                        |
| BRANŻA: KONSTRUKCJA                                                                     |                        |
| DATA: 10.11.2016                                                                        |                        |
| PROJEKTOWAŁ:<br>mgr inż. Sławomir Pucek<br>upr. bud. 19/00/DUW                          | PODPIS<br>             |
| OPRACOWAŁ:<br>inż. Adrian Bąk                                                           |                        |
| mgr inż. Monika Pożyczka                                                                |                        |
| SPRAWDZAJĄCY:<br>inż. Paweł Nasierowski<br>LUB/0068/POOK/09                             |                        |
| TREŚĆ RYSUNKU:<br><b>Kondygnacja poddasza cz. D.</b><br><b>Belka stalowa Bs23.</b>      |                        |
| SKALA:<br><b>1:10</b>                                                                   | NR RYS.:<br><b>K61</b> |