


Kondygnacja poddasza cz. D.

Belka stalowa Bs22.

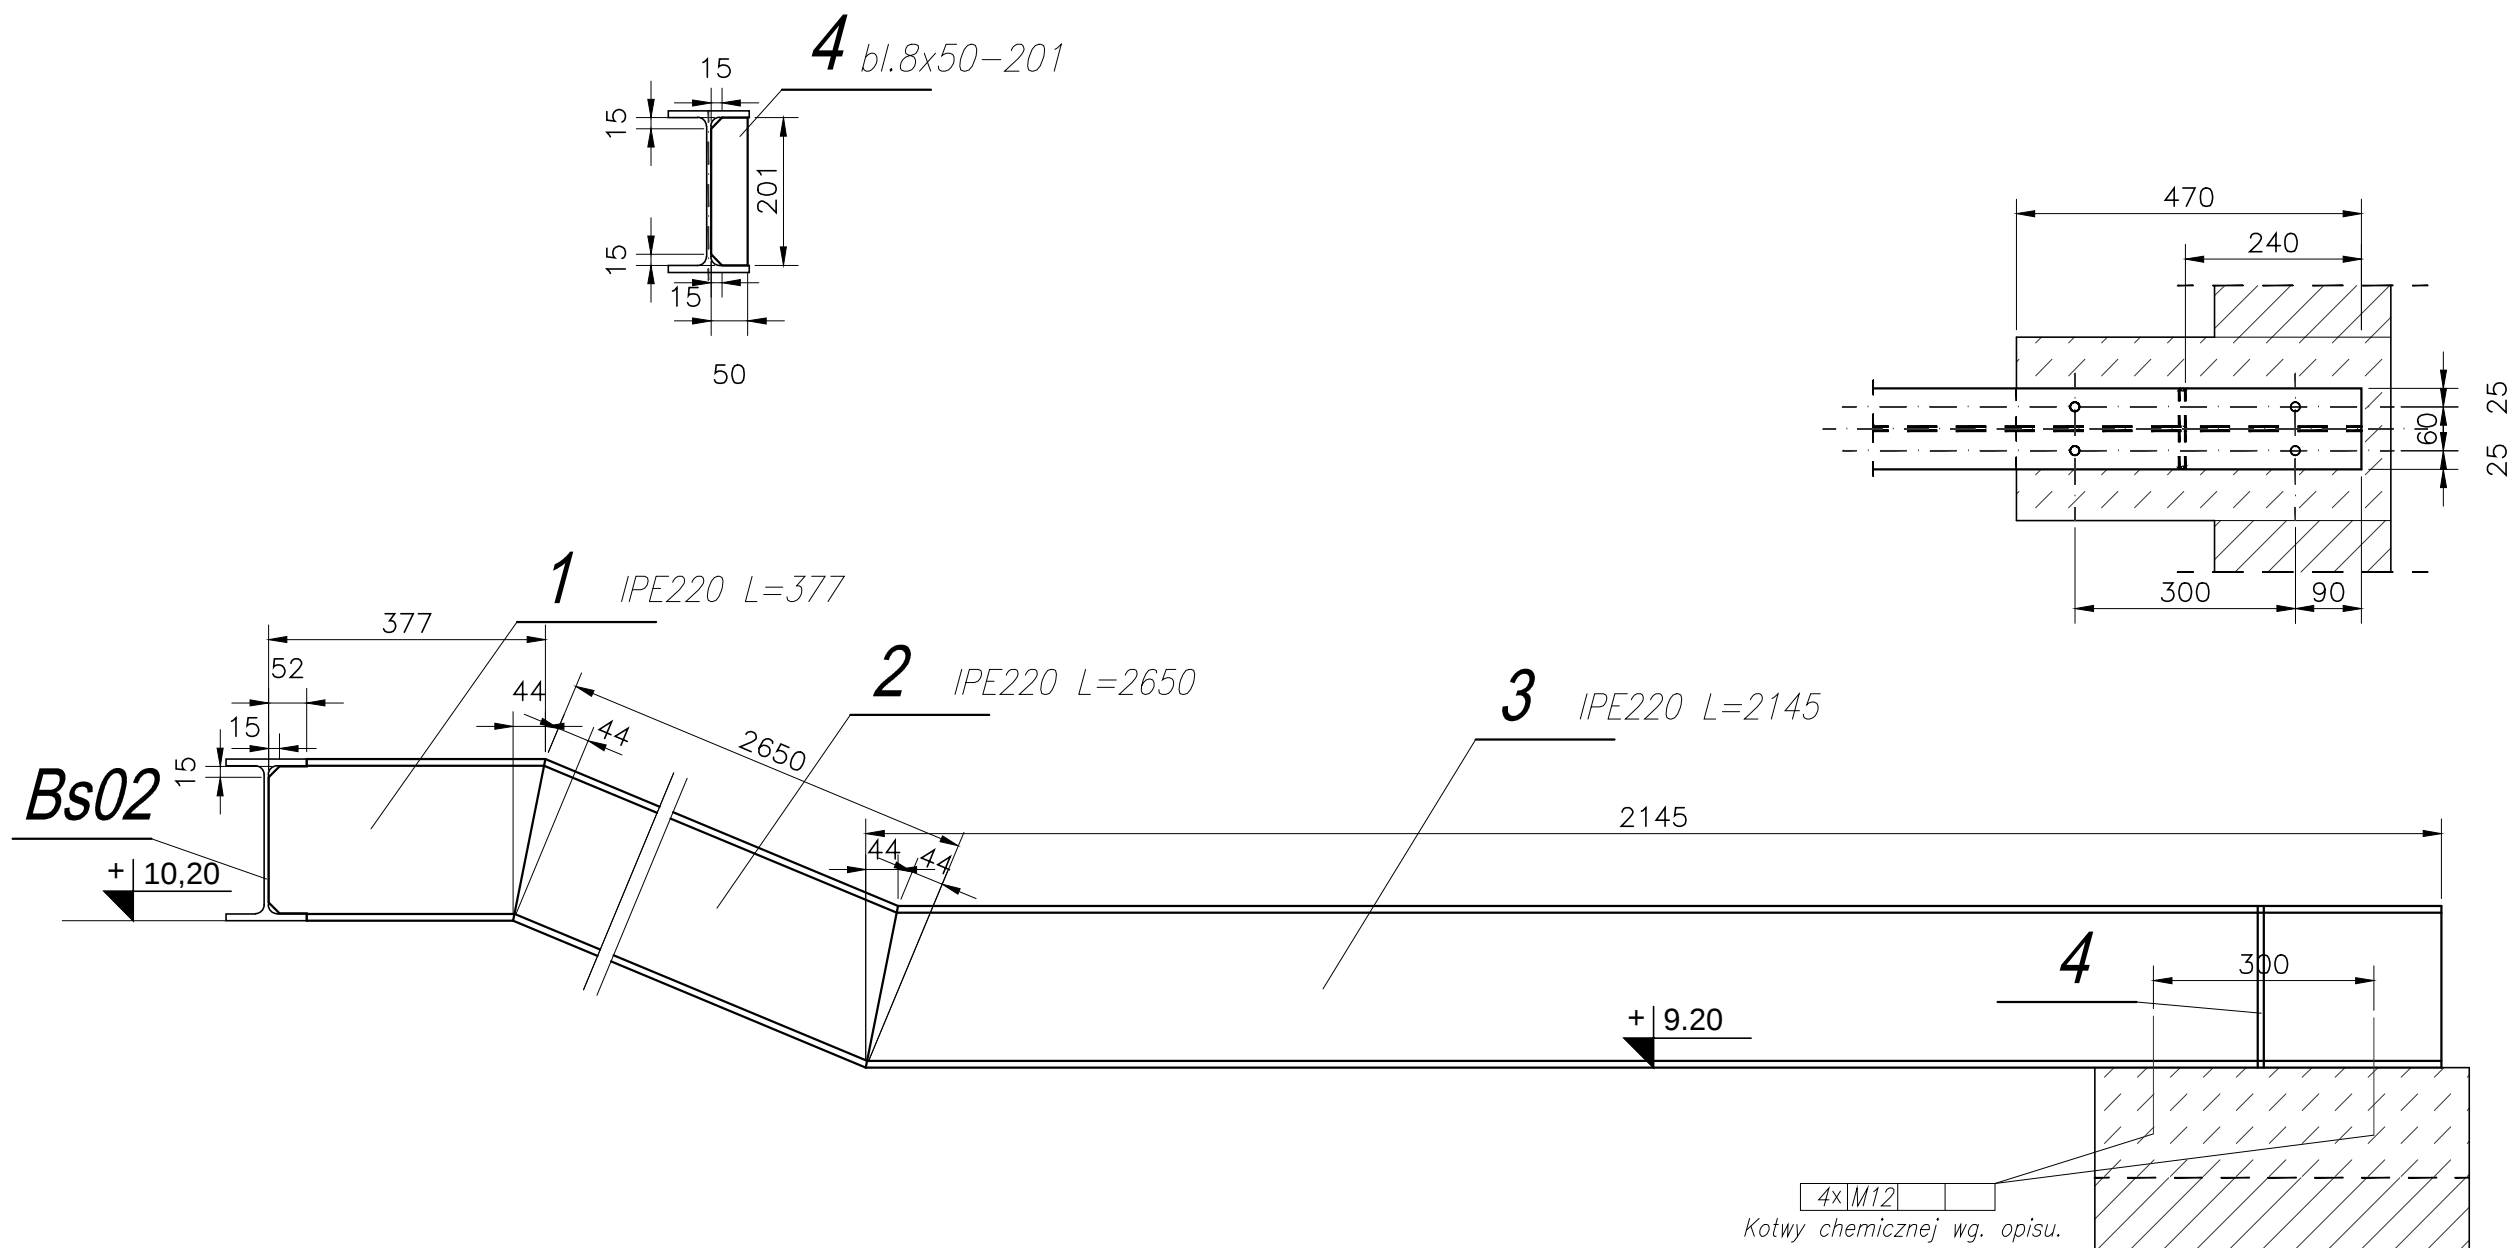

Stal S235JR
Elektrody ER1.48

PRACOWNIA ARCHITEKTONICZNA
TEAM Projekt

**PRZEBUDOWA Z ROZBUDOWĄ
Z.S.S. w Pęcherach - Łbiskach
modernizacja cz. II.**

ADRES INWESTYCJI:
ul. Bolesława Chrobrego 83
Pęcchery - Łbiska

INWESTOR:
Starostwo Powiatowe w Piasecznie
ul. Chyliczkowska 14, 05-500 Piaseczno

FAZA: BUDOWLANO-WYKONAWCZY

BRANŻA: KONSTRUKCJA

DATA:	10.11.2016
-------	------------

PROJEKTOWAŁ:

mgr inż. Sławomir Pucek
upr. bud. 19/00/DUW

OPRACOWAŁ:

inż. Adrian Bąk

mgr inż. Monika Pożyczka

SPRAWDZAJĄCY:

inż. Paweł Nasierowski
LUB/0068/POOK/09

TREŚĆ RYSUNKU:

Kondygnacja poddasza cz. D. Belka stalowa Bs22.

SKALA:

1:10

NR RYS.:

K60

poduszka betonowa

ściany murowane

Uwagi:

- Przed wykonaniem sprawdzić wymiary z naturze i ewentualnie dostosować.
- Przed wykonaniem zapoznać się z opisem technicznym.
- Belkę montować w miejscu oznaczonym na schemacie konstrukcji.
- Montaż według opisu.
- Kotwienie belki do poduszki betonowej za pomocą kotwy chemicznej wg. opsu.
- Belkę ze belką Bs02 łączyć spoiną pachwinową gr. 5mm na pełen przetop.
- Żeberko Nr4 łączyć spoiną pachwinową gr. 3mm "Dookoła".

PROJEKTOWAŁ:	PODPIS
mgr inż. Sławomir Pucek upr. bud. 19/00/DUW	
OPRACOWAŁ:	
inż. Adrian Bąk	
mgr inż. Monika Pożyczka	
SPRAWDZAJĄCY:	
inż. Paweł Nasierowski LUB/0068/POOK/09	