


Nr8Ø6 L=950

Nr9Ø6 L=700

Kondygnacja poddasza cz. D. Belka stalowa Bs21.

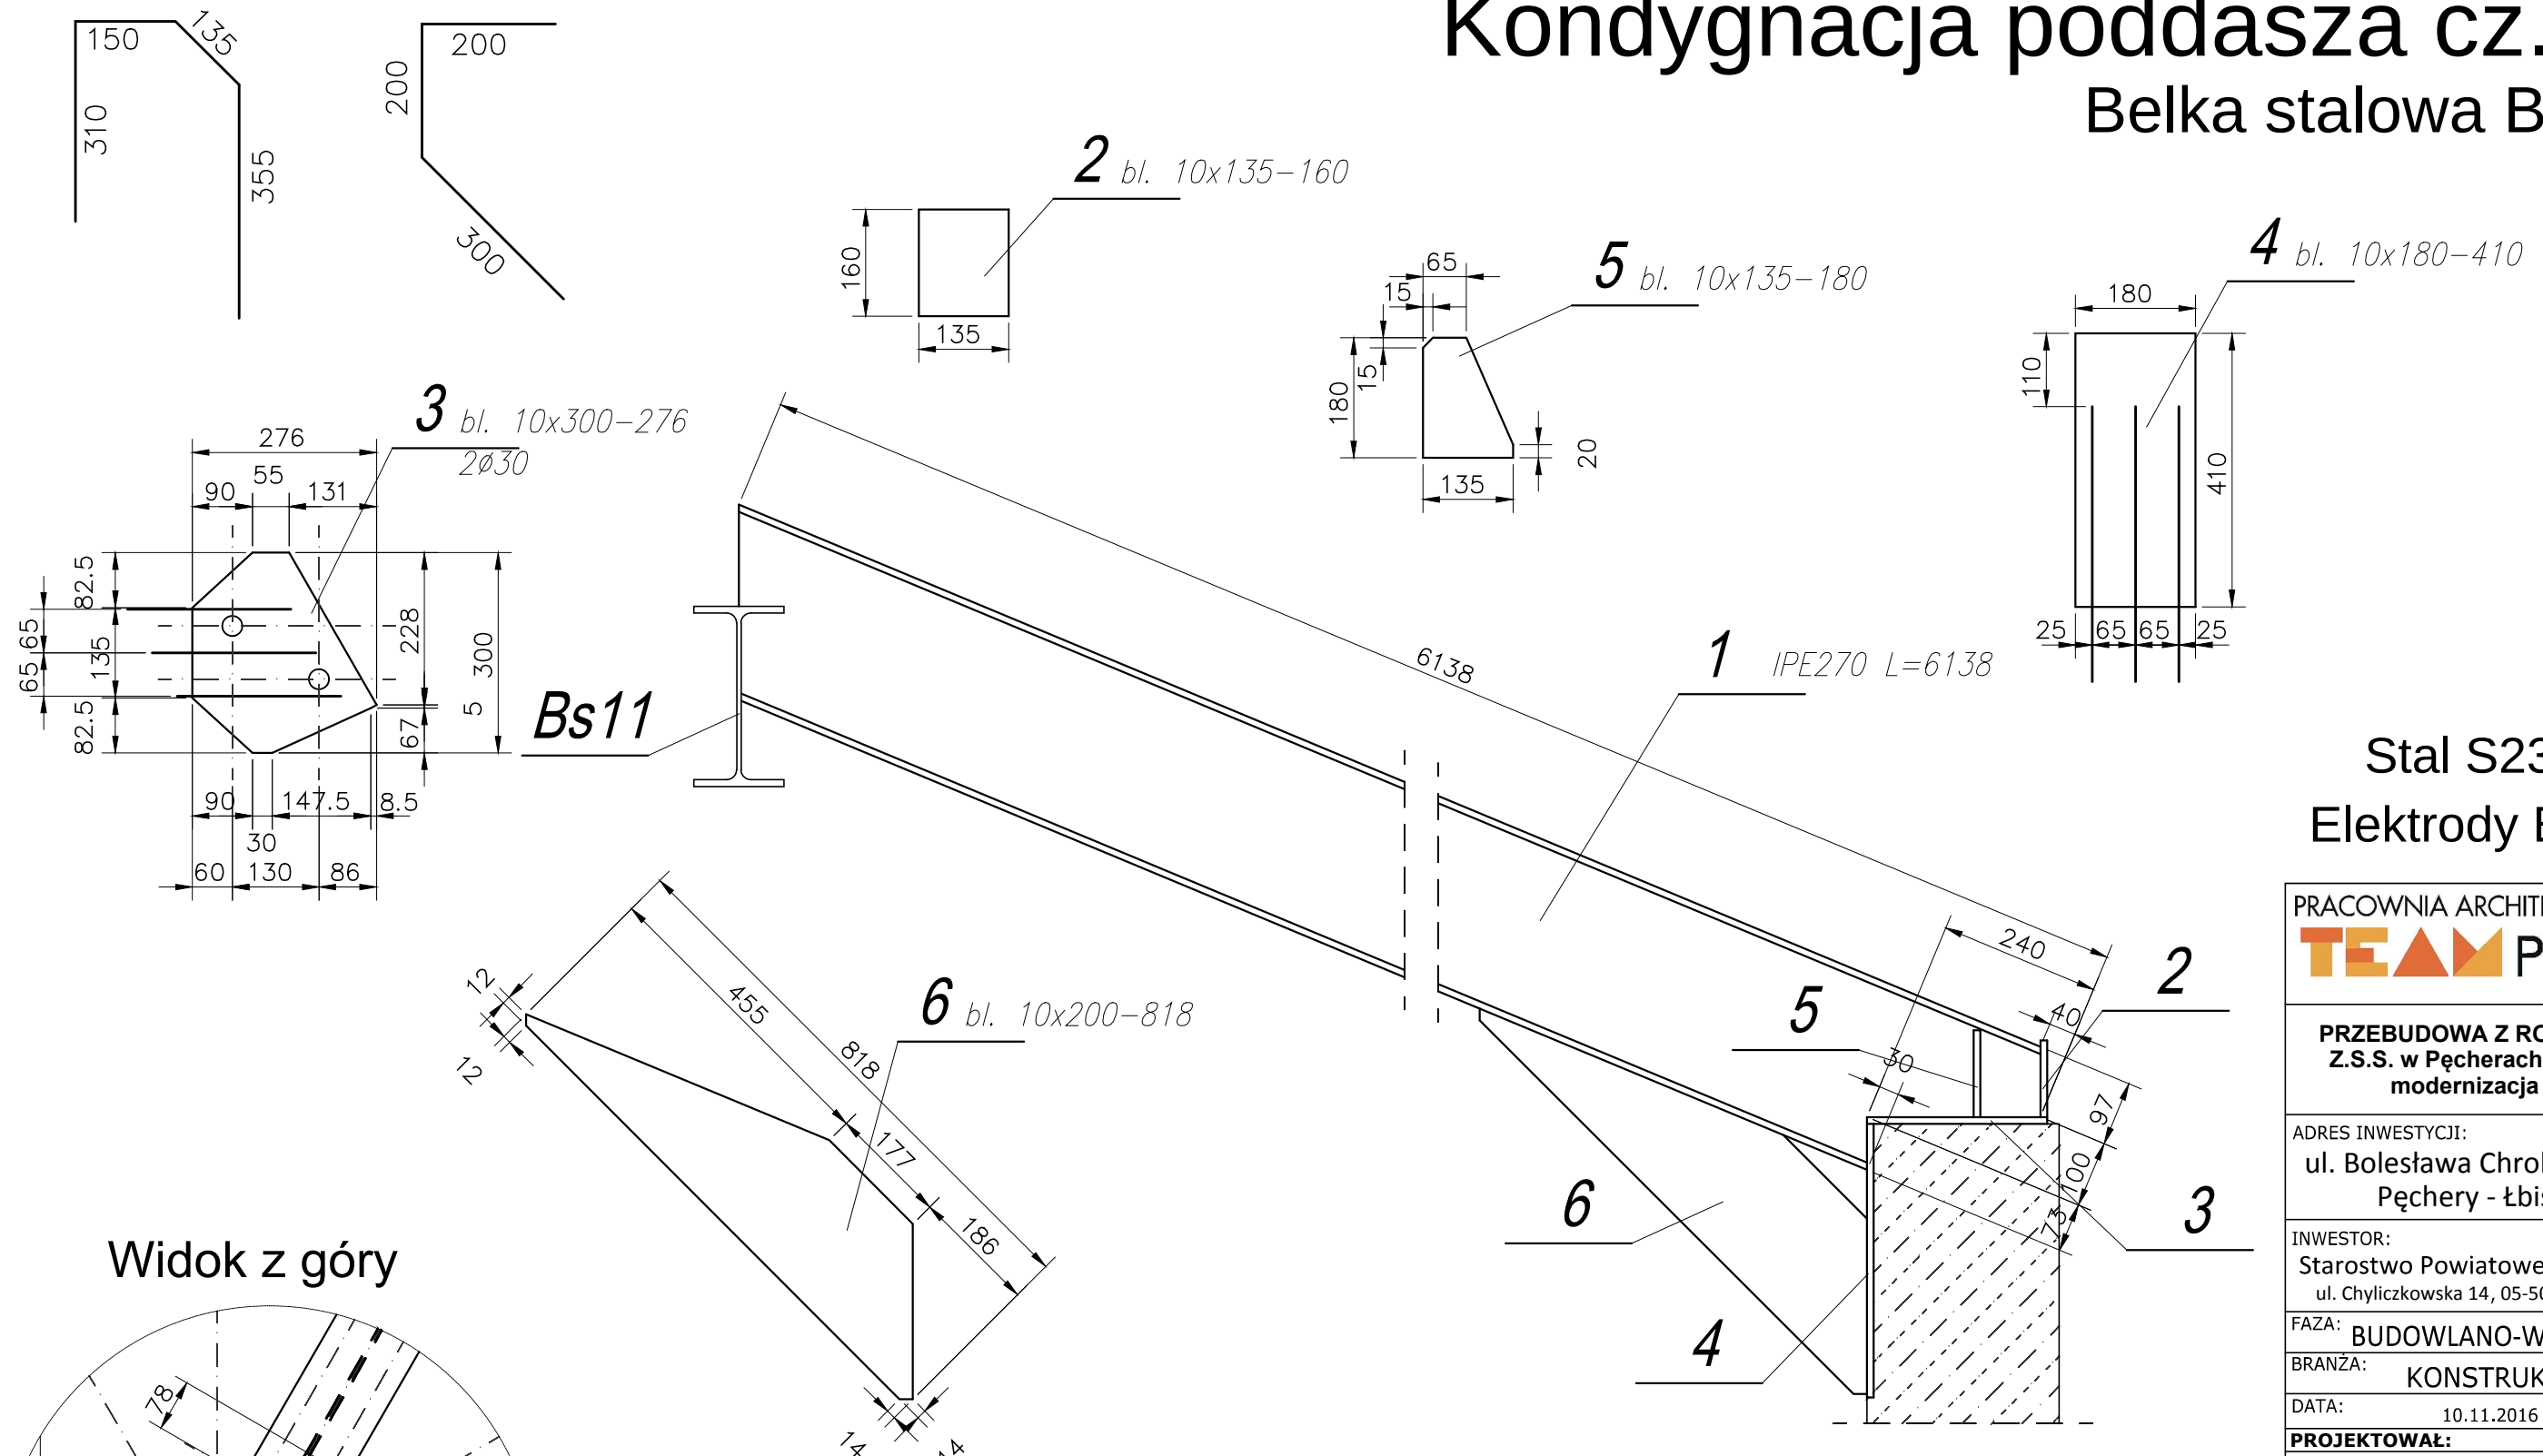

Stal S235JR
Elektrody ER1.48

PRACOWNIA ARCHITEKTONICZNA
TEAM Projekt

PRZEBUDOWA Z ROZBUDOWĄ
Z.S.S. w Pęcherach - Łbiskach
modernizacja cz. II.

ADRES INWESTYCJI:
ul. Bolesława Chrobrego 83
Pęchery - Łbiska

INWESTOR:
Starostwo Powiatowe w Piasecznie
ul. Chyliczkowska 14, 05-500 Piaseczno

FAZA: BUDOWLANO-WYKONAWCZY

BRANŻA: KONSTRUKCJA

DATA: 10.11.2016

PROJEKTOWAŁ:
mgr inż. Sławomir Pucek
upr. bud. 19/00/DUW

OPRACOWAŁ:
inż. Adrian Bąk
mgr inż. Monika Pożyczka

SPRAWDZAJĄCY:
inż. Paweł Nasierowski
LUB/0068/POOK/09

TREŚĆ RYSUNKU:
Kondygnacja poddasza cz. D.
Belka stalowa Bs21.

SKALA: 1:10
NR RYS.: K59

Uwagi:

- Przed wykonaniem sprawdzić wymiary z naturze i ewentualnie dostosować.
- Przed wykonaniem zapoznać się z opisem technicznym.
- Belkę montować w miejscu oznaczonym na schemacie konstrukcji.
- Blachy Nr 3 i 4 montować przed zalaniem wieńców.
- Pręty Nr8 i 9 z blachami łączyć spoiną pachwinową gr. 3mm obustronie.
- Blachy Nr 2, 3, 4 i 6 łączyć spoiną czołową na pełen przetop gr. 5mm.
- Żeberko Nr5 łączyć spoiną pachwinową gr. 3mm "Dookoła".
- Blkę z blachami łączyć spoiną czołową na pełen przetop gr. 5 mm.
- Belkę Bs25 i Bs26 łączyć spoiną czołową na pełen przetop gr. 5 mm.