

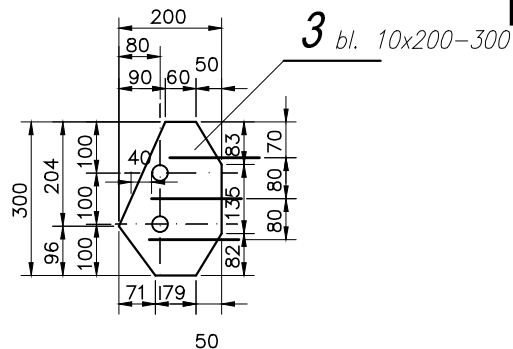



Nr7Ø6 L=900 Nr8Ø6 L=700

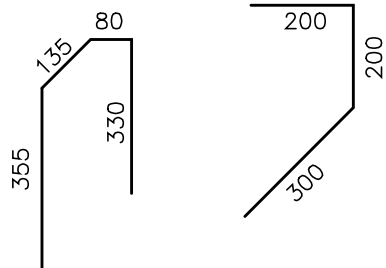

Widok z góry

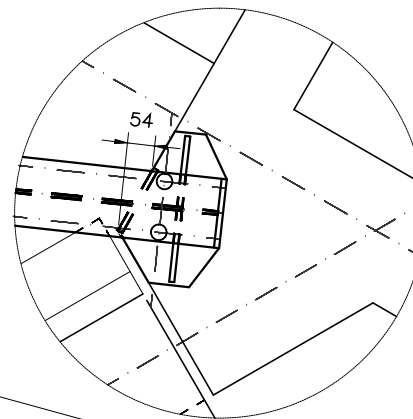

Stal S235JR
Elektrody ER1.48

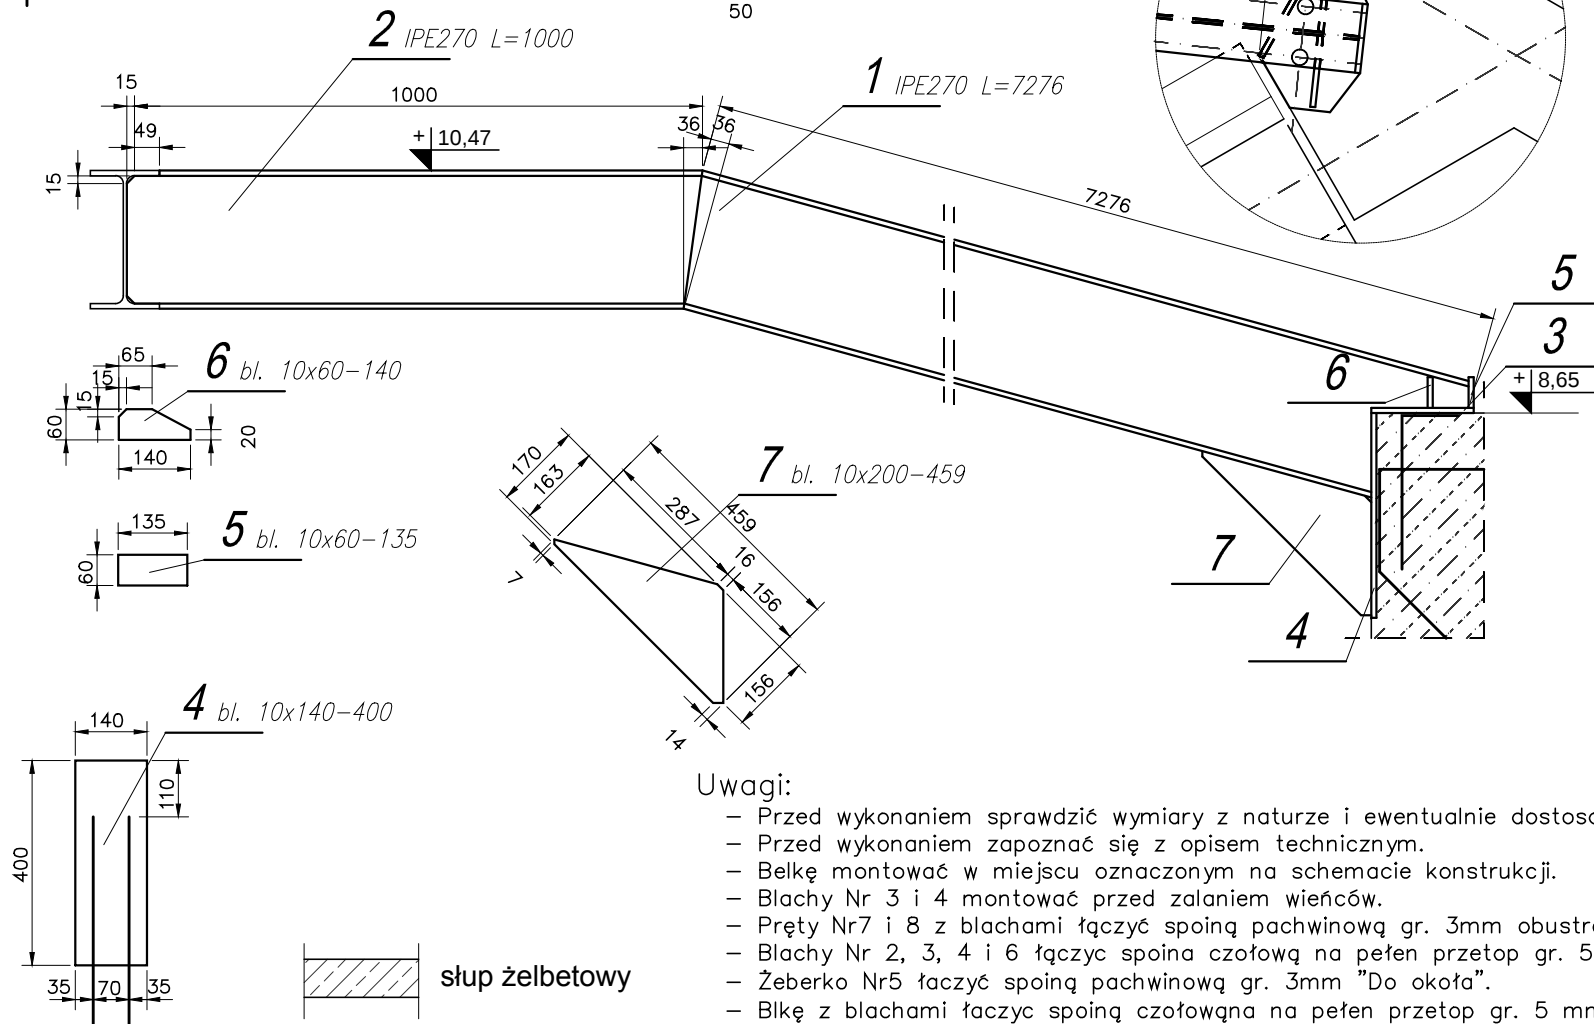

Uwagi:

- Przed wykonaniem sprawdzić wymiary z naturze i ewentualnie dostosować.
- Przed wykonaniem zapoznać się z opisem technicznym.
- Belkę montować w miejscu oznaczonym na schemacie konstrukcji.
- Blachy Nr 3 i 4 montować przed zalaniem wieńców.
- Pręty Nr7 i 8 z blachami łączyć spoiną pachwinową gr. 3mm obustronie.
- Blachy Nr 2, 3, 4 i 6 łączyć spoiną czołową na pełen przetop gr. 5mm.
- Żebro Nr5 łączyć spoiną pachwinową gr. 3mm "Do oka".
- Blkę z blachami łączyć spoiną czołową na pełen przetop gr. 5 mm.
- Belkę Bs19 i Bs21 łączyć spoiną czołową na pełen przetop gr. 5 mm.

PRACOWNIA ARCHITEKTONICZNA
TEAM Projekt

**PRZEBUDOWA Z ROZBUDOWĄ
Z.S.S. w Pęcherach - Łbiskach
modernizacja cz. II.**

ADRES INWESTYCJI:
ul. Bolesława Chrobrego 83
Pęczerzy - Łbiska

INWESTOR:
Starostwo Powiatowe w Piasecznie
ul. Chyliczowska 14, 05-500 Piaseczno

FAZA: BUDOWLANO-WYKONAWCZY

BRANŻA: KONSTRUKCJA

DATA:	10.11.2016
-------	------------

PROJEKTOWAŁ:

mgr inż. Sławomir Pucek
mgr. bud. 19/00/DI/W

OPRACOWAŁ:

inż. Adrian Bąk

mgr inż. Monika Pożyczka

SPRAWDZAJĄCY:
inż. Paweł Nacjorowski

LUB/0068/POOK/09

TREŚĆ RYSUNKU:
Kondygnacja

Belka stalowa Bs19.

SKALA:	NR RYS.:
--------	----------

SKALA:	NR RYS.:
1:10	K57