
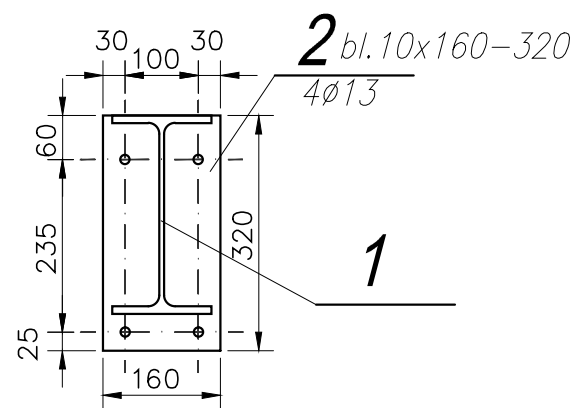
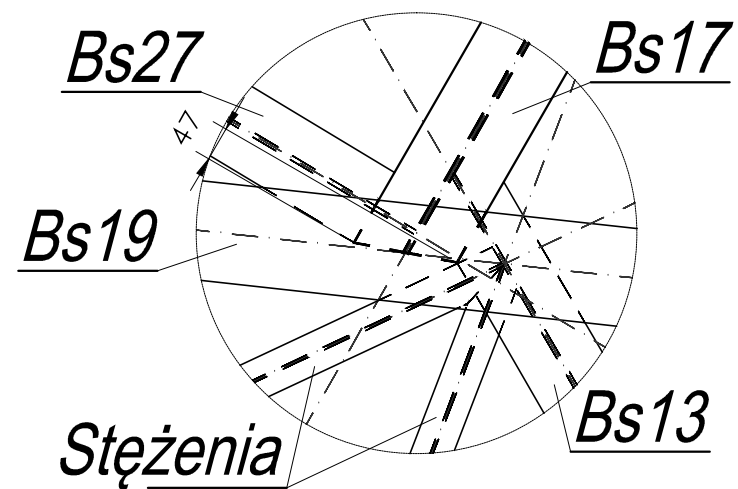


Kondygnacja poddasza cz. D.

Belka stalowa Bs17.

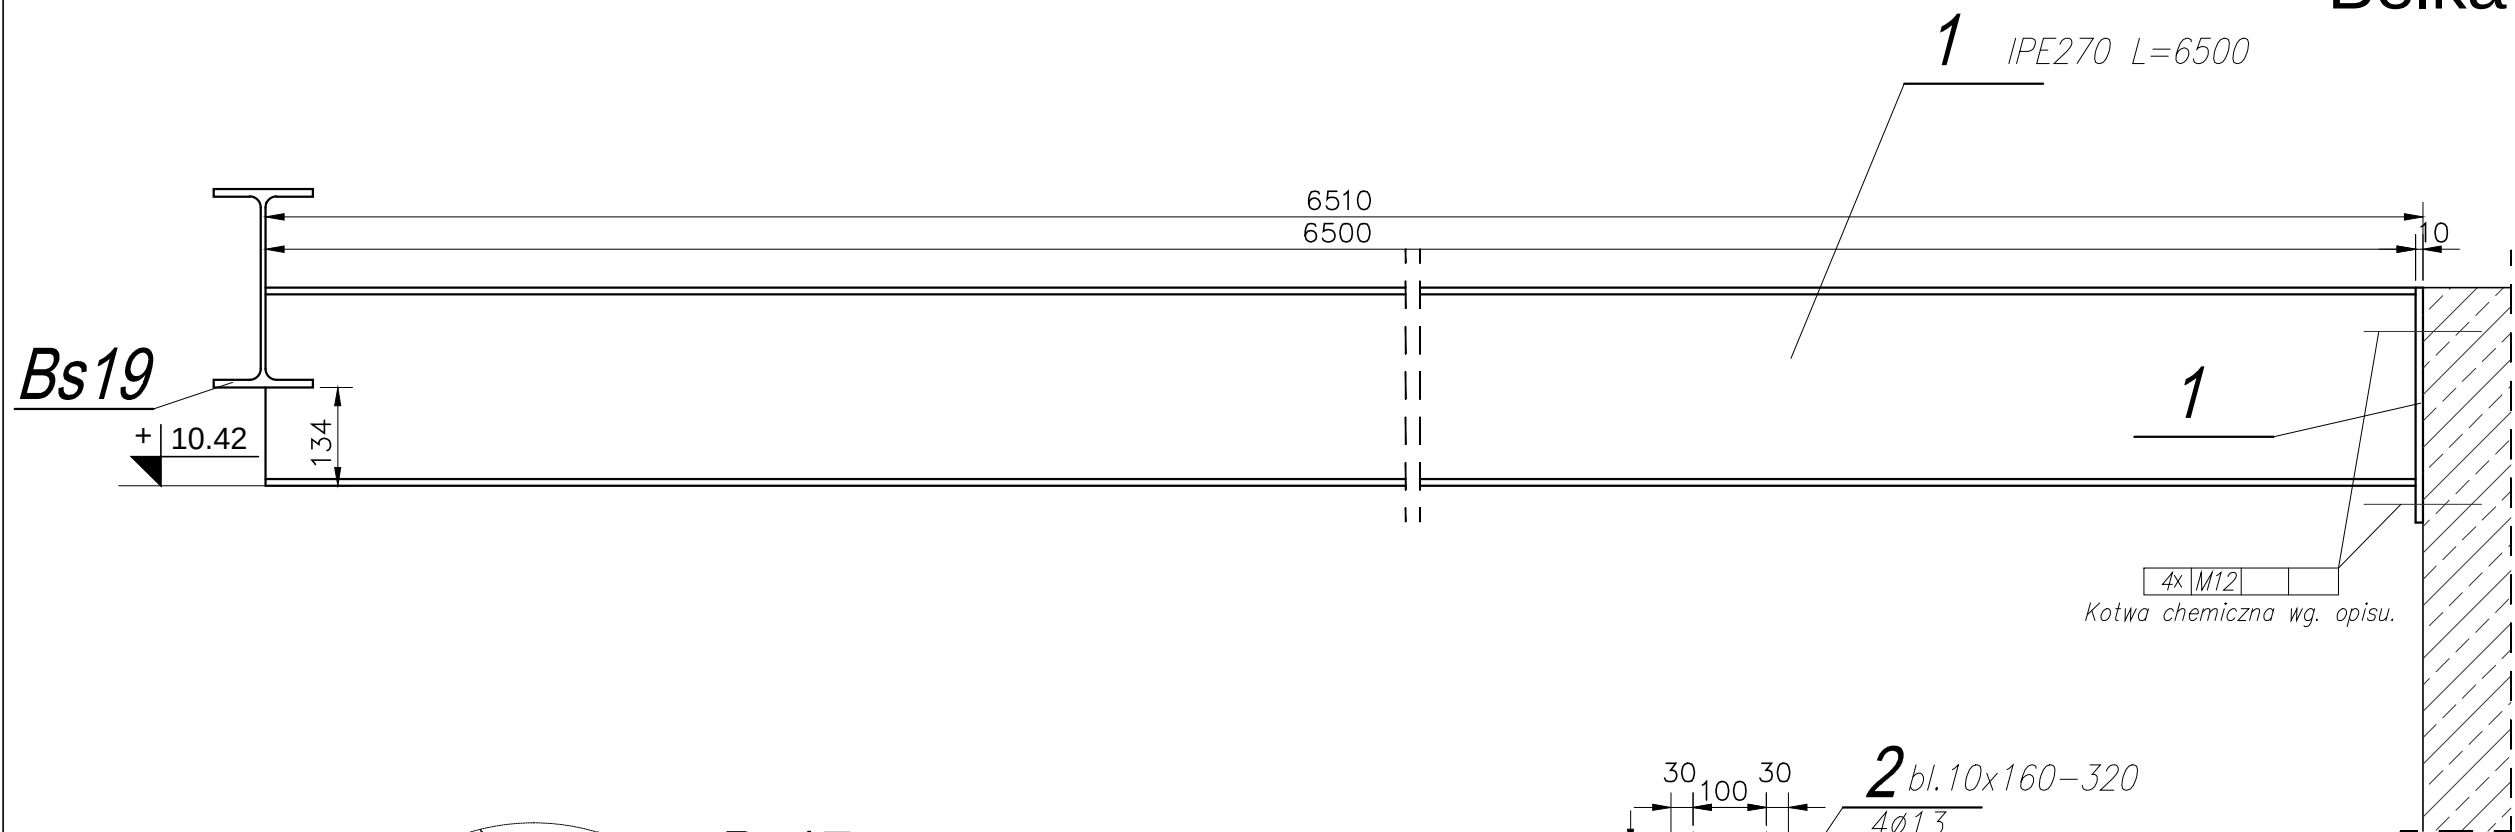

Stal S235JR
Elektrody ER1.48

PRACOWNIA ARCHITEKTONICZNA
TEAM Projekt

PRZEBUDOWA Z ROZBUDOWĄ
Z.S.S. w Pęcherach - Łbiskach
modernizacja cz. II.

ADRES INWESTYCJI:
ul. Bolesława Chrobrego 83
Pęchery - Łbiska

INWESTOR:
Starostwo Powiatowe w Piasecznie
ul. Chyliczkowska 14, 05-500 Piaseczno

FAZA: BUDOWLANO-WYKONAWCZY

BRANŻA: KONSTRUKCJA

DATA: 10.11.2016

PROJEKTOWAŁ: mgr inż. Sławomir Pucek upr. bud. 19/00/DUW	PODPIS
---	-------------------

OPRACOWAŁ: inż. Adrian Bąk	
mgr inż. Monika Pożyczka	

SPRAWDZAJĄCY: inż. Paweł Nasierowski LUB/0068/POOK/09	
--	--

TREŚĆ RYSUNKU:
Kondygnacja poddasza cz. D.
Belka stalowa Bs17.

SKALA: 1:10	NR RYS.: K55
-----------------------	------------------------

- Uwagi:
- Przed wykonaniem sprawdzić wymiary z naturze i ewentualnie dostosować.
 - Przed wykonaniem zapoznać się z opisem technicznym.
 - Belkę montować w miejscu oznaczonym na schemacie konstrukcji.
 - Montaż według opisu.
 - Belkę z blachą czołową łączyć spoiną pachwinową gr. 5mm na pełen przetop.
 - Kotwienie belki do wieńca za pomocą kotwy chemicznej wg. opsu.
 - Belkę Bs17 z pozostałymi belkami łączyć spoiną czołową gr. 5mm na pełen przetop.

