



Kondygnacja poddasza cz. D.


Belka stalowa Bs13.

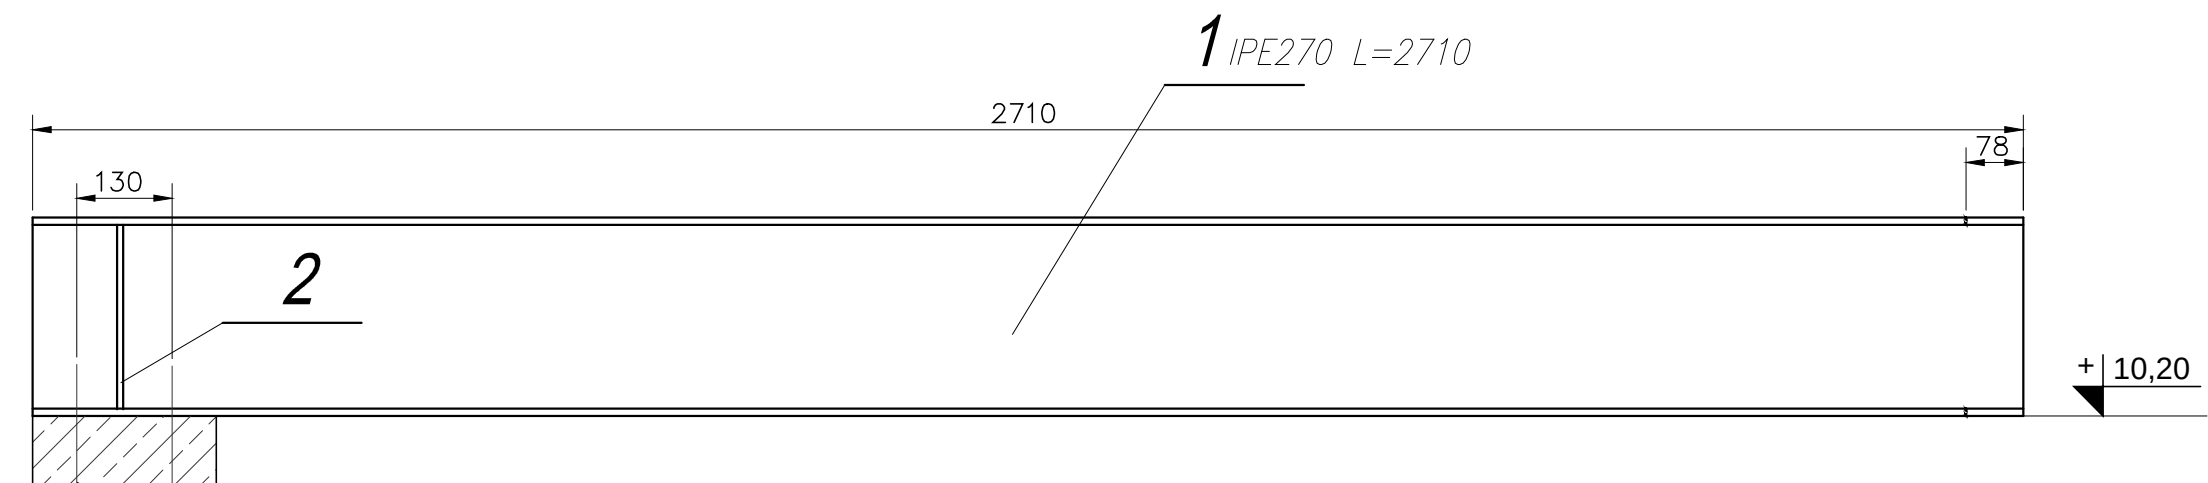


Widok z góry

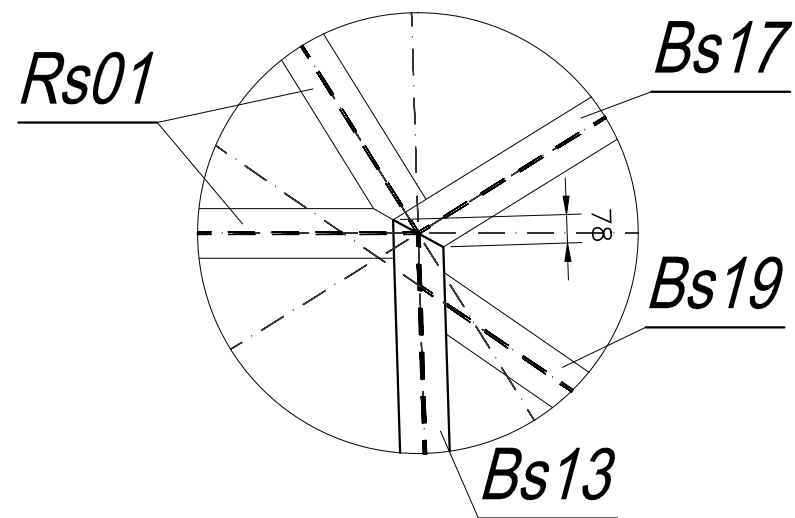

Widok z boku

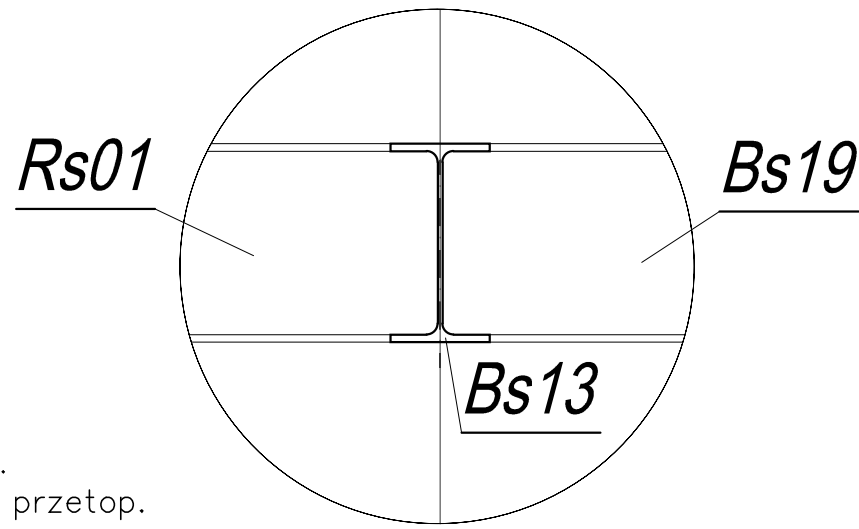

4x M12
Kotwa chemiczna wg. opisu.

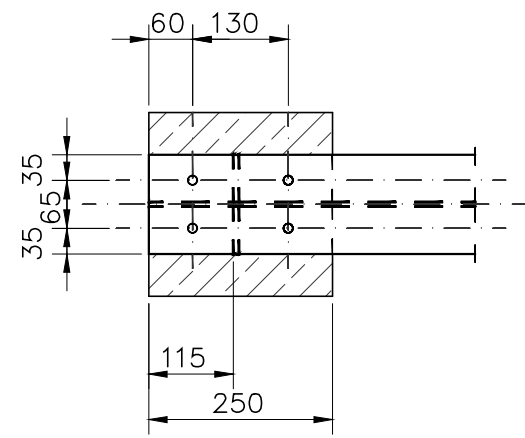

słup żelbetowy

Uwagi:

- Przed wykonaniem sprawdzić wymiary z naturze i ewentualnie dostosować.
- Przed wykonaniem zapoznać się z opisem technicznym.
- Belkę montować w miejscu oznaczonym na schemacie konstrukcji.
- Montaż według opisu.
- Kotwienie belki do słupa żelbetowego za pomocą kotwy chemicznej wg. opsu.
- Belkę Bs13 z pozostałymi belkami łączyć spoiną czołową gr. 5mm na pełen przetop.
- Żeberko Nr4 łączyć spoiną pachwinową gr. 3mm "Dookoła".

Stal S235JR
Elektrody ER1.48

PRACOWNIA ARCHITEKTONICZNA
TEAM Projekt

PRZEBUDOWA Z ROZBUDOWĄ
Z.S.S. w Pęcherach - Łbiskach
modernizacja cz. II.

ADRES INWESTYCJI:
ul. Bolesława Chrobrego 83
Pęchery - Łbiska

INWESTOR:
Starostwo Powiatowe w Piasecznie
ul. Chyliczkowska 14, 05-500 Piaseczno

FAZA: BUDOWLANO-WYKONAWCZY

BRANŻA: KONSTRUKCJA

DATA: 10.11.2016

PROJEKTOWAŁ: mgr inż. Sławomir Pucek
upr. bud. 19/00/DUW

PODPIS

OPRACOWAŁ: inż. Adrian Bąk

PODPIS

mgr inż. Monika Pożyczka

SPRAWDZAJĄCY: inż. Paweł Nasierowski
LUB/0068/POOK/09

PODPIS

TREŚĆ RYSUNKU:
Kondygnacja poddasza cz. D.
Belka stalowa Bs13.

SKALA: 1:10
NR RYS.: K53