



Kondygnacja poddasza cz. D.


Belka stalowa Bs10.

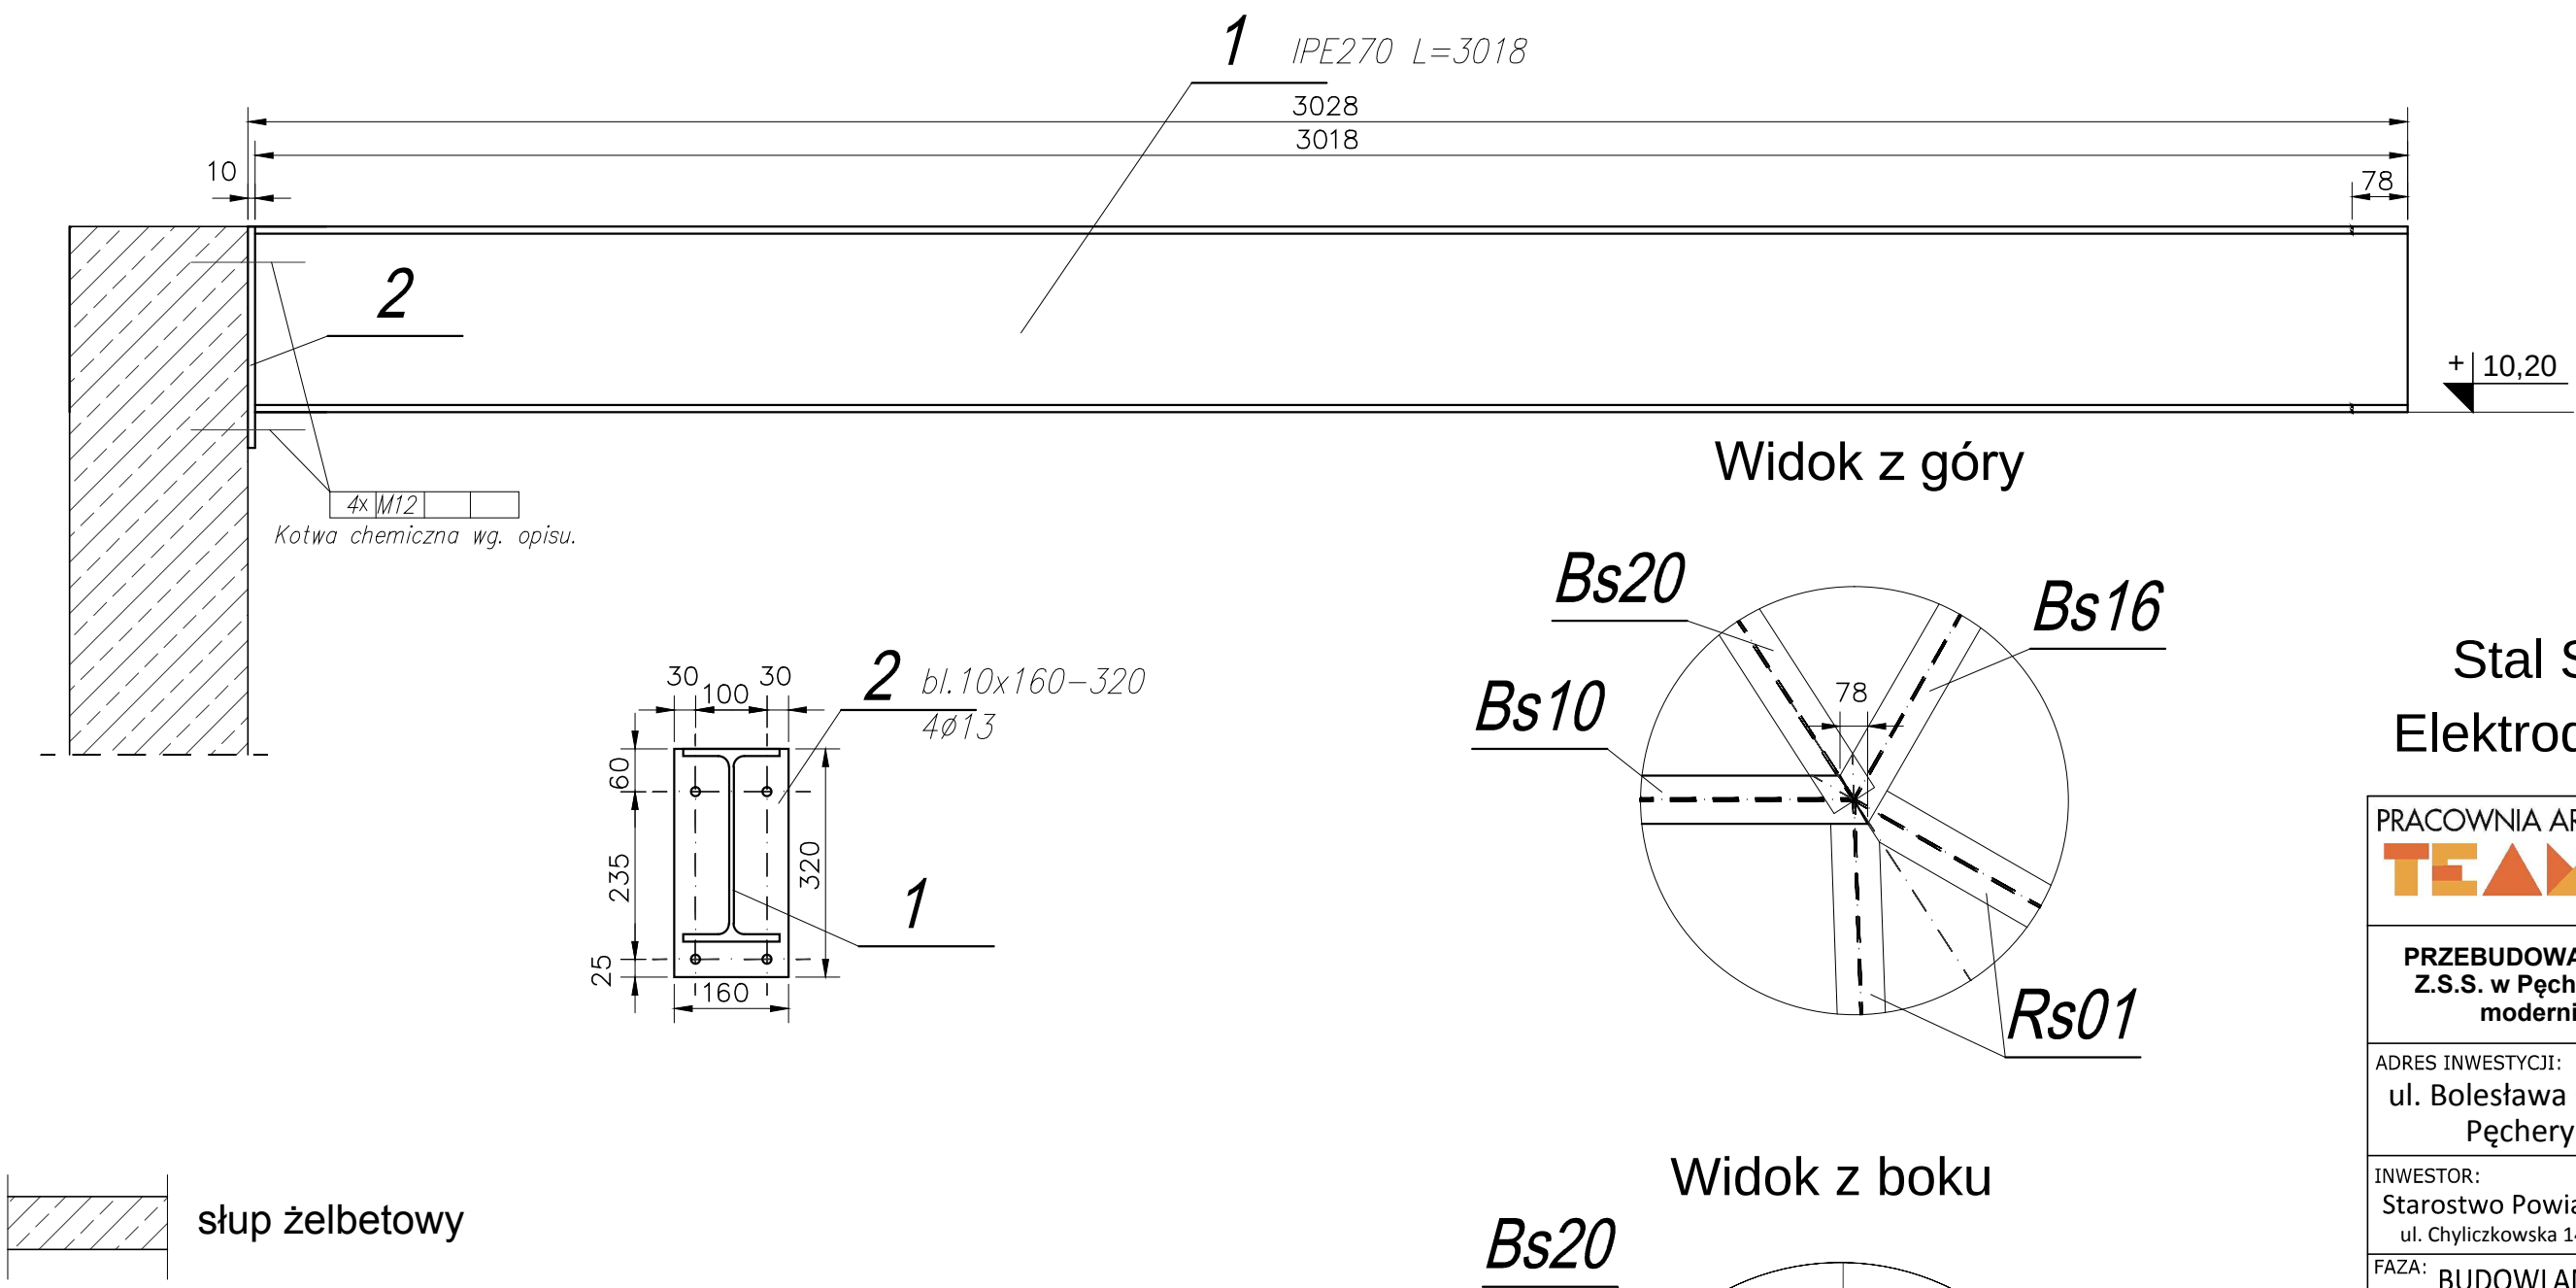

Widok z góry

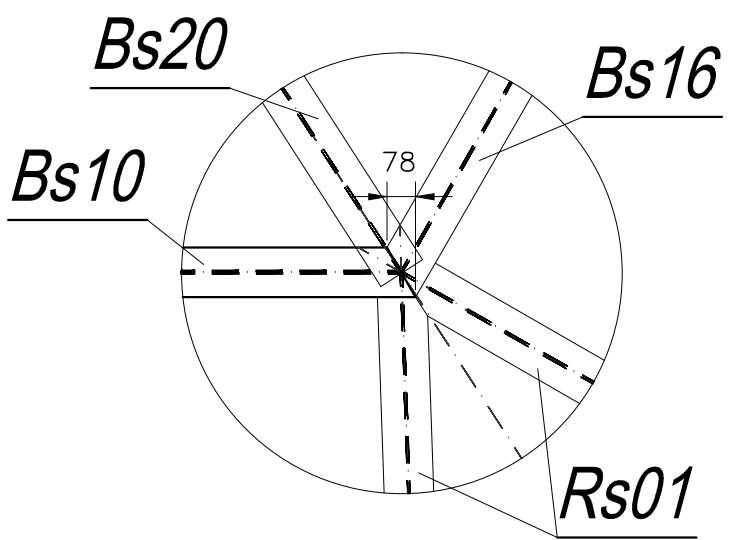

Widok z boku

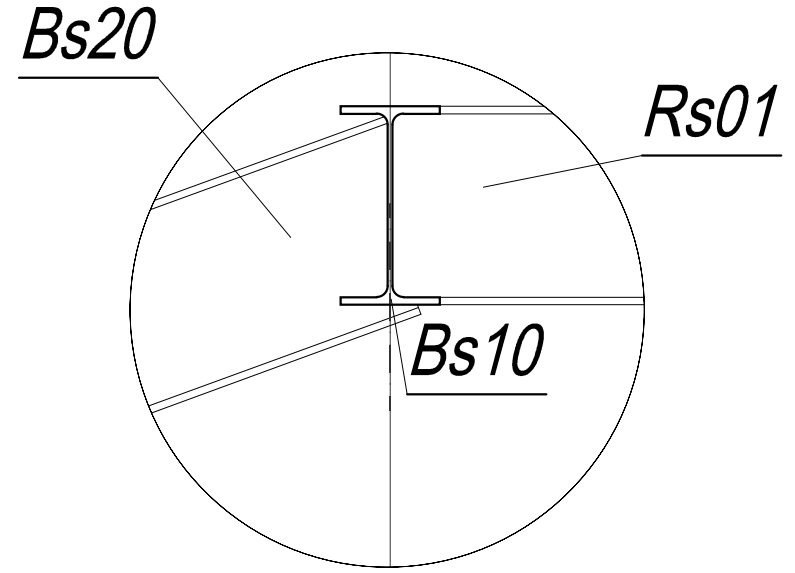

Stal S235JR
Elektrody ER1.48

PRACOWNIA ARCHITEKTONICZNA TEAM Projekt	
PRZEBUDOWA Z ROZBUDOWĄ Z.S.S. w Pęcherach - Łbiskach modernizacja cz. II.	
ADRES INWESTYCJI: ul. Bolesława Chrobrego 83 Pęchery - Łbiska	
INWESTOR: Starostwo Powiatowe w Piasecznie ul. Chyliczkowska 14, 05-500 Piaseczno	
FAZA: BUDOWLANO-WYKONAWCZY	
BRANŻA: KONSTRUKCJA	
DATA: 10.11.2016	
PROJEKTOWAŁ: mgr inż. Sławomir Pucek upr. bud. 19/00/DUW	PODPIS
OPRACOWAŁ: inż. Adrian Bąk	
mgr inż. Monika Pożyczka	
SPRAWDZAJĄCY: inż. Paweł Nasierowski LUB/0068/POOK/09	
TREŚĆ RYSUNKU: Kondygnacja poddasza cz. D. Belka stalowa Bs10.	
SKALA: 1:10	NR RYS.: K50

- Uwagi:
- Przed wykonaniem sprawdzić wymiary z naturze i ewentualnie dostosować.
 - Przed wykonaniem zapoznać się z opisem technicznym.
 - Belkę montować w miejscu oznaczonym na schemacie konstrukcji.
 - Belkę z blachą czołową łączyć spoiną pachwinową gr. 5mm na pełen przetop.
 - Kotwienie belki do słupa za pomocą kotwy chemicznej wg. opsu.
 - Belkę Bs10 z pozostałymi belkami łączyć spoiną czołową gr. 5mm na pełen przetop.