
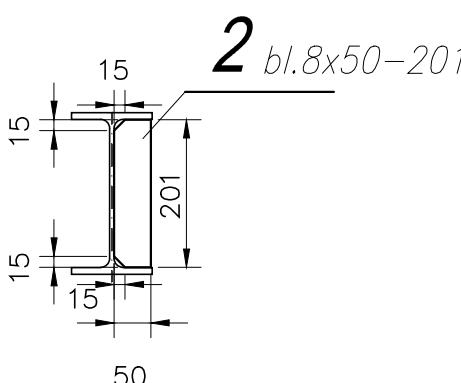




Kondygnacja poddasza cz. D.

Belka stalowa Bs05.

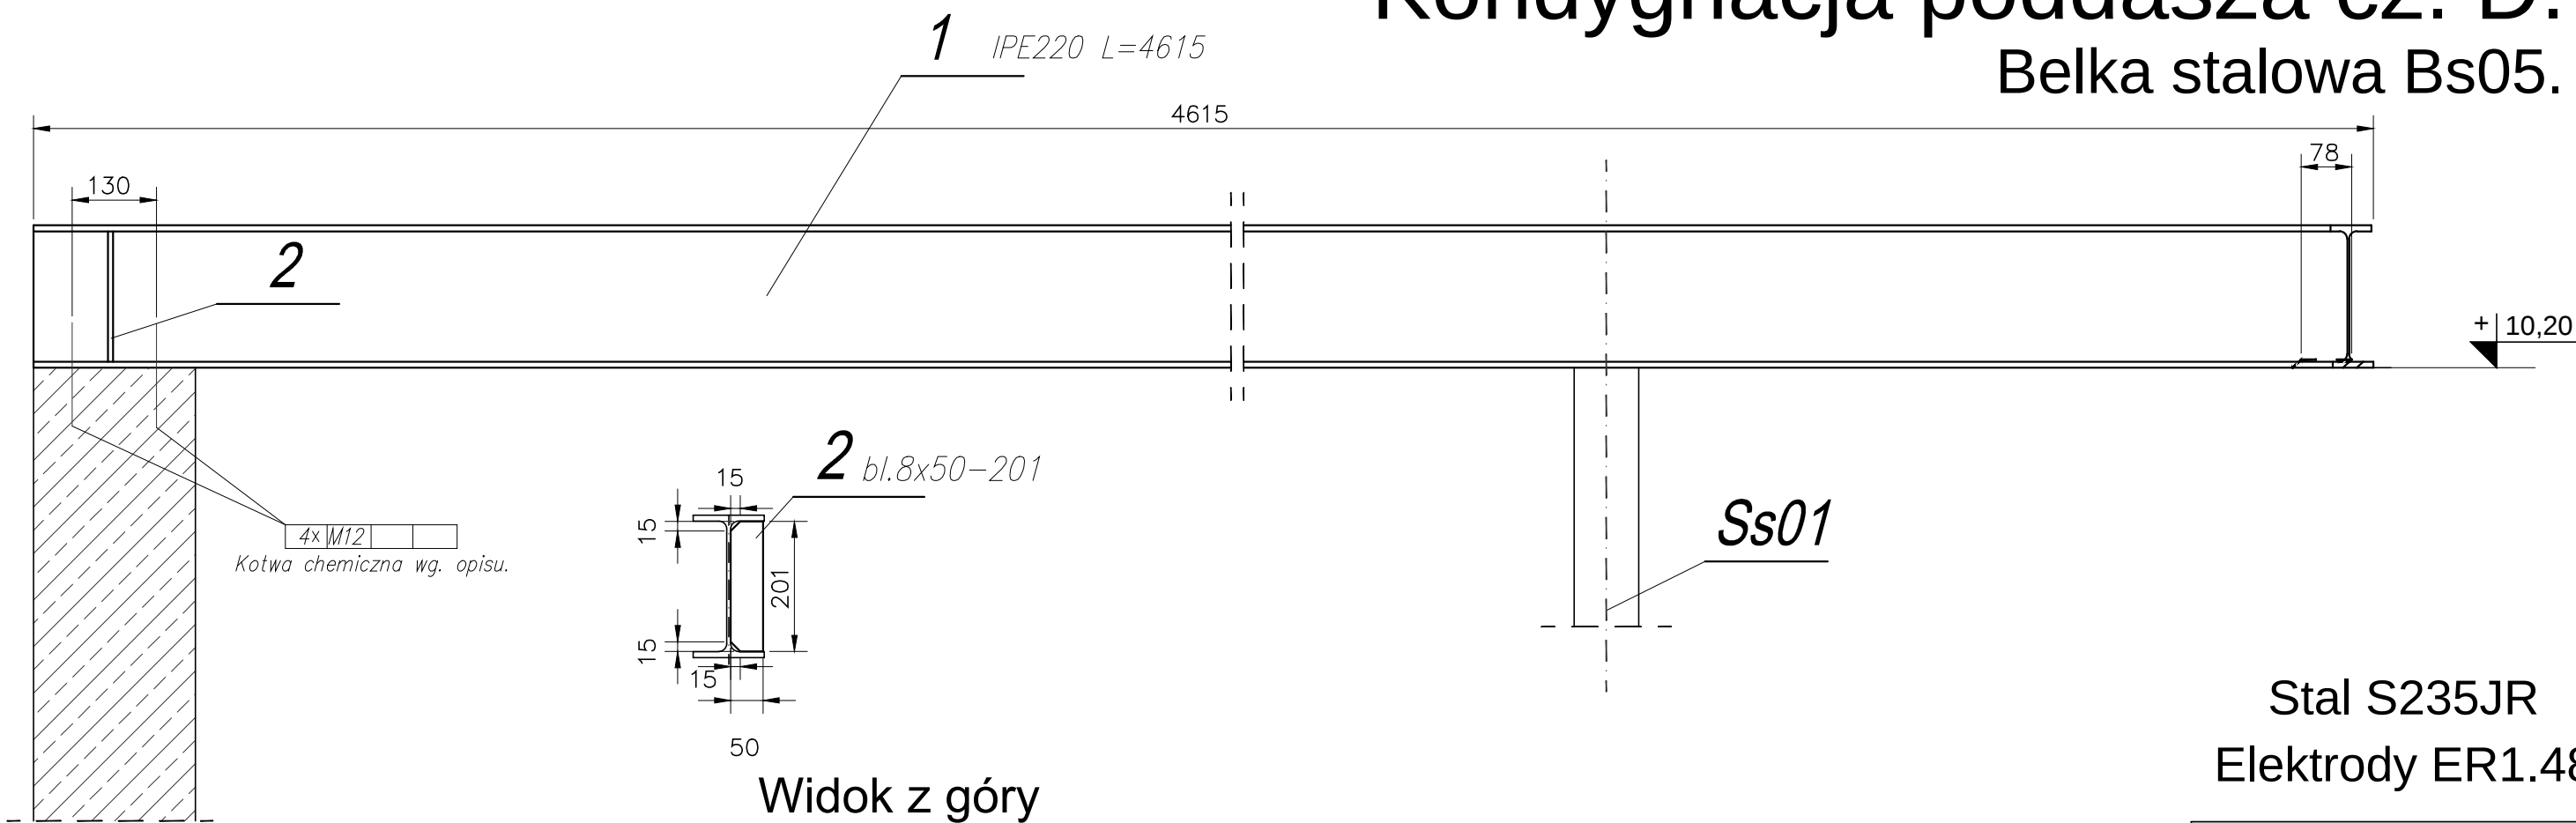


Widok z góry

Widok z boku

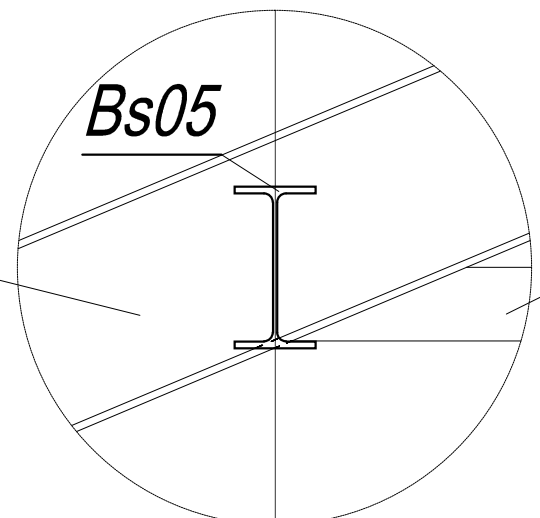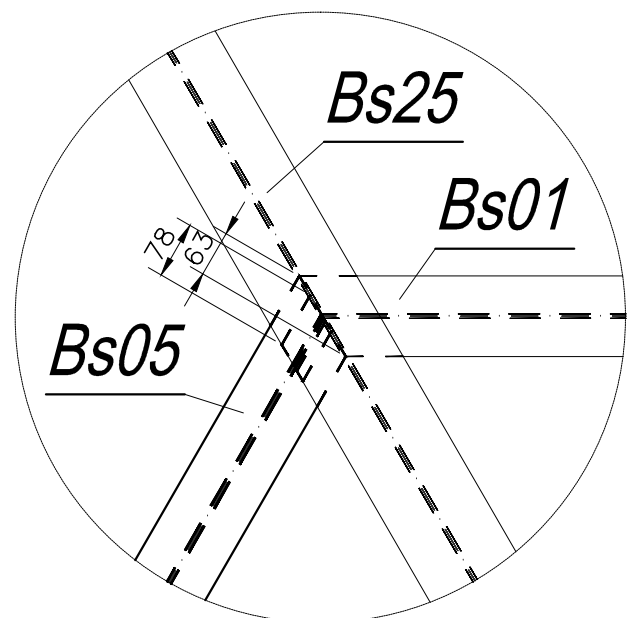

Steżenie

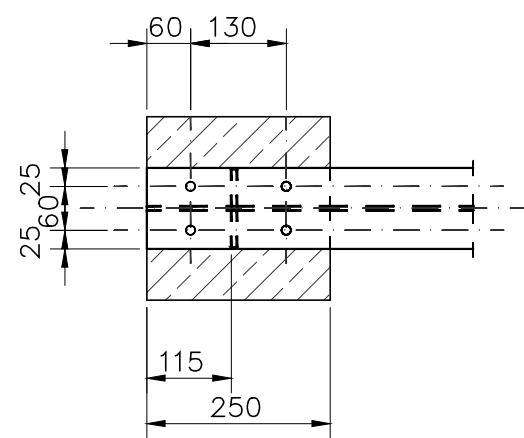

Uwagi:

- Przed wykonaniem sprawdzić wymiary z naturze i ewentualnie dostosować.
- Przed wykonaniem zapoznać się z opisem technicznym.
- Belkę montować w miejscu oznaczonym na schemacie konstrukcji.
- Montaż według opisu.
- Kotwienie belki do słupa żelbetowego za pomocą kotwy chemicznej wg. opsu.
- Belkę ze słupem łączyć spoiną $\frac{1}{2}$ V na pełen przetop.
- Żeberko Nr4 łączyć spoiną pachwinową gr. 3mm "Dookoła".

Stal S235JR
Elektrody ER1.48

PRACOWNIA ARCHITEKTONICZNA TEAM Projekt	
PRZEBUDOWA Z ROZBUDOWĄ Z.S.S. w Pęcherach - Łbiskach modernizacja cz. II.	
ADRES INWESTYCJI: ul. Bolesława Chrobrego 83 Pęchery - Łbiska	
INWESTOR: Starostwo Powiatowe w Piasecznie ul. Chyliczkowska 14, 05-500 Piaseczno	
FAZA: BUDOWLANO-WYKONAWCZY	
BRANŻA: KONSTRUKCJA	
DATA: 10.11.2016	
PROJEKTOWAŁ: mgr inż. Sławomir Pucek upr. bud. 19/00/DUW	PODPIS
OPRACOWAŁ: inż. Adrian Bąk	
mgr inż. Monika Pożyczka	
SPRAWDZAJĄCY: inż. Paweł Nasierowski LUB/0068/POOK/09	
TREŚĆ RYSUNKU: Kondygnacja poddasza cz. D. Belka stalowa Bs05.	
SKALA: 1:10	NR RYS.: K48