
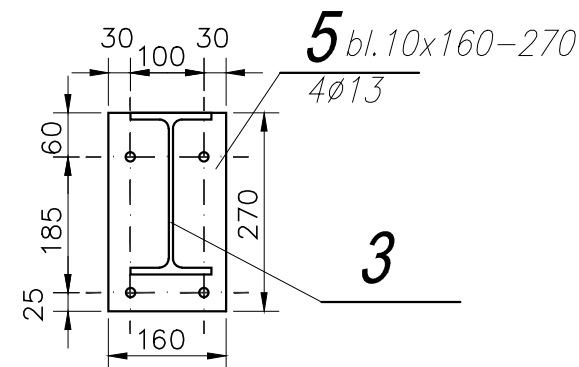
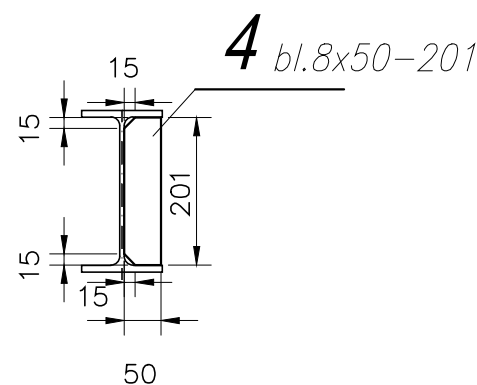
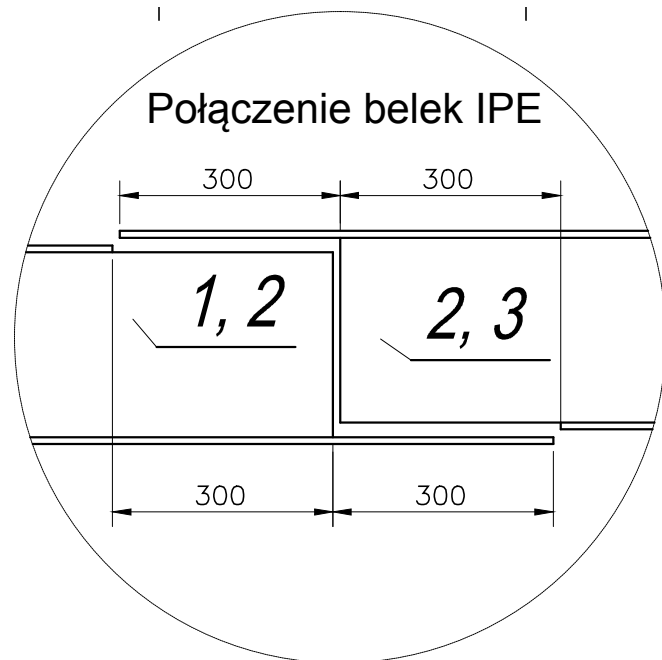



Kondygnacja poddasza cz. D.

Belka stalowa Bs02.

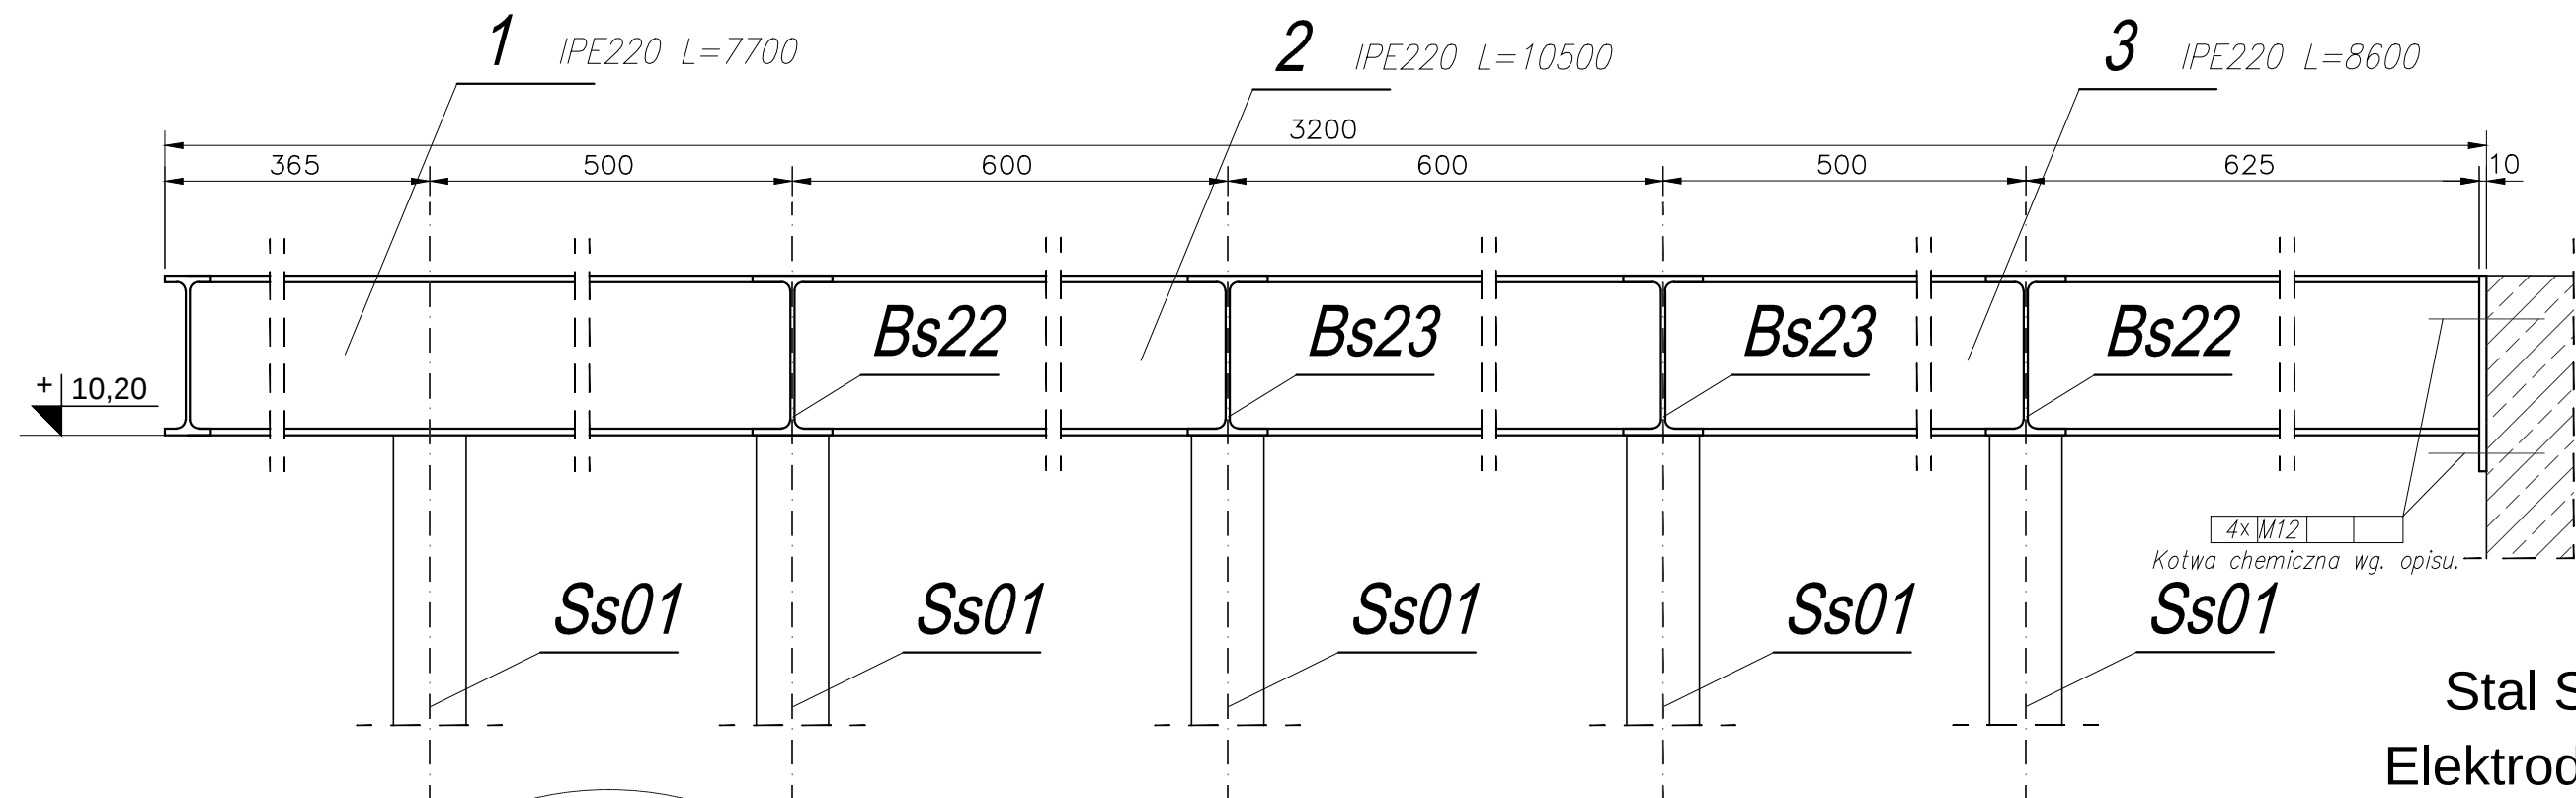

Uwagi:

- Przed wykonaniem sprawdzić wymiary z naturze i ewentualnie dostosować.
- Przed wykonaniem zapoznać się z opisem technicznym.
- Belkę montować w miejscu oznaczonym na schemacie konstrukcji.
- Montaż według opisu.
- Belkę ze słupem łączyć spoiną $\frac{1}{2}$ V na pełen przetop.
- Elementy Nr1, 2 i 3 łączyć spoiną czołową na pełen przetop.
- Kotwienie belki do wieńców za pomocą kotwy chemicznej wg. opisu.
- Żeberko Nr4 spawać po przeciwnej stronie dochodzących stężeń łączyć spoiną pachwinową gr. 3mm "dookoła".

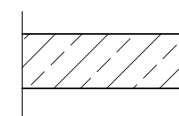

wieńiec żelbetowy

Stal S235JR
Elektrody ER1.48

PRACOWNIA ARCHITEKTONICZNA
TEAM Projekt

PRZEBUDOWA Z ROZBUDOWĄ
Z.S.S. w Pęcherach - Łbiskach
modernizacja cz. II.

ADRES INWESTYCJI:
ul. Bolesława Chrobrego 83
Pęchery - Łbiska

INWESTOR:
Starostwo Powiatowe w Piasecznie
ul. Chyliczkowska 14, 05-500 Piaseczno

FAZA: BUDOWLANO-WYKONAWCZY

BRANŻA: KONSTRUKCJA

DATA: 10.11.2016

PROJEKTOWAŁ: mgr inż. Sławomir Pucek upr. bud. 19/00/DUW	PODPIS
---	-------------------

OPRACOWAŁ: inż. Adrian Bąk	
mgr inż. Monika Pożyczka	

SPRAWDZAJĄCY: inż. Paweł Nasierowski LUB/0068/POOK/09	
--	--

TREŚĆ RYSUNKU:
Kondygnacja poddasza cz. D.
Belka stalowa Bs02.

SKALA:

1:10

NR RYS.:

K47