
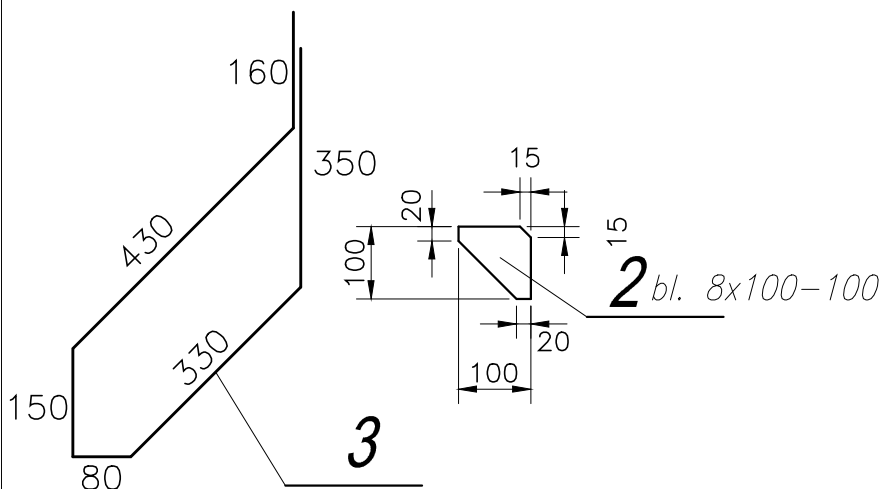


Kondygnacja poddasza cz. D.

Wspornik trzpienia.

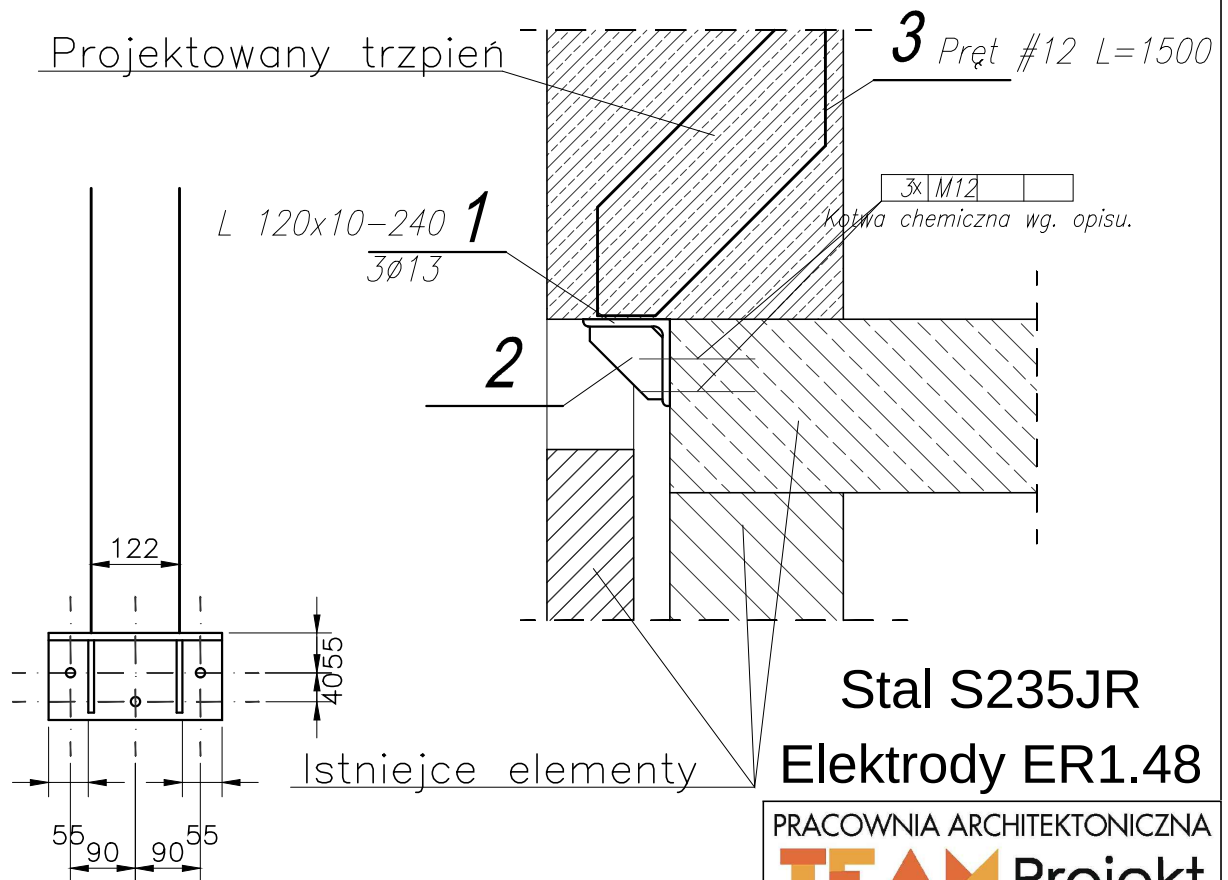

UWAGI:

- Blachę łączyć spoiną pachwinową gr. 4 mm "Dookoła".
- Element kotwić za pomocą kotwy chemicznej wg. opisu.
- Pręty Nr3 łączyć spoiną pachwinową gr. 6mm obustronie.

PRACOWNIA ARCHITEKTONICZNA
TEAM Projekt

**PRZEBUDOWA Z ROZBUDOWĄ
Z.S.S. w Pęcherach - Łbiskach
modernizacja cz. II.**

ADRES INWESTYCJI:

ul. Bolesława Chrobrego 83
Pęchery - Łbiska

INWESTOR:

Starostwo Powiatowe w Piasecznie
ul. Chyliczkowska 14, 05-500 Piaseczno

FAZA:

BUDOWLANO-WYKONAWCZY

BRANŻA:

KONSTRUKCJA

DATA:

10.11.2016

PROJEKTOWAŁ:

mgr inż. Sławomir Pucek
upr. bud. 19/00/DUW

PODPIS

[Signature]

OPRACOWAŁ:

inż. Adrian Bąk

[Signature]

mgr inż. Monika Pożyczka

[Signature]

SPRAWDZAJĄCY:

inż. Paweł Nasierowski
LUB/0068/POOK/09

[Signature]

TREŚĆ RYSUNKU:

**Kondygnacja poddasza cz. D.
Wspornik trzpienia.**

SKALA:

1:10

NR RYS.:

K45