


Kondygnacja poddasza cz. D.

Słupy stalowe.


Ss01

12 szt.

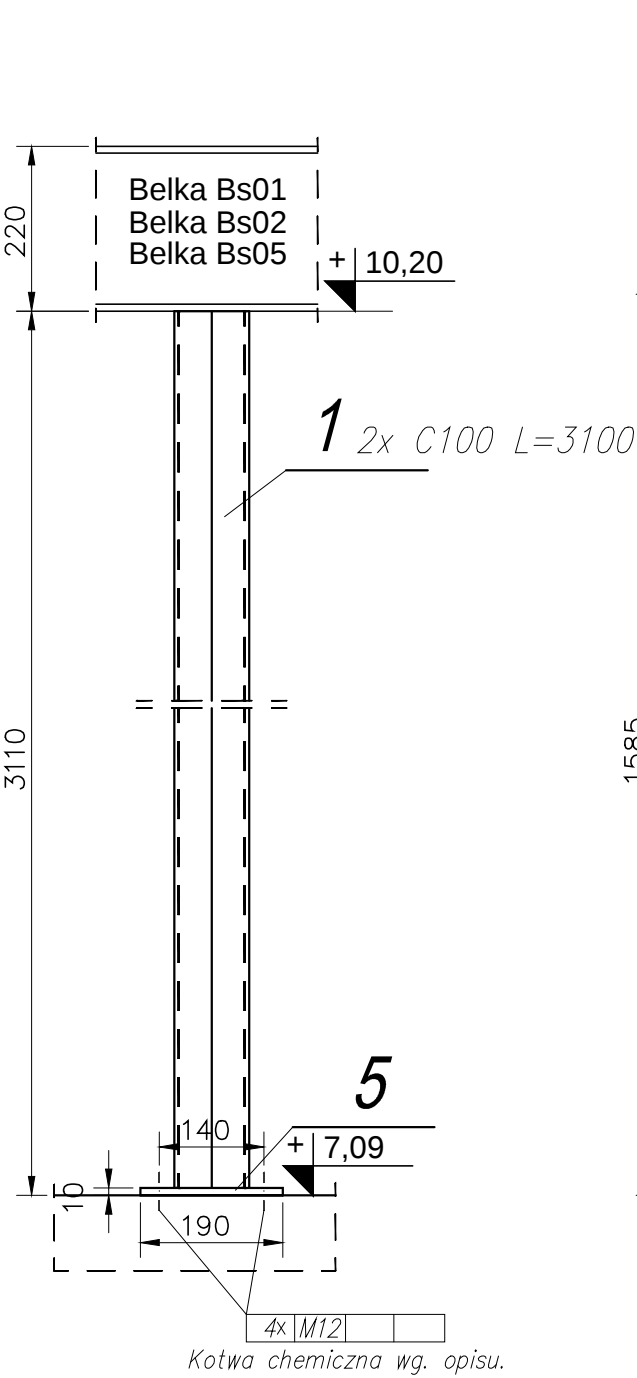


Ss03

1 szt.

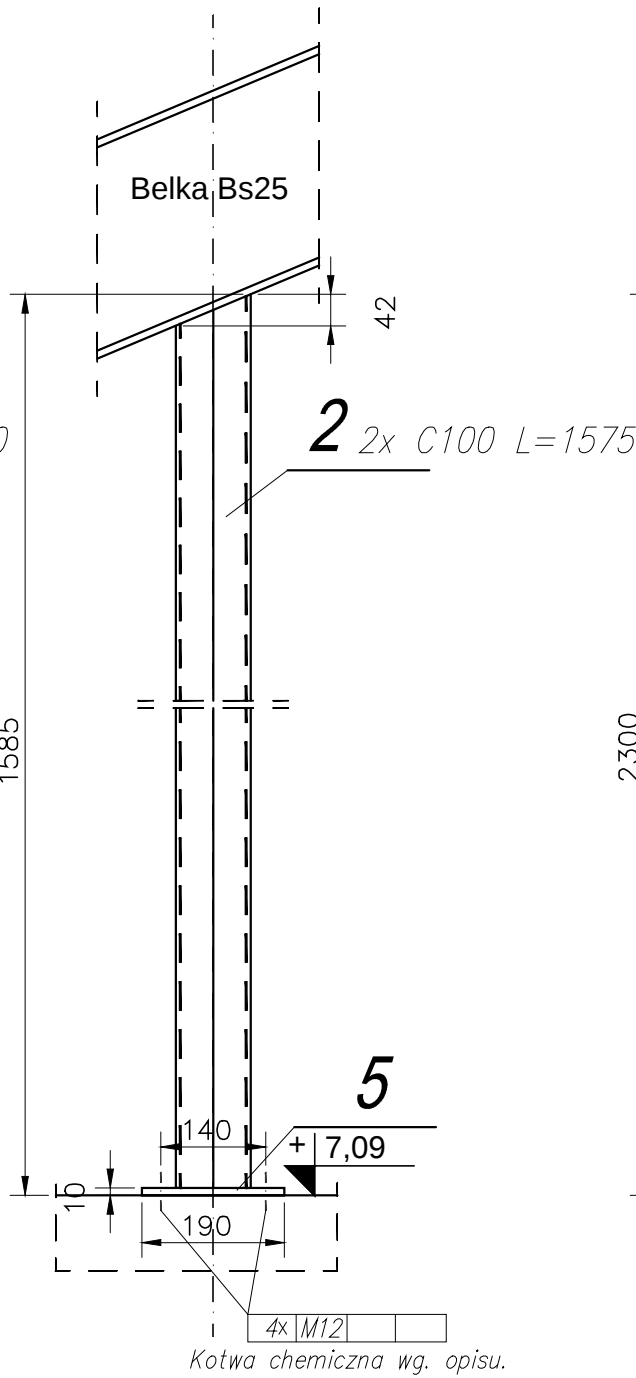


Ss04

1 szt.

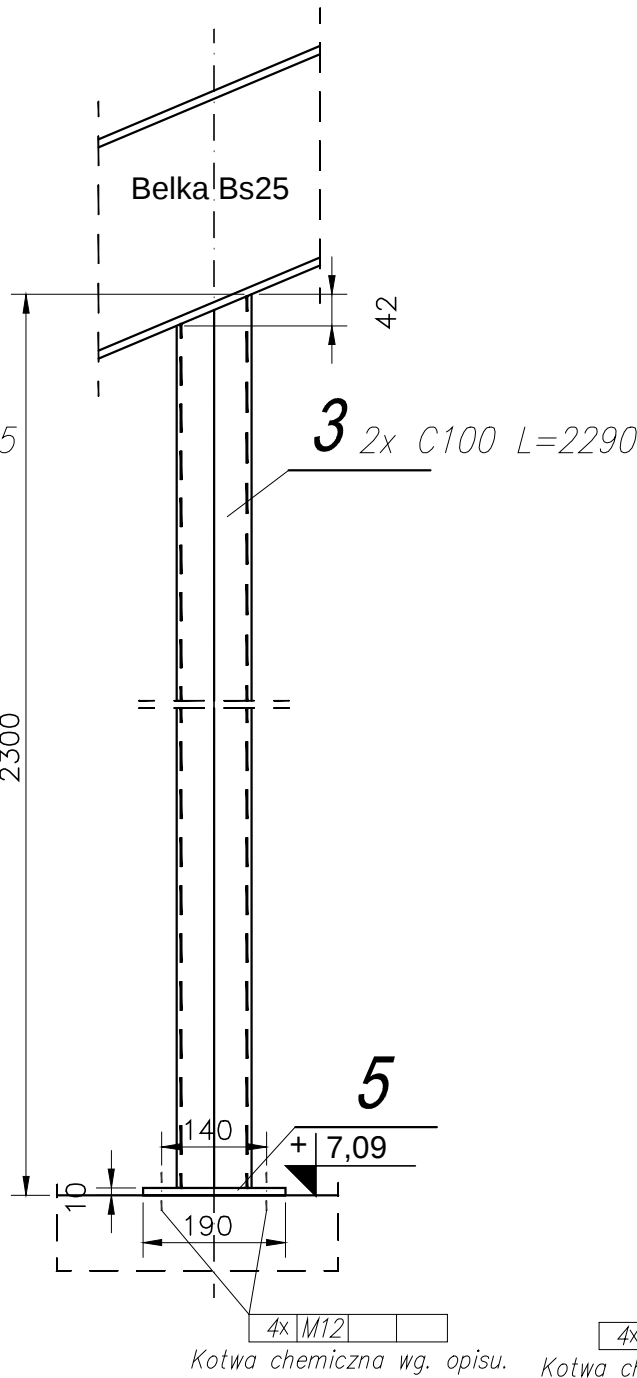

Ss05

1 szt.

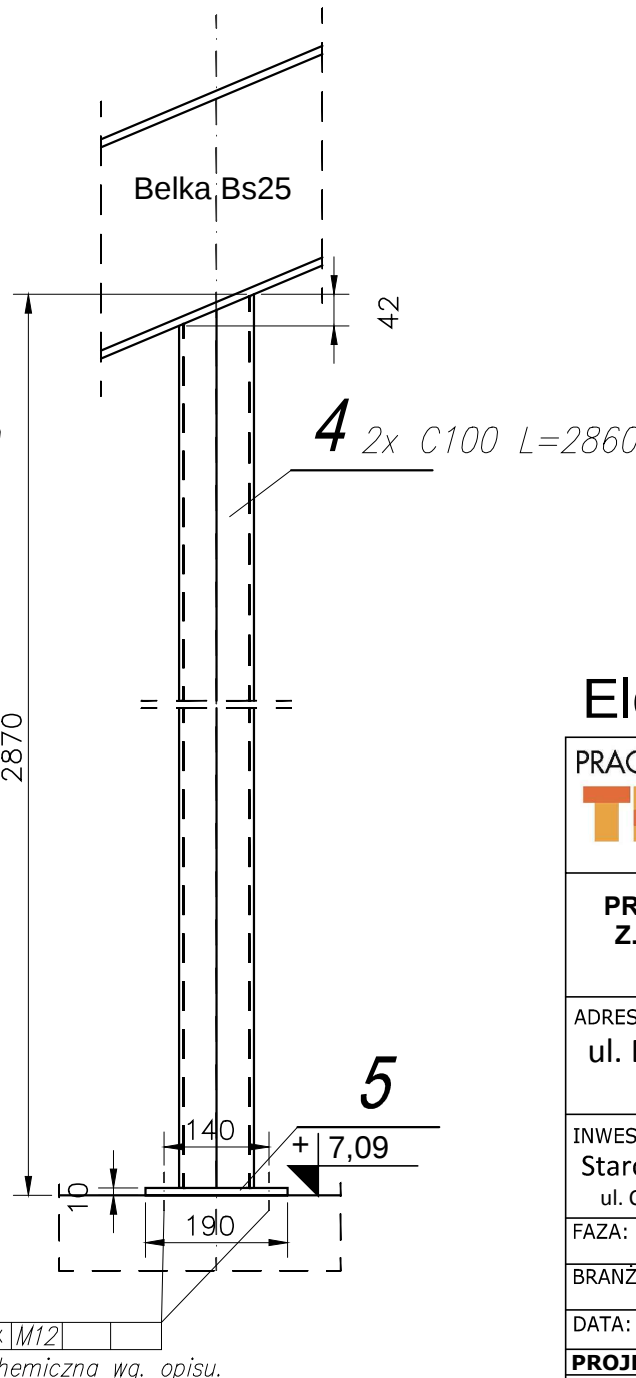

Stal S235JR

Elektrody ER1.48

PRACOWNIA ARCHITEKTONICZNA
TEAM Projekt

PRZEBUDOWA Z ROZBUDOWĄ
Z.S.S. w Pęcherach - Łbiskach
modernizacja cz. II.

ADRES INWESTYCJI:
ul. Bolesława Chrobrego 83
Pęchery - Łbiska

INWESTOR:
Starostwo Powiatowe w Piasecznie
ul. Chyliczkowska 14, 05-500 Piaseczno

FAZA: **BUDOWLANO-WYKONAWCZY**

BRANŻA: **KONSTRUKCJA**

DATA: **10.11.2016**

PROJEKTOWAŁ:
mgr inż. Sławomir Pucek
upr. bud. 19/00/DUW

OPRACOWAŁ:
inż. Adrian Bąk

mgr inż. Monika Pożyczka

SPRAWDZAJĄCY:
inż. Paweł Nasierowski
LUB/0068/POOK/09

TREŚĆ RYSUNKU:
Kondygnacja poddasza cz. D.
Słupy stalowe.

SKALA: **1:10**
NR RYS.: **K44**

UWAGI:

- Przed wykonaniem sprawdzić wymiary z naturze i ewentualnie dostosować.
- Przed wykonaniem sprawdzić
- Elementy konstrukcji wykonywać ściśle wg. opisu.
- Blachę łączyć ze słupem spoiną $\frac{1}{2}$ V na pełen przetop.
- Słupy kotwić do istniejącego stropu za pomocą kotwy chemicznej wg. opisu.
- Ceowniki łączyć ze sobą spoiną ciągłą gr. 4mm.

