



Kondygnacja poddasza cz. E. Stężenia.

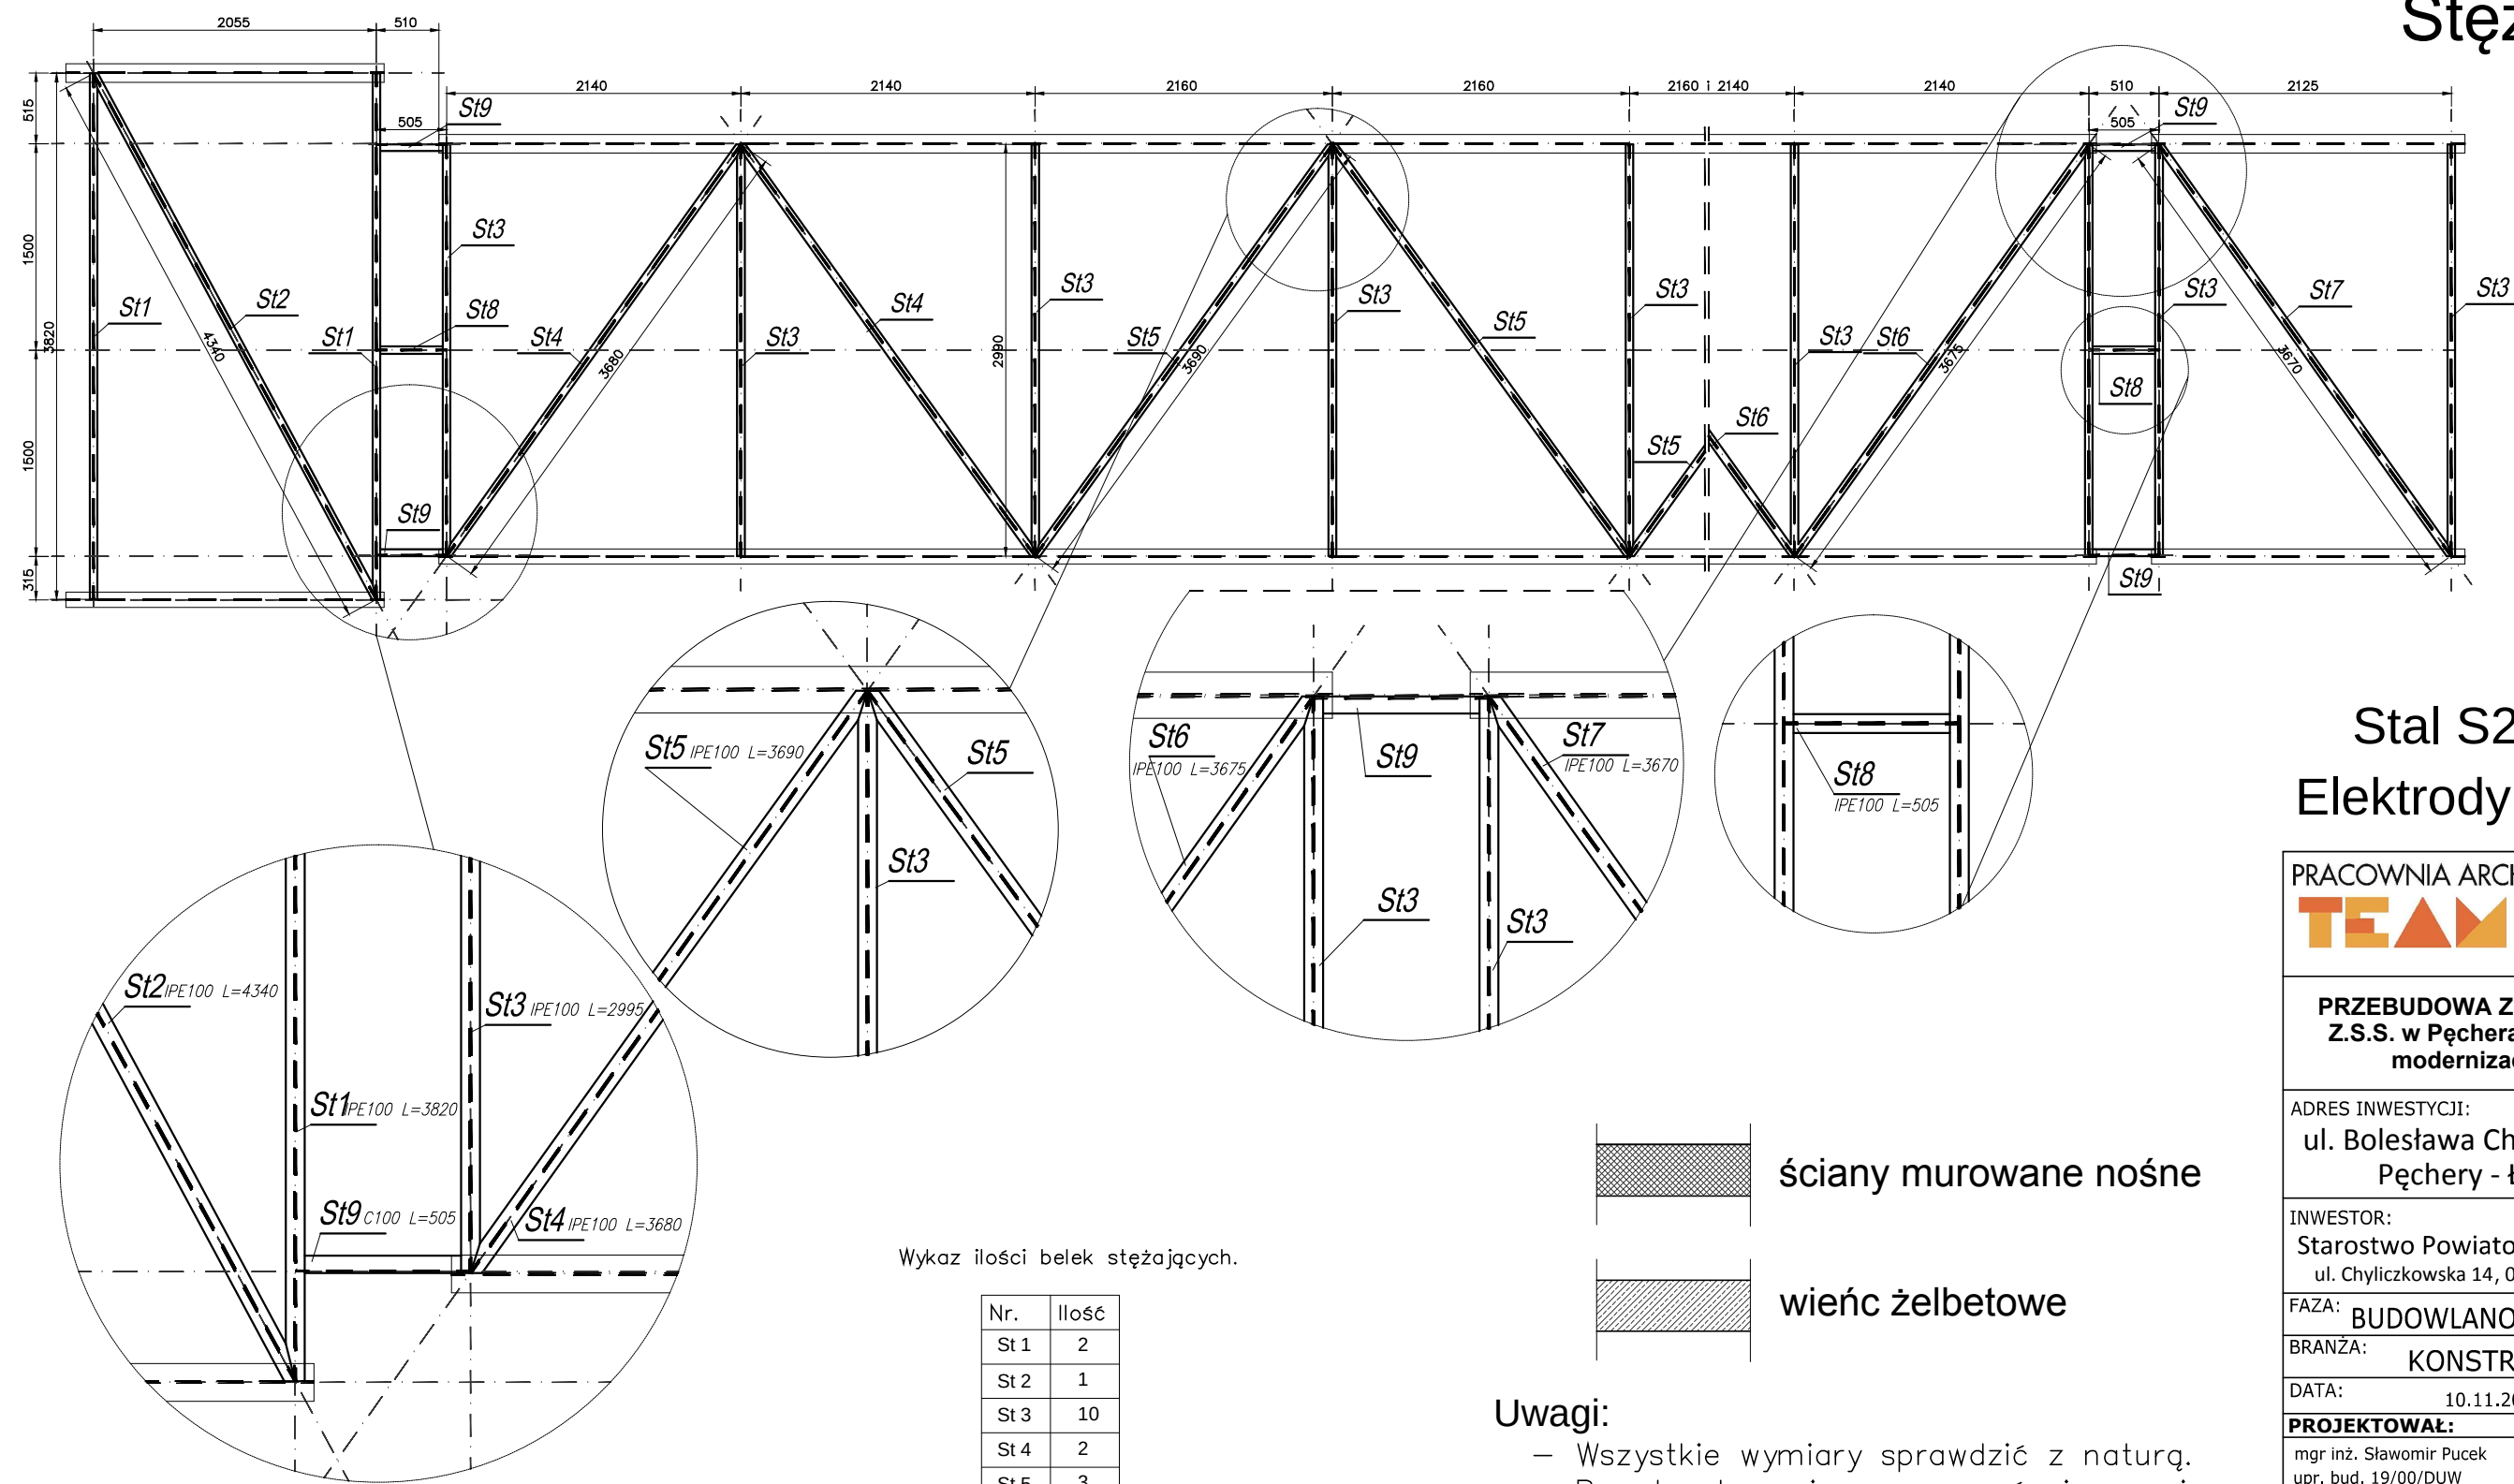

Wykaz ilości belek stężających.

Nr.	Ilość
St 1	2
St 2	1
St 3	10
St 4	2
St 5	3
St 6	2
St 7	7
St 8	2
St 9	4

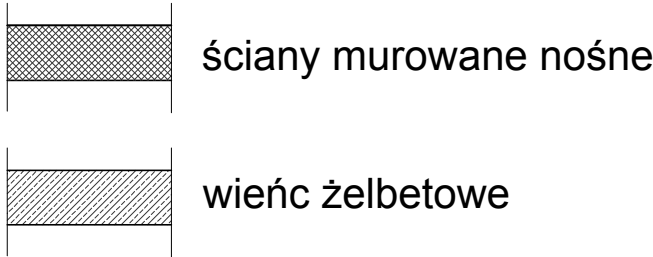

- Uwagi:
- Wszystkie wymiary sprawdzić z naturą.
 - Przed wykonaniem zapoznać się z opisem technicznym.
 - Rysunek rozpatrywać z projektem architektury.
 - Stężenia montować w miejscu oznaczonym na schemacie konstrukcji.
 - Montaż według opisu.
 - Łączenie belek wykonać spoiną pachwinową gr. 4mm "dookoła".

Stal S235JR
Elektrody ER1.48

PRACOWNIA ARCHITEKTONICZNA
TEAM Projekt

PRZEBUDOWA Z ROZBUDOWĄ
Z.S.S. w Pęcherach - Łbiskach
modernizacja cz. II.

ADRES INWESTYCJI:
ul. Bolesława Chrobrego 83
Pęchery - Łbiska

INWESTOR:
Starostwo Powiatowe w Piasecznie
ul. Chyliczkowska 14, 05-500 Piaseczno

FAZA: BUDOWLANO-WYKONAWCZY

BRANŻA: KONSTRUKCJA

DATA: 10.11.2016

PROJEKTOWAŁ:
mgr inż. Sławomir Pucek
upr. bud. 19/00/DUW

PODPIS

OPRACOWAŁ:
inż. Adrian Bąk
mgr inż. Monika Pożyczka

SPRAWDZAJĄCY:
inż. Paweł Nasierowski
LUB/0068/POOK/09

TREŚĆ RYSUNKU:
**Kondygnacja poddasza cz. E.
Stężenia.**

SKALA:
1:10

NR RYS.:
K43