
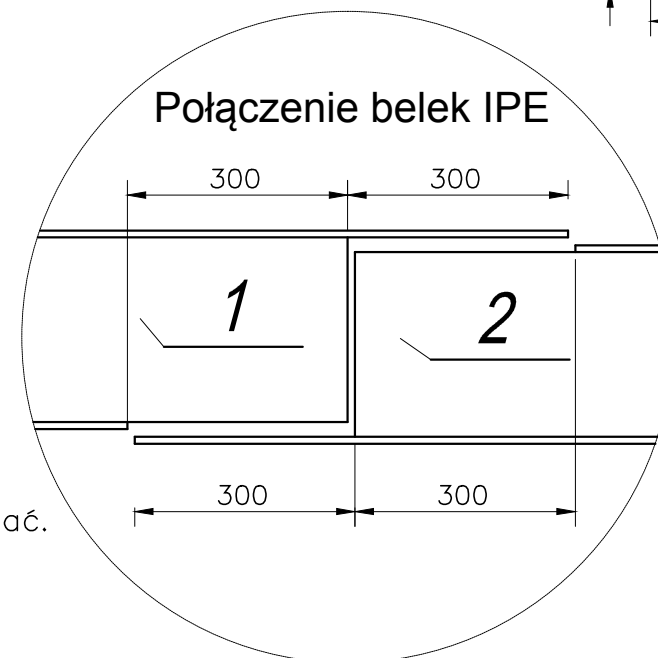
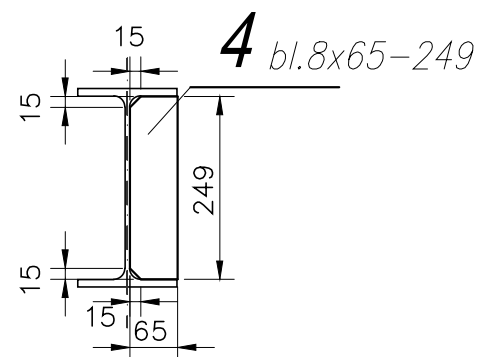



Kondygnacja poddasza cz. E.

Belka stalowa Bs14.

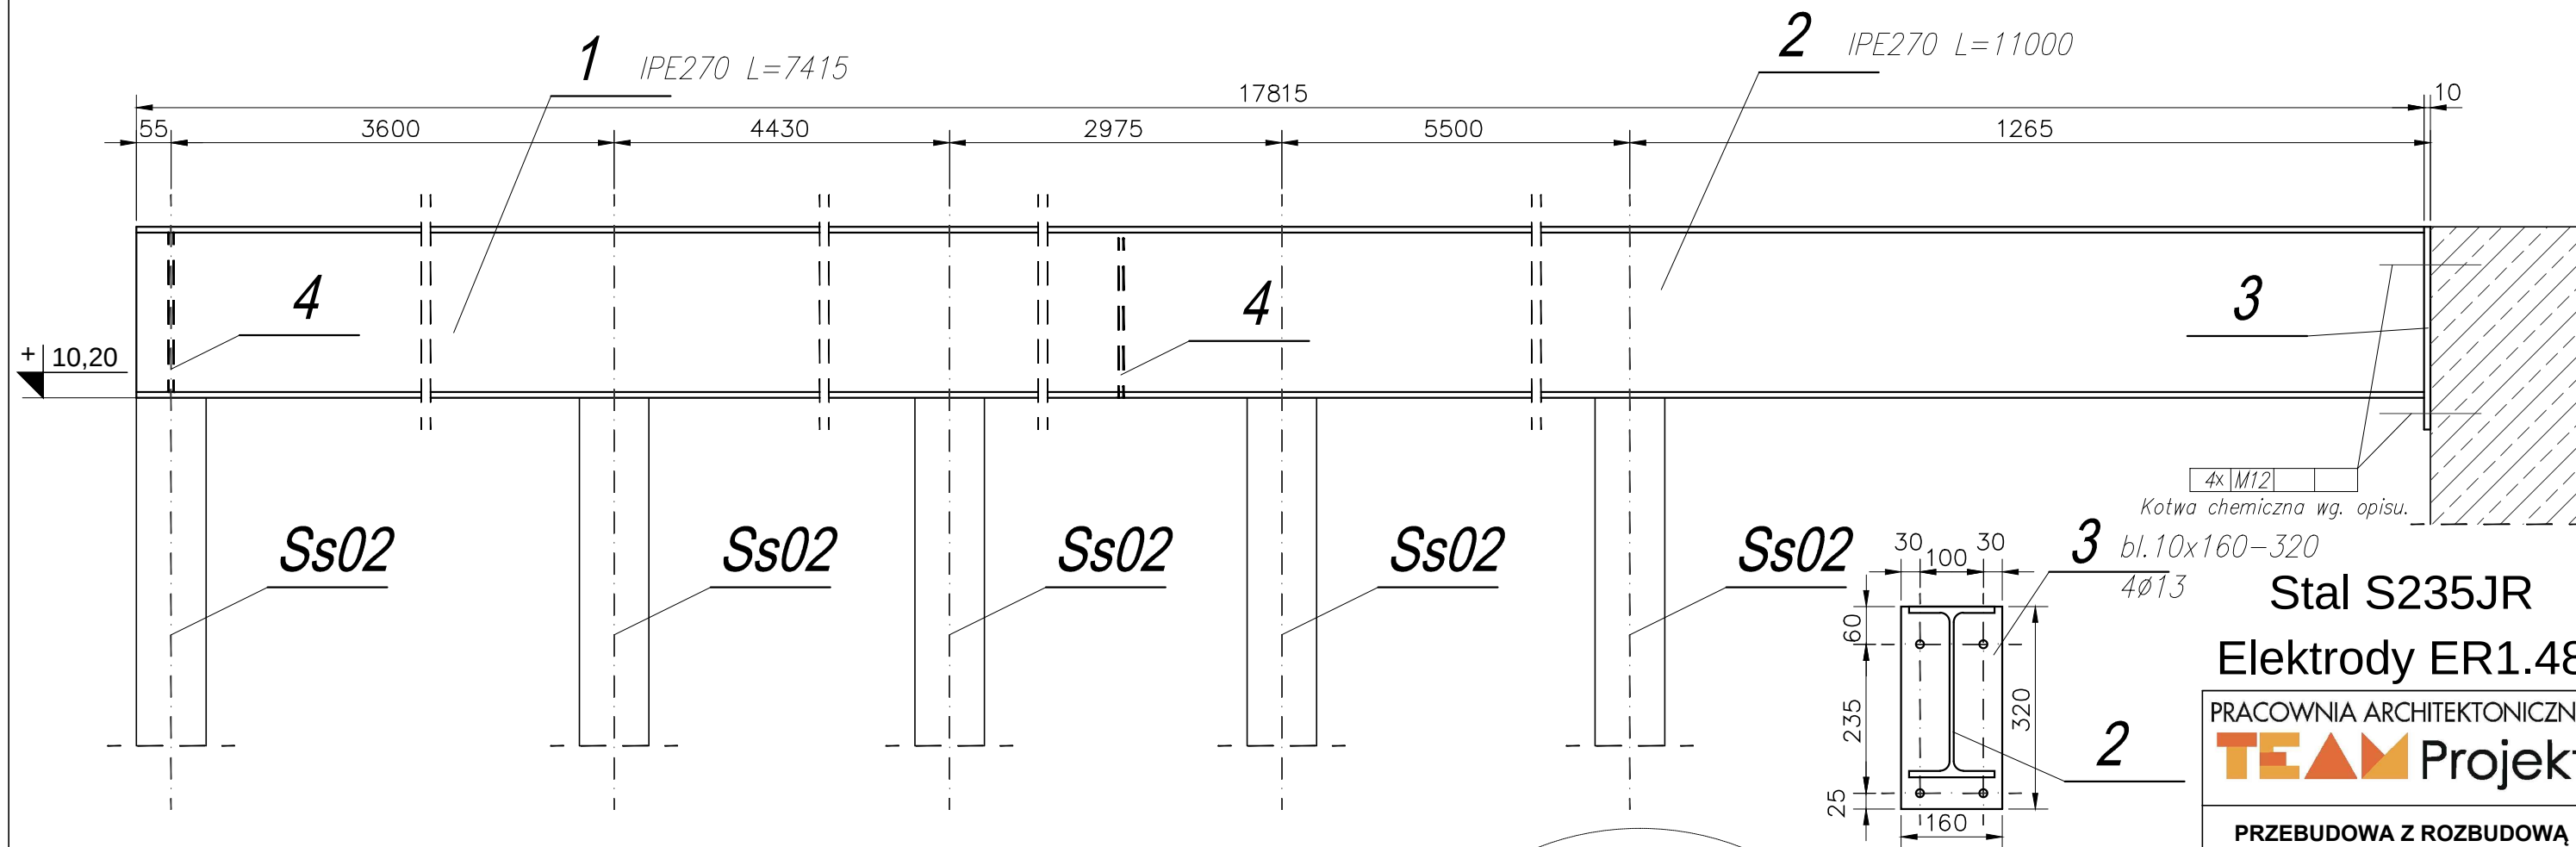

Uwagi:

- Przed wykonaniem sprawdzić wymiary z naturze i ewentualnie dostosować.
- Przed wykonaniem zapoznać się z opisem technicznym.
- Belkę montować w miejscu oznaczonym na schemacie konstrukcji.
- Montaż według opisu.
- Blachy czołowe łączyć spoiną pachwinową gr. 4mm "dookoła".
- Kotwienie belki do wieńców za pomocą kotwy chemicznej wg. opisu.
- Belkę ze słupem łączyć spoiną $\frac{1}{2}$ V na pełen przetop.
- Elementy Nr1 i 2 łączyć spoiną czołową na pełen przetop.
- Element Nr4 spawać po przeciwnej stronie dochodzących stężeń, łączyć spoiną pachwinową gr. 3mm "dookoła".

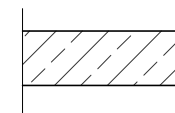

wieńc żelbetowe

Stal S235JR
Elektrody ER1.48
PRACOWNIA ARCHITEKTONICZNA
TEAM Projekt

**PRZEBUDOWA Z ROZBUDOWĄ
Z.S.S. w Pęcherach - Łbiskach
modernizacja cz. II.**

ADRES INWESTYCJI:
ul. Bolesława Chrobrego 83
Pęczer - Łbiska

INWESTOR:
Starostwo Powiatowe w Piasecznie
ul. Chyliczowska 14, 05-500 Piaseczno

FAZA: BUDOWLANO-WYKONAWCZY

BRANŻA: KONSTRUKCJA

DATA:	10.11.2016
-------	------------

PROJEKTOWAŁ:

mgr inż. Sławomir Pucek
upr. bud. 19/00/DUW

OPRACOWAŁ:

inż. Adrian Bąk

mgr inż. Monika Pożyczka

SPRAWDZAJĄCY:

inż. Paweł Nasierowski

LUB/0068/POOK/09

TREŚĆ RYSUNKU:

Kondygnacja poddasza cz. E. Belka stalowa Bs14

SKALA:

1:10

NR RYS.:

K41