
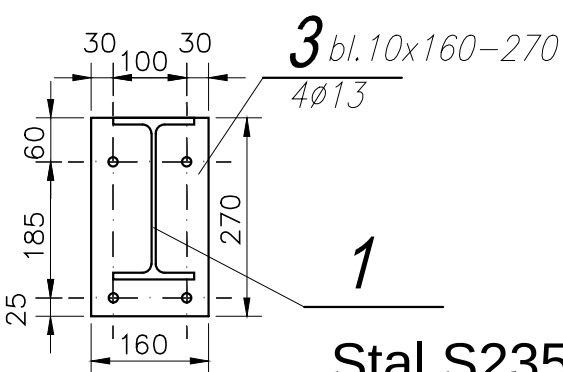


Kondygnacja poddasza cz. E.


Belka stalowa Bs09.

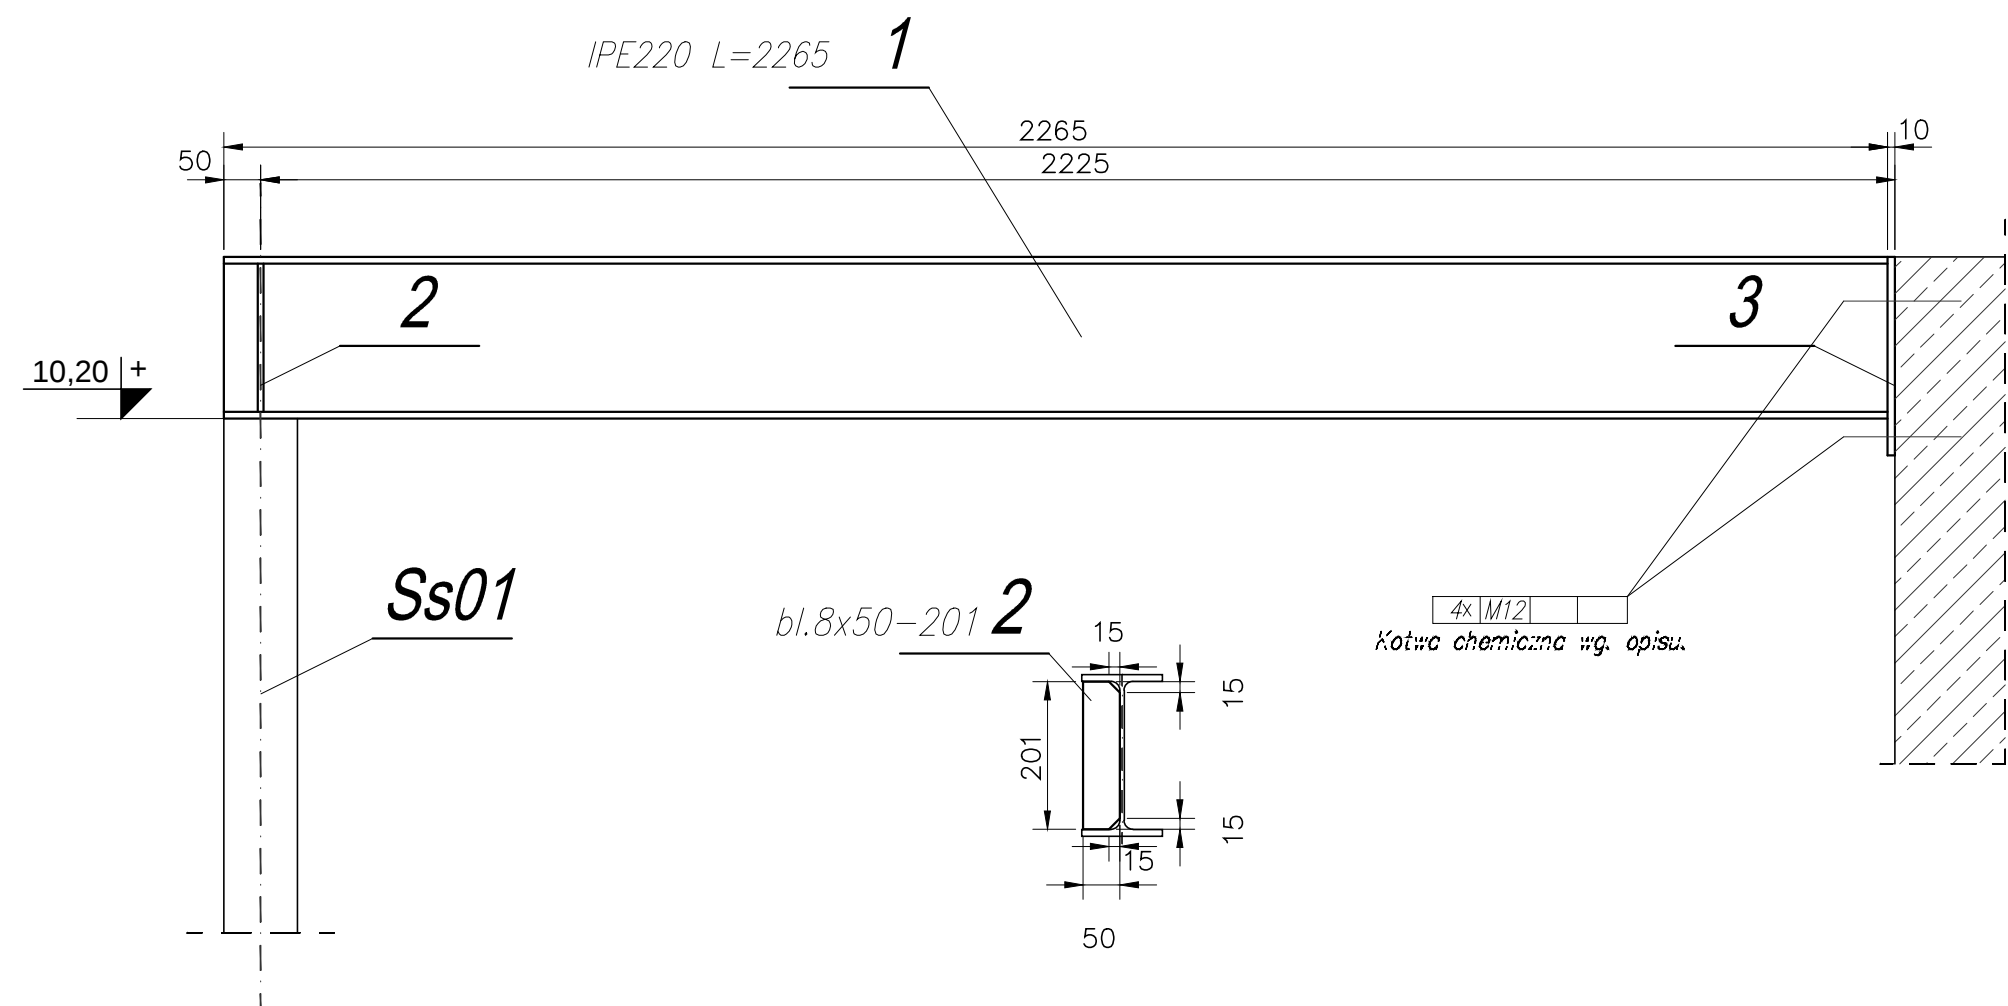

Stal S235JR
Elektrody ER1.48

Uwagi:

- Przed wykonaniem sprawdzić wymiary z naturze i ewentualnie dostosować.
- Przed wykonaniem zapoznać się z opisem technicznym.
- Belkę montować w miejscu oznaczonym na schemacie konstrukcji.
- Montaż według opisu.
- Blachy czołowe łączyć spoiną pachwinową gr. 4mm "dookoła".
- Kotwienie belki do wieńców za pomocą kotwy chemicznej wg. opisu.
- Belkę ze słupem łączyć spoiną 1/2 V na pełen przetop.
- Żeberko Nr4 łączyć spoiną pachwinową gr. 3mm "dookoła".

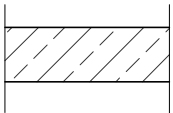

wieniec żelbetowy

PRACOWNIA ARCHITEKTONICZNA
TEAM Projekt

PRZEBUDOWA Z ROZBUDOWĄ
Z.S.S. w Pęcherach - Łbiskach
modernizacja cz. II.

ADRES INWESTYCJI:
ul. Bolesława Chrobrego 83
Pęchery - Łbiska

INWESTOR:
Starostwo Powiatowe w Piasecznie
ul. Chyliczkowska 14, 05-500 Piaseczno

FAZA: BUDOWLANO-WYKONAWCZY

BRANŻA: KONSTRUKCJA

DATA: 10.11.2016

PROJEKTOWAŁ: mgr inż. Sławomir Pucek upr. bud. 19/00/DUW	PODPIS
---	-------------------

OPRACOWAŁ: inż. Adrian Bąk	
mgr inż. Monika Pożyczka	

SPRAWDZAJĄCY: inż. Paweł Nasierowski LUB/0068/POOK/09	
--	--

TREŚĆ RYSUNKU:
Kondygnacja poddasza cz. E.
Belka stalowa Bs09.

SKALA: 1:10	NR RYS.: K40
-----------------------	------------------------