


Kondygnacja poddasza cz. E.

Belka stalowa Bs07.

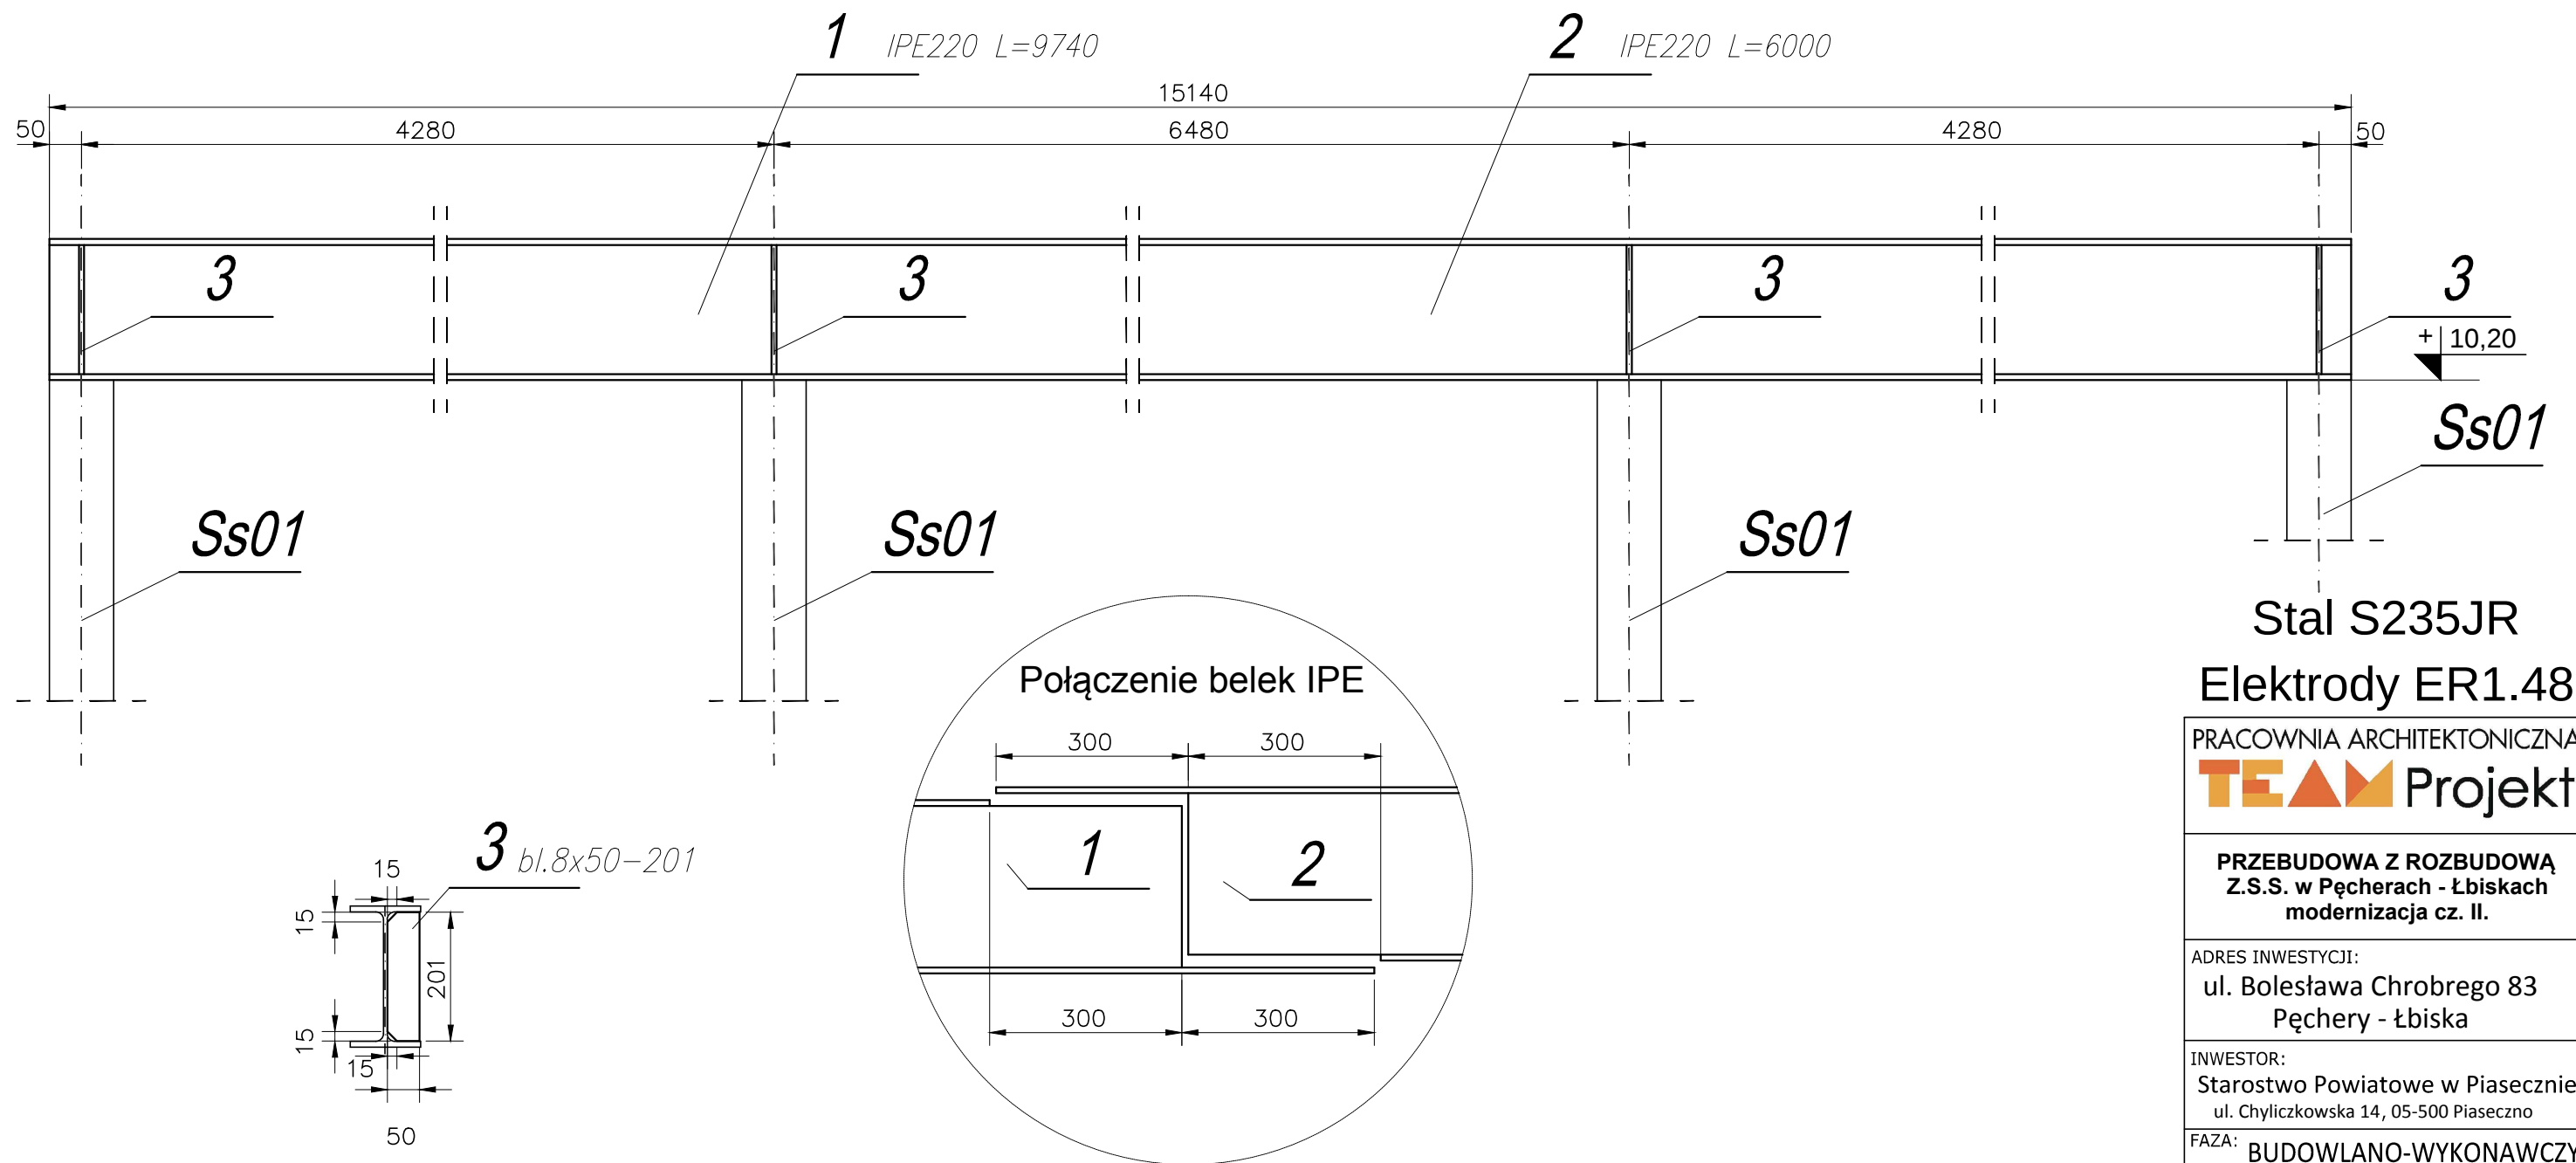

Uwagi:

- Przed wykonaniem sprawdzić wymiary z naturze i ewentualnie dostosować.
- Przed wykonaniem zapoznać się z opisem technicznym.
- Belkę montować w miejscu oznaczonym na schemacie konstrukcji.
- Montaż według opisu.
- Belkę ze słupem łączyć spoiną $\frac{1}{2}$ V na pełen przetop.
- Elementy Nr1 i 2 łączyć spoiną czołową na pełen przetop.
- Żeberko Nr4 spawać po przeciwnej stronie dochodzących stężeń łączyć spoiną pachwinową gr. 3mm "dookoła".

Stal S235JR
Elektrody ER1.48

PRACOWNIA ARCHITEKTONICZNA
TEAM Projekt

PRZEBUDOWA Z ROZBUDOWĄ
Z.S.S. w Pęcherach - Łbiskach
modernizacja cz. II.

ADRES INWESTYCJI:
ul. Bolesława Chrobrego 83
Pęchery - Łbiska

INWESTOR:
Starostwo Powiatowe w Piasecznie
ul. Chyliczkowska 14, 05-500 Piaseczno

FAZA: BUDOWLANO-WYKONAWCZY

BRANŻA: KONSTRUKCJA

DATA: 10.11.2016

PROJEKTOWAŁ:	PODPIS
mgr inż. Sławomir Pucek upr. bud. 19/00/DUW	

OPRACOWAŁ:	
inż. Adrian Bąk	
mgr inż. Monika Pożyczka	

SPRAWDZAJĄCY:	
inż. Paweł Nasierowski LUB/0068/POOK/09	

TREŚĆ RYSUNKU:
Kondygnacja poddasza cz. E.
Belka stalowa Bs07.

SKALA:	NR RYS.:
1:10	K38