
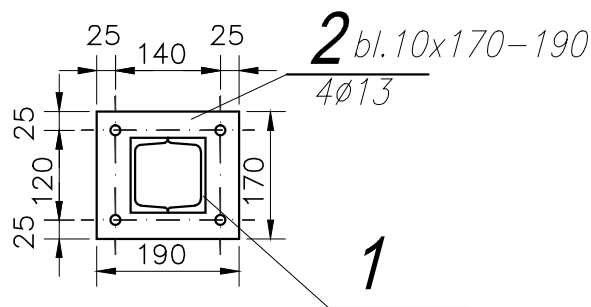


Kondygnacja poddasza cz. E.

Słupy stalowe.



Ss01

6 szt.

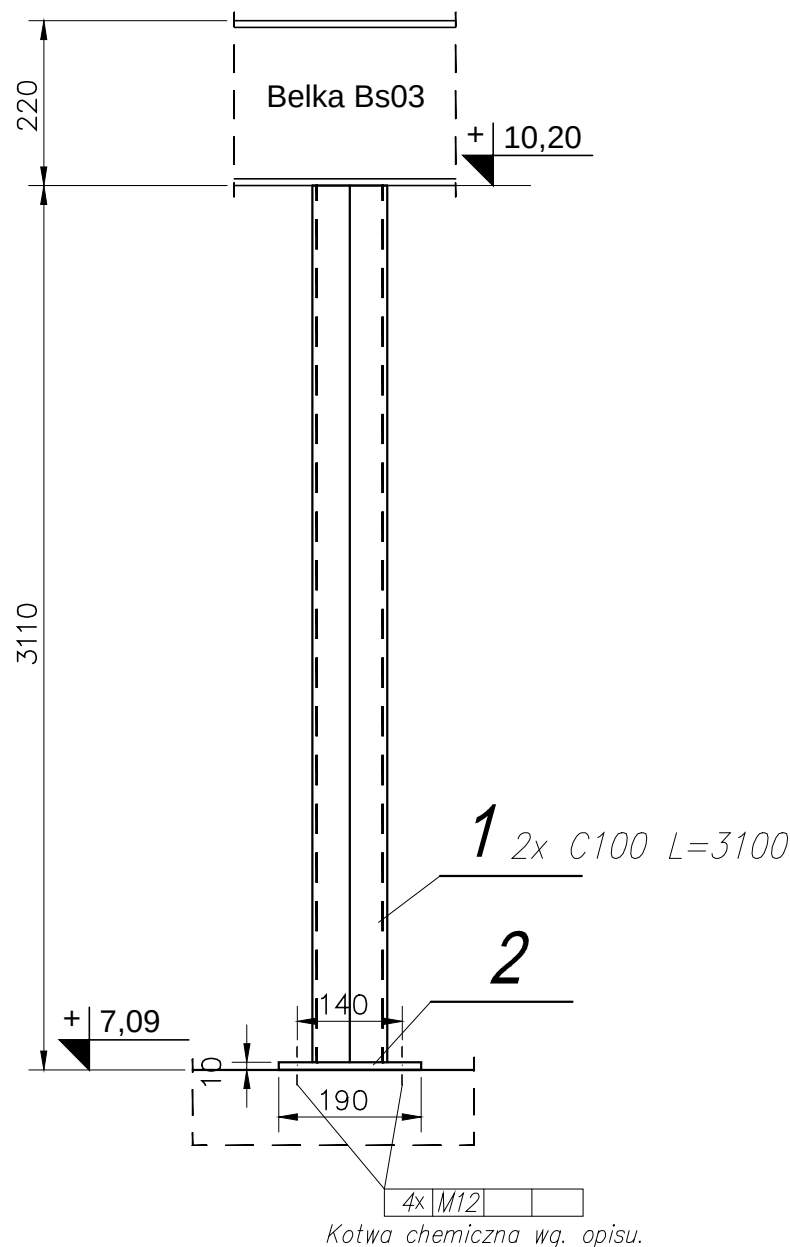

Ss02

6 szt.

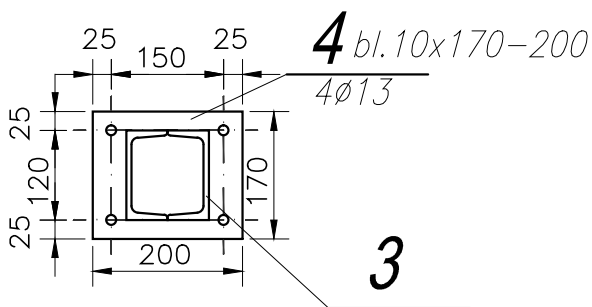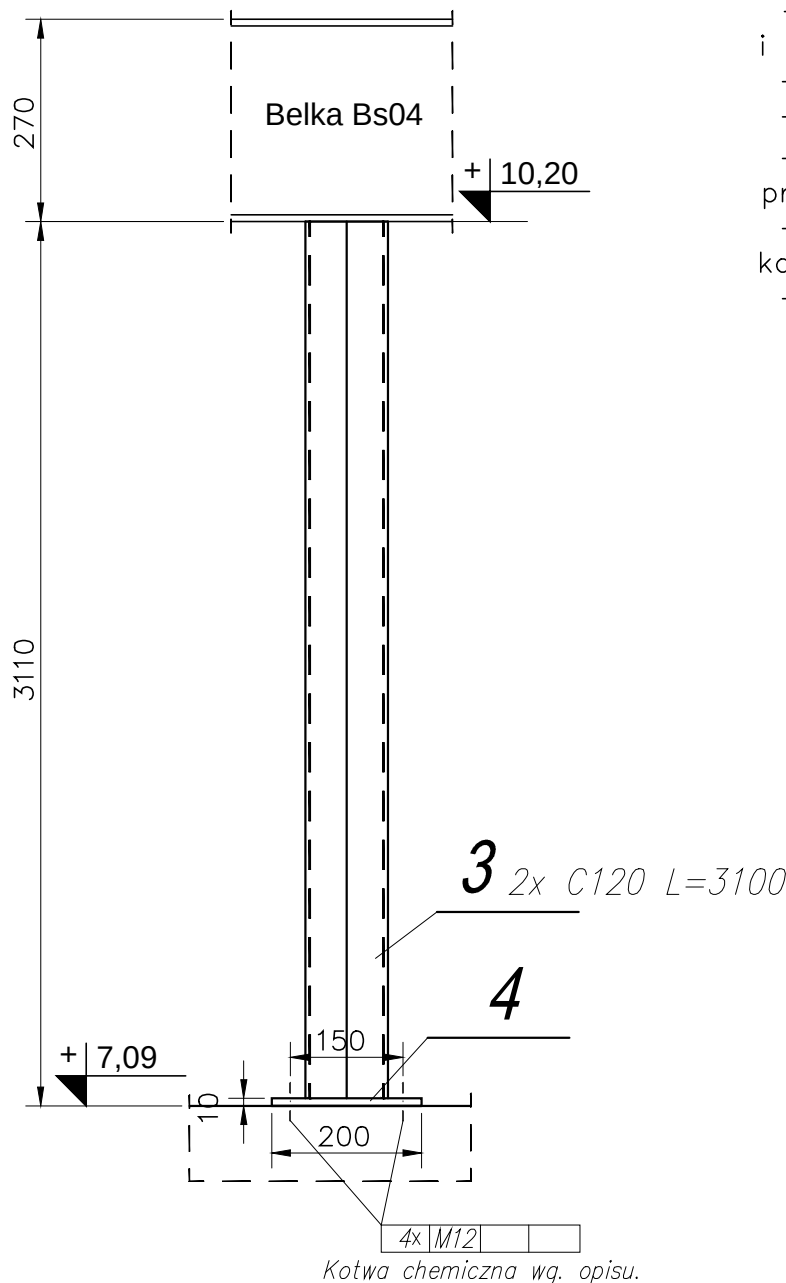

UWAGI:

- Przed wykonaniem sprawdzić wymiary z naturze i ewentualnie dostosować.
- Przed wykonaniem sprawdzić
- Elementy konstrukcji wykonywać ściśle wg. opisu.
- Blachę łączyć ze słupem spoiną $\frac{1}{2}$ V na pełen przetop.
- Słupy kotwić do istniejącego stropu za pomocą kotwy chemicznej wg. opisu.
- Ceowniki łączyć ze sobą spoiną ciągłą gr. 4mm.

Stal S235JR

Elektrody ER1.48

PRACOWNIA ARCHITEKTONICZNA
TEAM Projekt

PRZEBUDOWA Z ROZBUDOWĄ
Z.S.S. w Pęcherach - Łbiskach
modernizacja cz. II.

ADRES INWESTYCJI:
ul. Bolesława Chrobrego 83
Pęchery - Łbiska

INWESTOR:
Starostwo Powiatowe w Piasecznie
ul. Chyliczkowska 14, 05-500 Piaseczno

FAZA: BUDOWLANO-WYKONAWCZY

BRANŻA: KONSTRUKCJA

DATA: 10.11.2016

PROJEKTOWAŁ:
mgr inż. Sławomir Pucek
upr. bud. 19/00/DUW

PODPIS

OPRACOWAŁ:
inż. Adrian Bąk

mgr inż. Monika Pożyczka

SPRAWDZAJĄCY:
inż. Paweł Nasierowski
LUB/0068/POOK/09

TREŚĆ RYSUNKU:
Kondygnacja poddasza cz. E.
Słupy stalowe.

SKALA: 1:10
NR RYS.: K36