


# Kondygnacja poddasza cz. C. Stężenia.

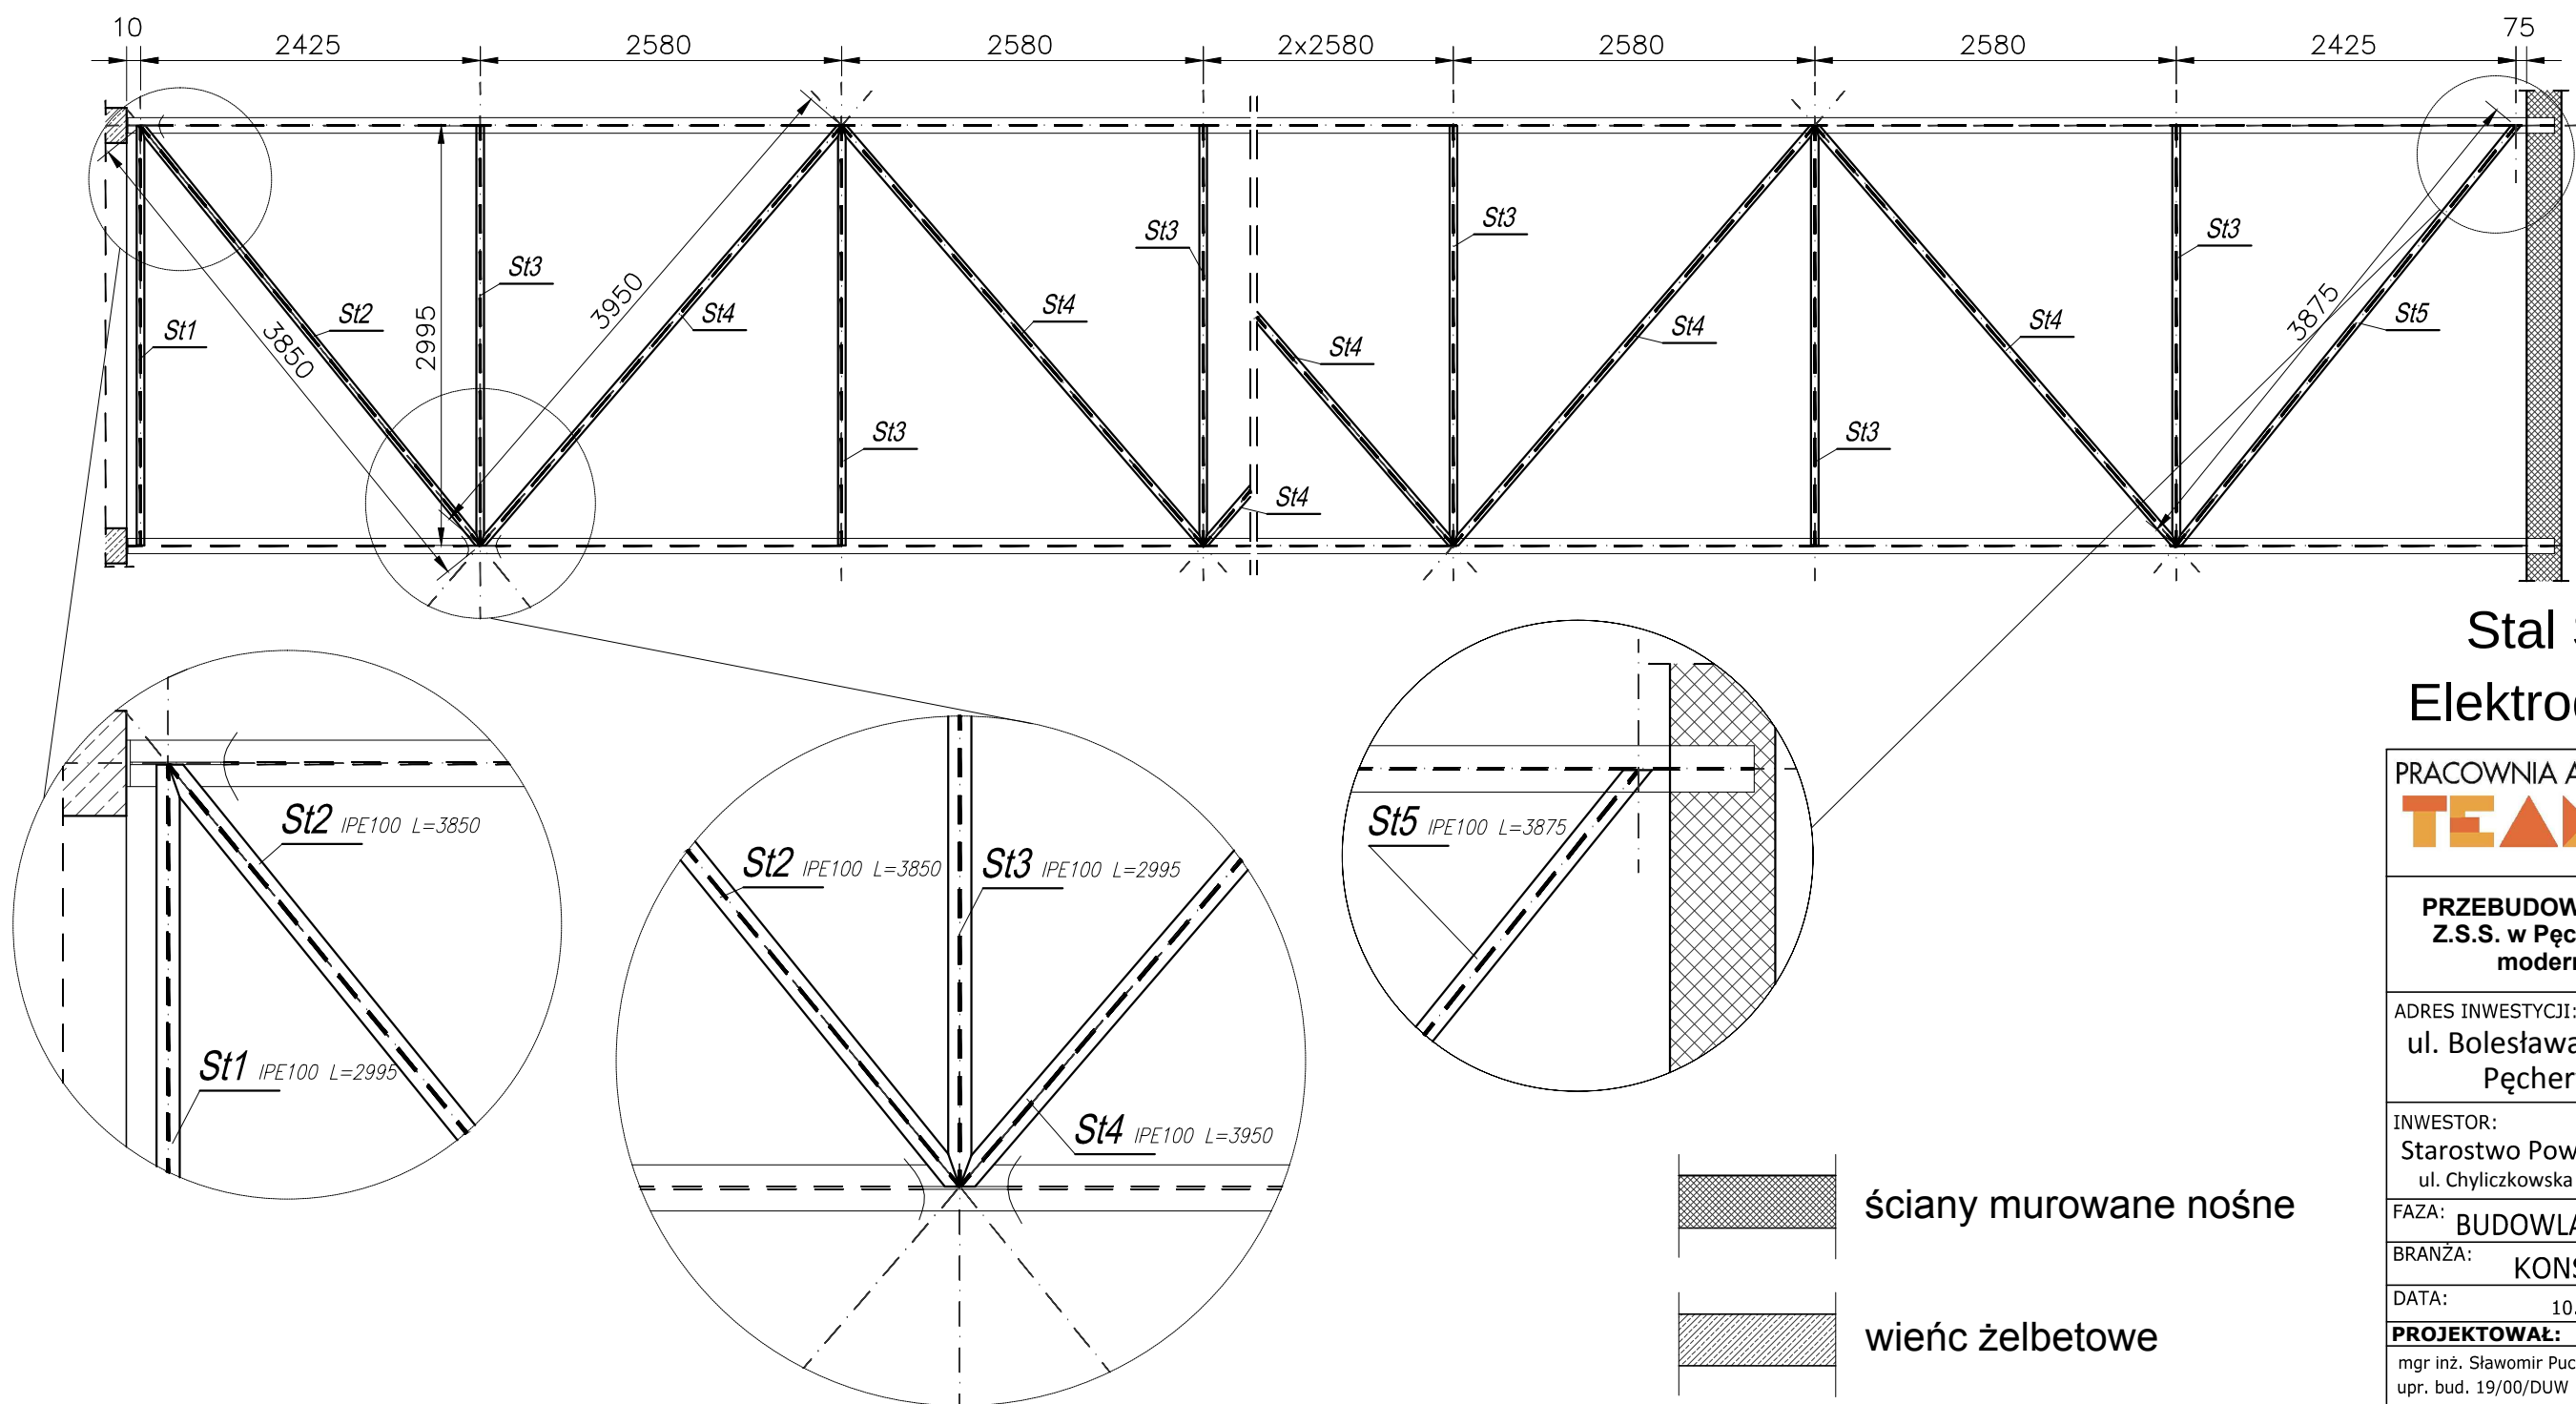

Wykaz ilości belek stężających.

| Nr.  | Ilość |
|------|-------|
| St 1 | 1     |
| St 2 | 1     |
| St 3 | 7     |
| St 4 | 6     |
| St 5 | 1     |

- Uwagi:
- Wszystkie wymiary sprawdzić z naturą.
  - Przed wykonaniem zapoznać się z opisem technicznym.
  - Rysunek rozpatrywać z projektem architektury.
  - Stężenia montować w miejscu oznaczonym na schemacie konstrukcji.
  - Montaż według opisu.
  - Łączenie belek wykonać spoiną pachwinową gr. 4mm "dookoła".

Stal S235JR  
Elektrody ER1.48

PRACOWNIA ARCHITEKTONICZNA  
**TEAM** Projekt

PRZEBUDOWA Z ROZBUDOWĄ  
Z.S.S. w Pęcherach - Łbiskach  
modernizacja cz. II.

ADRES INWESTYCJI:  
ul. Bolesława Chrobrego 83  
Pęchery - Łbiska

INWESTOR:  
Starostwo Powiatowe w Piasecznie  
ul. Chyliczkowska 14, 05-500 Piaseczno

FAZA: BUDOWLANO-WYKONAWCZY  
BRANŻA: KONSTRUKCJA

DATA: 10.11.2016

|                                                |        |
|------------------------------------------------|--------|
| PROJEKTOWAŁ:                                   | PODPIS |
| mgr inż. Sławomir Pucek<br>upr. bud. 19/00/DUW |        |

|                          |  |
|--------------------------|--|
| OPRACOWAŁ:               |  |
| inż. Adrian Bąk          |  |
| mgr inż. Monika Pożyczka |  |

|                                            |  |
|--------------------------------------------|--|
| SPRAWDZAJĄCY:                              |  |
| inż. Paweł Nasierowski<br>LUB/0068/POOK/09 |  |

TREŚĆ RYSUNKU:  
**Kondygnacja poddasza cz. C.  
Stężenia.**

|             |            |
|-------------|------------|
| SKALA:      | NR RYS.:   |
| <b>1:10</b> | <b>K35</b> |