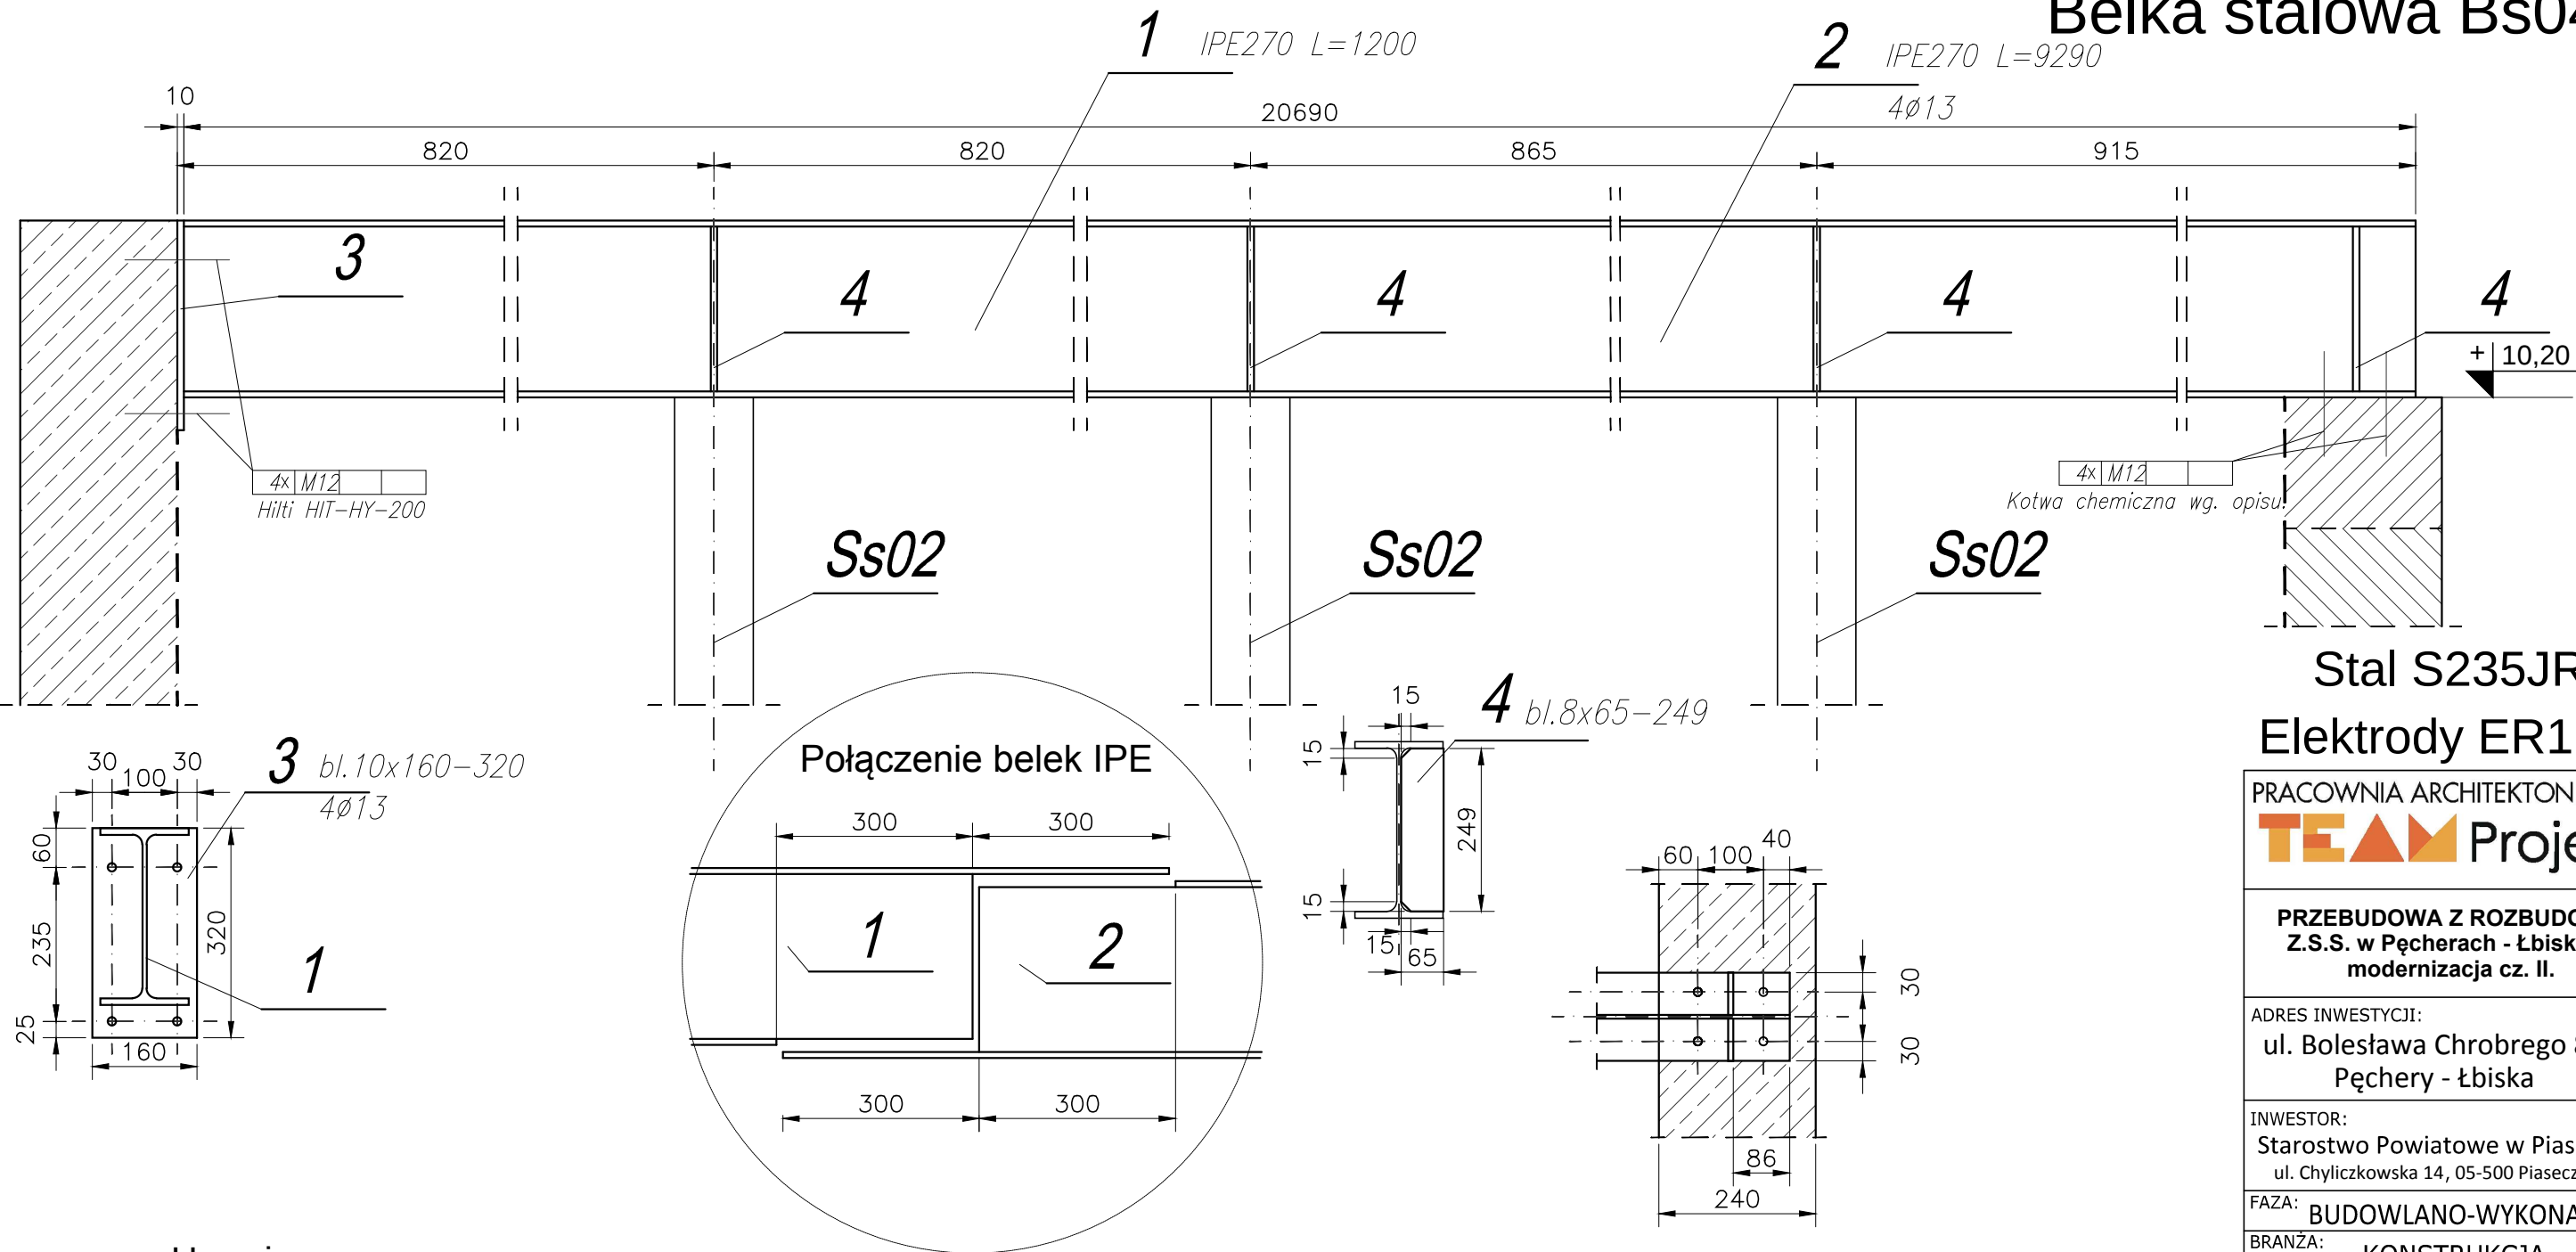


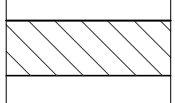
Kondygnacja poddasza cz. C.

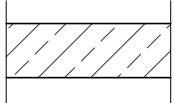
Belka stalowa Bs04.

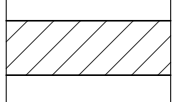


Uwagi:

- Przed wykonaniem sprawdzić wymiary z naturze i ewentualnie dostosować.
- Przed wykonaniem zapoznać się z opisem technicznym.
- Belkę montować w miejscu oznaczonym na schemacie konstrukcji.
- Montaż według opisu.
- Blachy czołowe łączyć spoiną pachwinową gr. 4mm "dookoła".
- Kotwienie belki do wieńców i poduszek betonowych za pomocą kotwy chemicznej wg. opisu.
- Belkę ze słupem łączyć spoiną 1/2 V na pełen przetop.
- Elementy Nr1 i 2 łączyć spoiną czołową gr. 5mm na pełen przetop.
- Element Nr4 spawać po przeciwnej stronie dochodzących stężeń, łączyć spoiną pachwinową gr. 3mm "dookoła".

**ściany murowane nośne**

**wieńc żelbetowe**

**poduszka betonowa**

Stal S235JR
Elektrody ER1.48

PRACOWNIA ARCHITEKTONICZNA
TEAM Projekt

PRZEBUDOWA Z ROZBUDOWĄ
Z.S.S. w Pęcherach - Łbiskach
modernizacja cz. II.

ADRES INWESTYCJI:
ul. Bolesława Chrobrego 83
Pęchery - Łbiska

INWESTOR:
Starostwo Powiatowe w Piasecznie
ul. Chyliczkowska 14, 05-500 Piaseczno

FAZA: **BUDOWLANO-WYKONAWCZY**

BRANŻA: **KONSTRUKCJA**

DATA: **10.11.2016**

PROJEKTOWAŁ: mgr inż. Sławomir Pucek upr. bud. 19/00/DUW	PODPIS 
---	--

OPRACOWAŁ: inż. Adrian Bąk	
mgr inż. Monika Pożyczka	

SPRAWDZAJĄCY: inż. Paweł Nasierowski LUB/0068/POOK/09	
--	---

TREŚĆ RYSUNKU:
Kondygnacja poddasza cz. C.
Belka stalowa Bs04.

SKALA: 1:10	NR RYS.: K34
-----------------------	------------------------