


Kondygnacja poddasza cz. C.

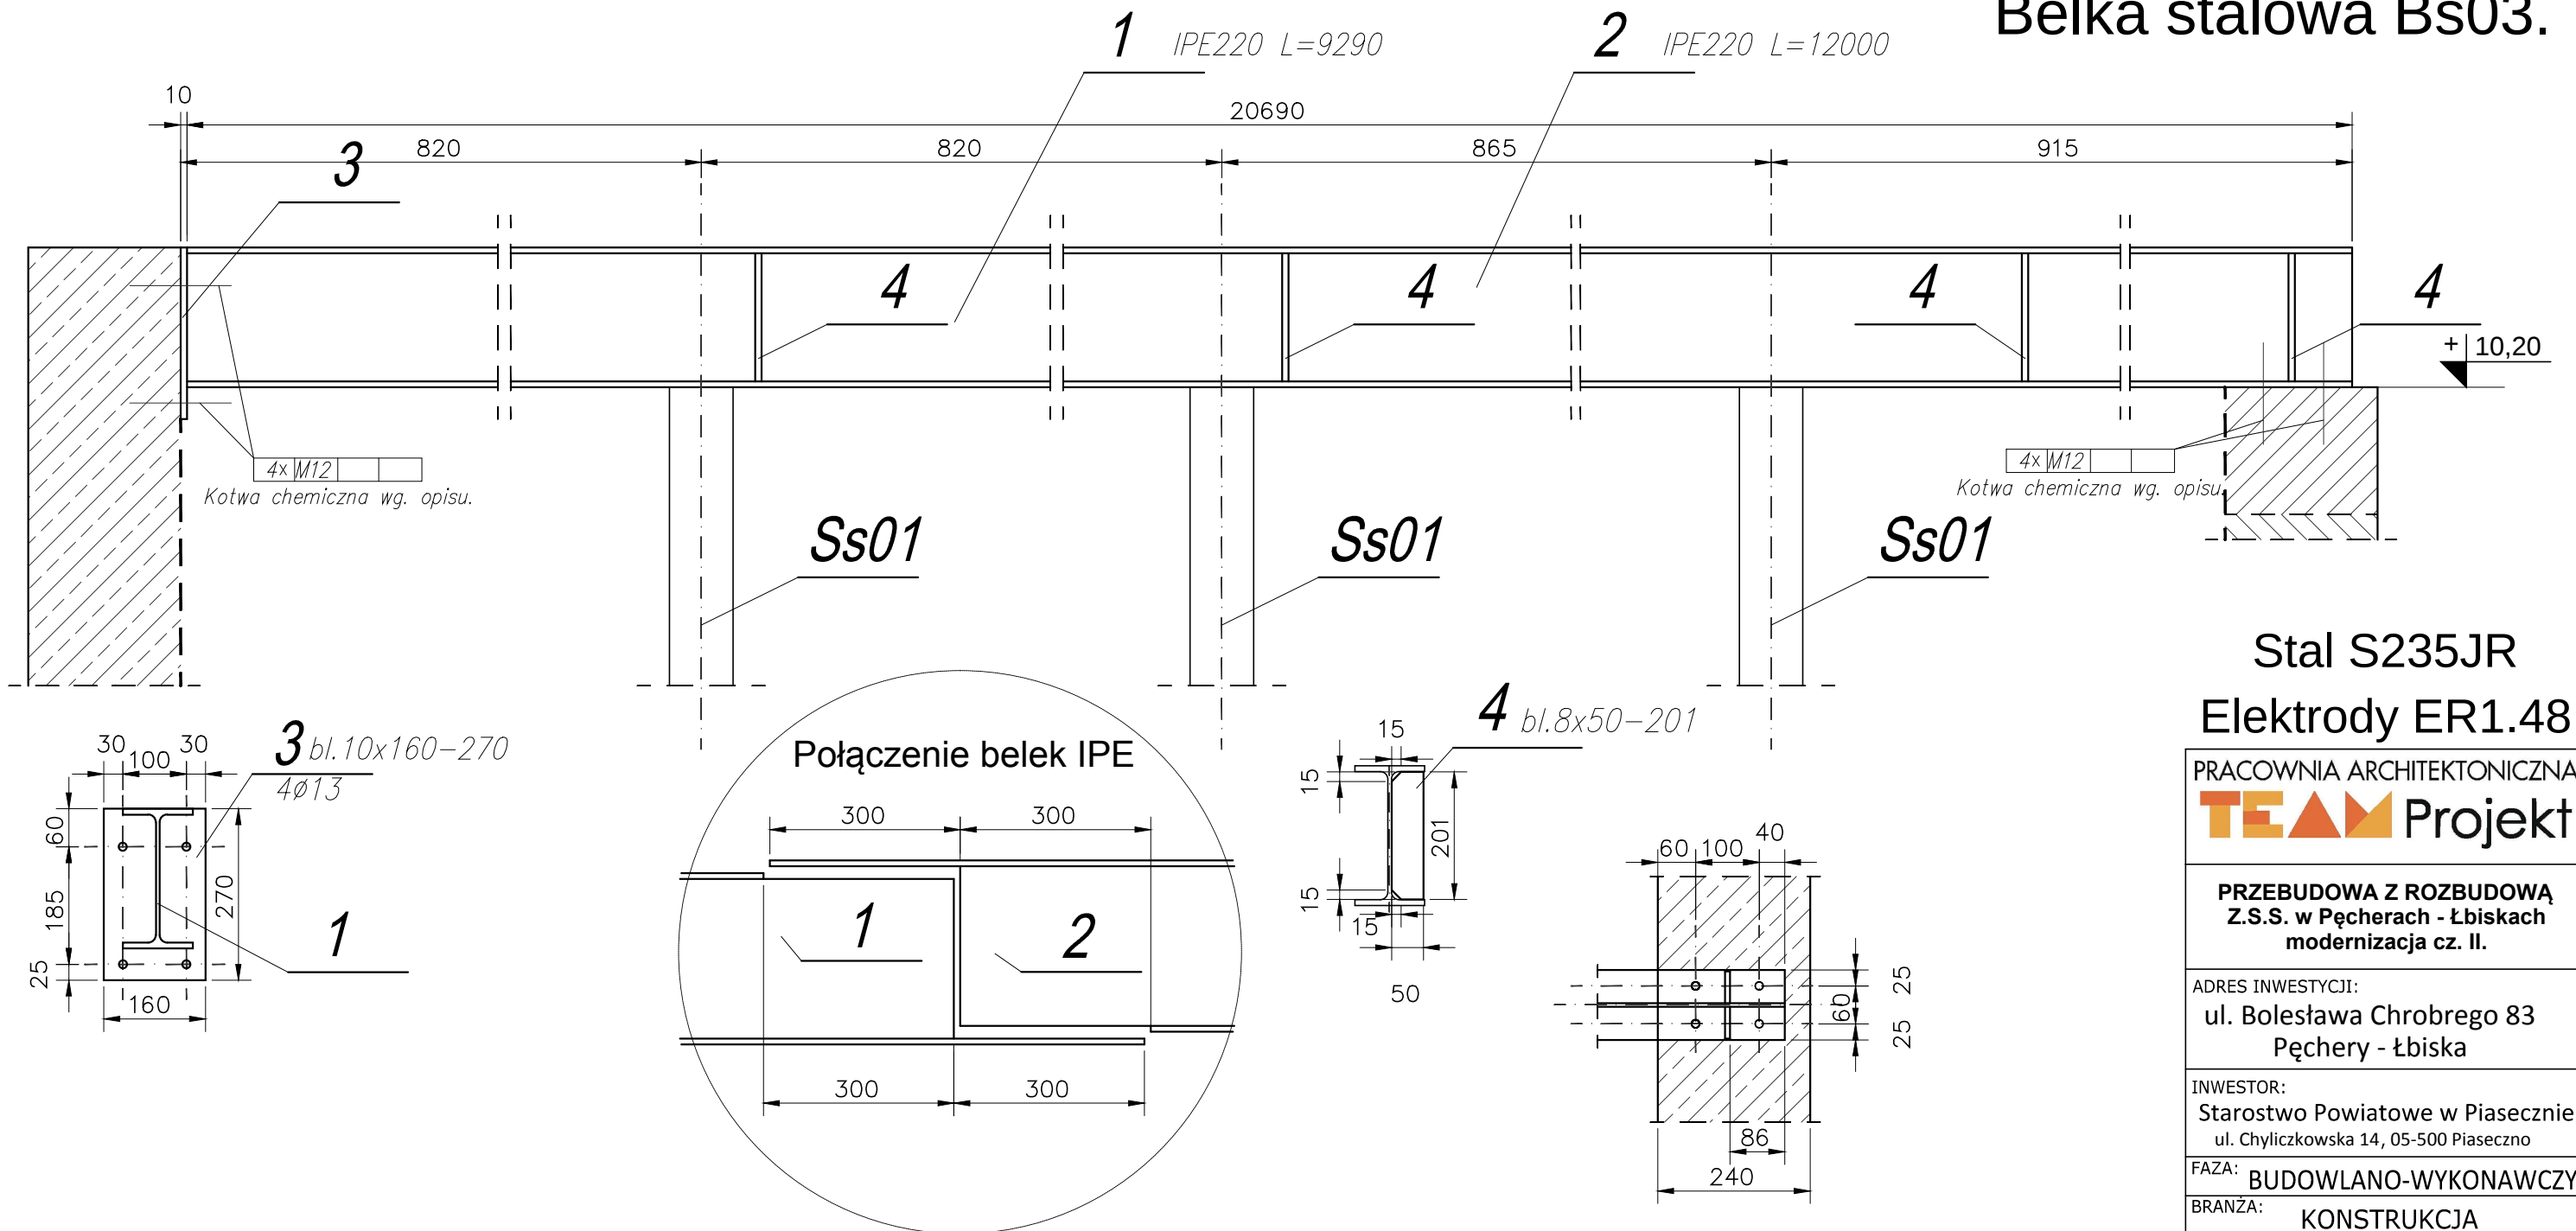

Stal S235JR
Elektrody ER1.48

PRACOWNIA ARCHITEKTONICZNA
TEAM Projekt

**PRZEBUDOWA Z ROZBUDOWĄ
Z.S.S. w Pęcherach - Łbiskach
modernizacja cz. II.**

ADRES INWESTYCJI:
ul. Bolesława Chrobrego 83
Pechery - Łbiska

INWESTOR:
Starostwo Powiatowe w Piasecznie
ul. Chyliczkowska 14, 05-500 Piaseczno

FAZA: BUDOWLANO-WYKONAWCZY

BRANŻA: KONSTRUKCJA

DATA:	10.11.2016
-------	------------

PROJEKTOWAŁ:	PODPIS
---------------------	--------

mgr inż. Sławomir Pucek
upr. bud. 19/00/DUW

OPRACOWAŁ:

inż. Adrian Bąk

mgr inż. Monika Pożyczka

SPRAWDZAJĄCY:

SPRAWDZAJĄCY:
inż. Paweł Nasierowski

LUB/0068/POOK/09

TRZEŚĆ RYSUNKU:

Kondygnacja poddasza cz. C. Belka stalowa Bs03.

SKALA:

1:10

NR RYS.:

K33

Uwagi:

- Przed wykonaniem sprawdzić wymiary z naturze i ewentualnie dostosować.
- Przed wykonaniem zapoznać się z opisem technicznym.
- Belkę montować w miejscu oznaczonym na schemacie konstrukcji.
- Montaż według opisu.
- Blachy czołowe łączyć spoiną pachwinową gr. 4mm "dookoła".
- Kotwienie belki do wieńców i poduszek betonowych za pomocą kotwy chemicznej wg. opisu.
- Belkę ze słupem łączyć spoiną $\frac{1}{2}$ V na pełen przetop.
- Elementy Nr1 i 2 łączyć spoiną czołową gr. 5mm na pełen przetop.
- Żeberko Nr4 spawać po przeciwnej stronie dochodzących stężeń, łączyć spoiną pachwinową gr. 3mm "dookoła".

ściany murowane nośne

wieniec żelbetowe

poduszka betonowa